
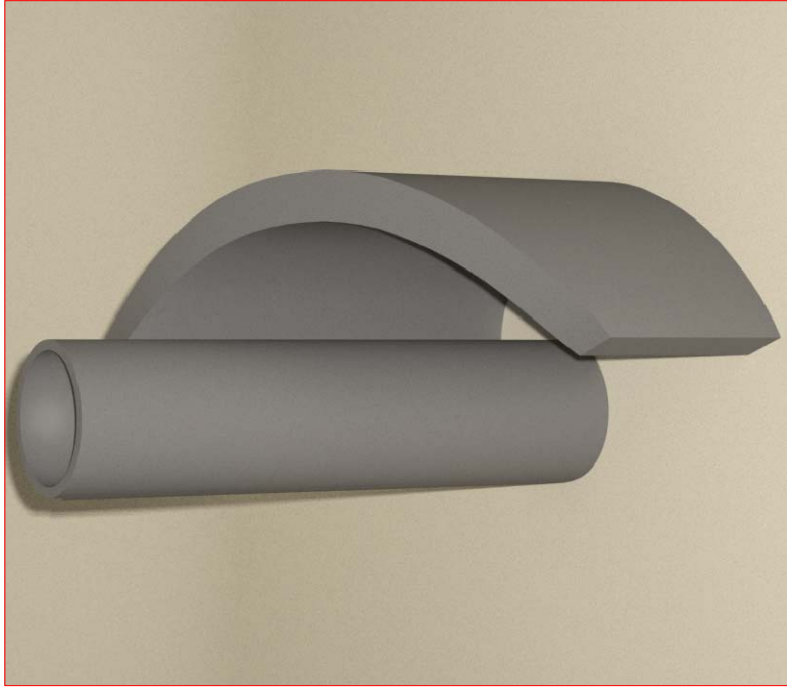
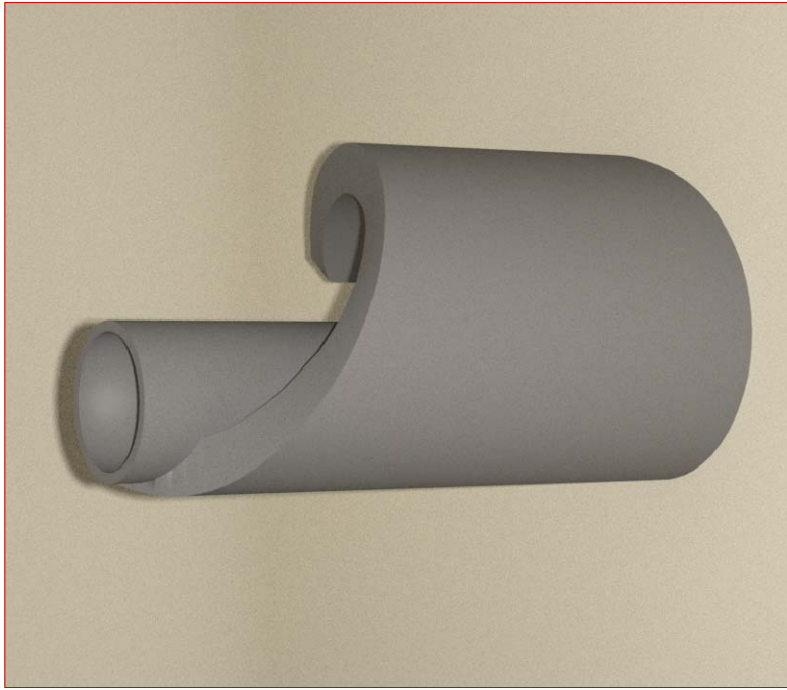
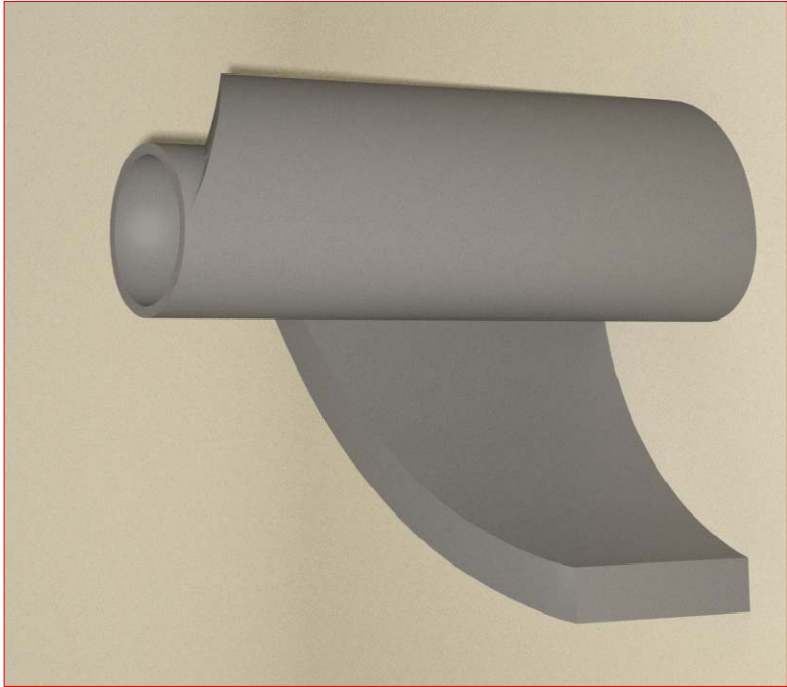
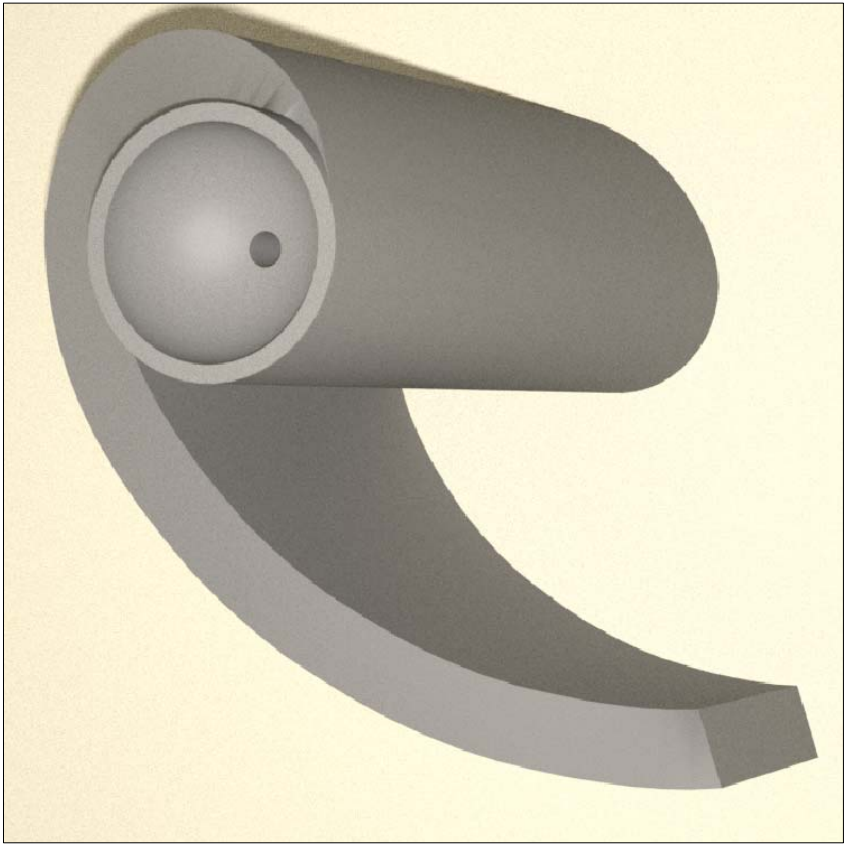


UWAGA: wszystkie wymiary na rysunku należy każdorazowo przed rozpoczęciem prac sprawdzić na miejscu budowy, w przypadku różnic lub zmian wynikających z technologii dostawcy skontaktować się z projektantem

wymiary podano w stanie surowym bez wykończenia: tynku, terakoty, glazury itp.

UWAGI I UZGODNIENIA:

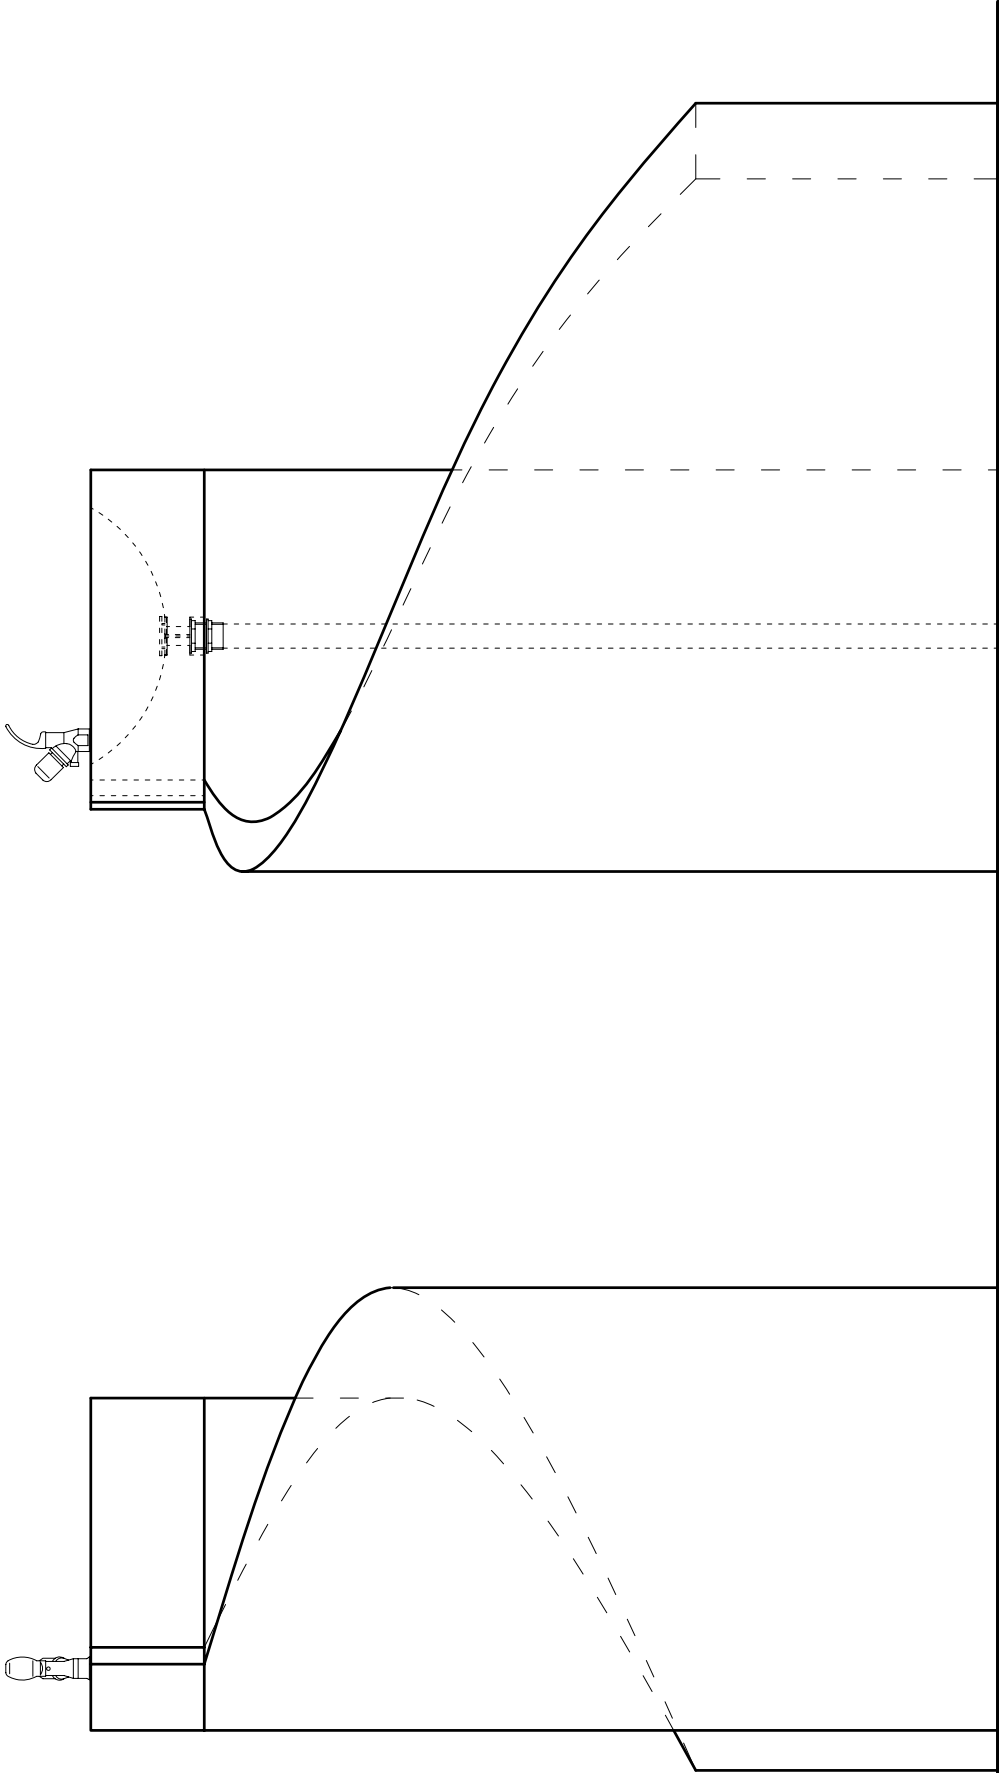

NAZWA RYSUNKU	
POIDEŁKO - WIDOKI	
JEDNOSTKA PROJEKTOWA	
mleandier pracownia architektury 17-100 Bielsk Podlaski ul. Jana Pawła II 56 tel 0 509 406 850	
NAZWA ZADANIA	
PROJEKT KONCEPCYJNY ZAGOSPODAROWANIA SKWERU IM. IZABELI.BRANICKIEJ	
INWESTOR	
URZĄD MIASTA W BIELSKU PODLASKIM 17-100 Bielsk Podlaski, ul.Kopernika 1	

AUTOR PROJEKTU	NR UPR.	PODPIŚ	BRANŻA
mgr inż. arch. KRZYSZTOF SZERSZEN	BH-P00KK/106/2007		ARCHITEKTURA
mgr inż. arch. MARTA KONSTANTYNOWICZ			ARCHITEKTURA
mgr inż. arch. EMILIA PIECHOWSKA			ARCHITEKTURA
FAZA PROJEKTU	BRANŻA		
PROJEKT BUDOWLANY	ARCHITEKTURA		
ADRES	DATA OPR.	SKALA	NR RYS.
Bielsk Podlaski			
ul. Mickiewicza / ul. 3-go Maja	8.12.2008	1:10	8
PROJEKT CHRONIONY PRAWEM AUTORSKIM Dz. U. nr 24 z 23 lutego 1994r. poz. 83 WSZELKIE ZMIANY, POWOLENIA WYKORZYSTYWANIE BEZ ZGODY AUTORA – ZABRONIONE!			