


UWAGA:


wszystkie wymiary na rysunku należy każdorazowo przed rozpoczęciem prac sprawdzić na miejscu budowy, w przypadku różnic lub zmian wynikających z technologii dostawcy skontaktować się z projektantem  
wymiary podano w stanie surowym bez wykończenia: tynku, terakoty, glazury itp.

UWAGI I UZGODNIENIA:

- 1.ELEMENT STALOWE KOSZA OCYNKOWANE OGNIOWO, MALOWANE PROSZKOWO W KOLORZE GRAFTOWYM  
2.RYSUNKI WYKONANO WG. OFERTY KOSZA STALOWEGO Z DASZKIEM Z SERII "KLASYK" FIRMY "ZIEGLER POLSKA MAŁA ARCHITEKTURA MEJSKA SP.Z O.O."

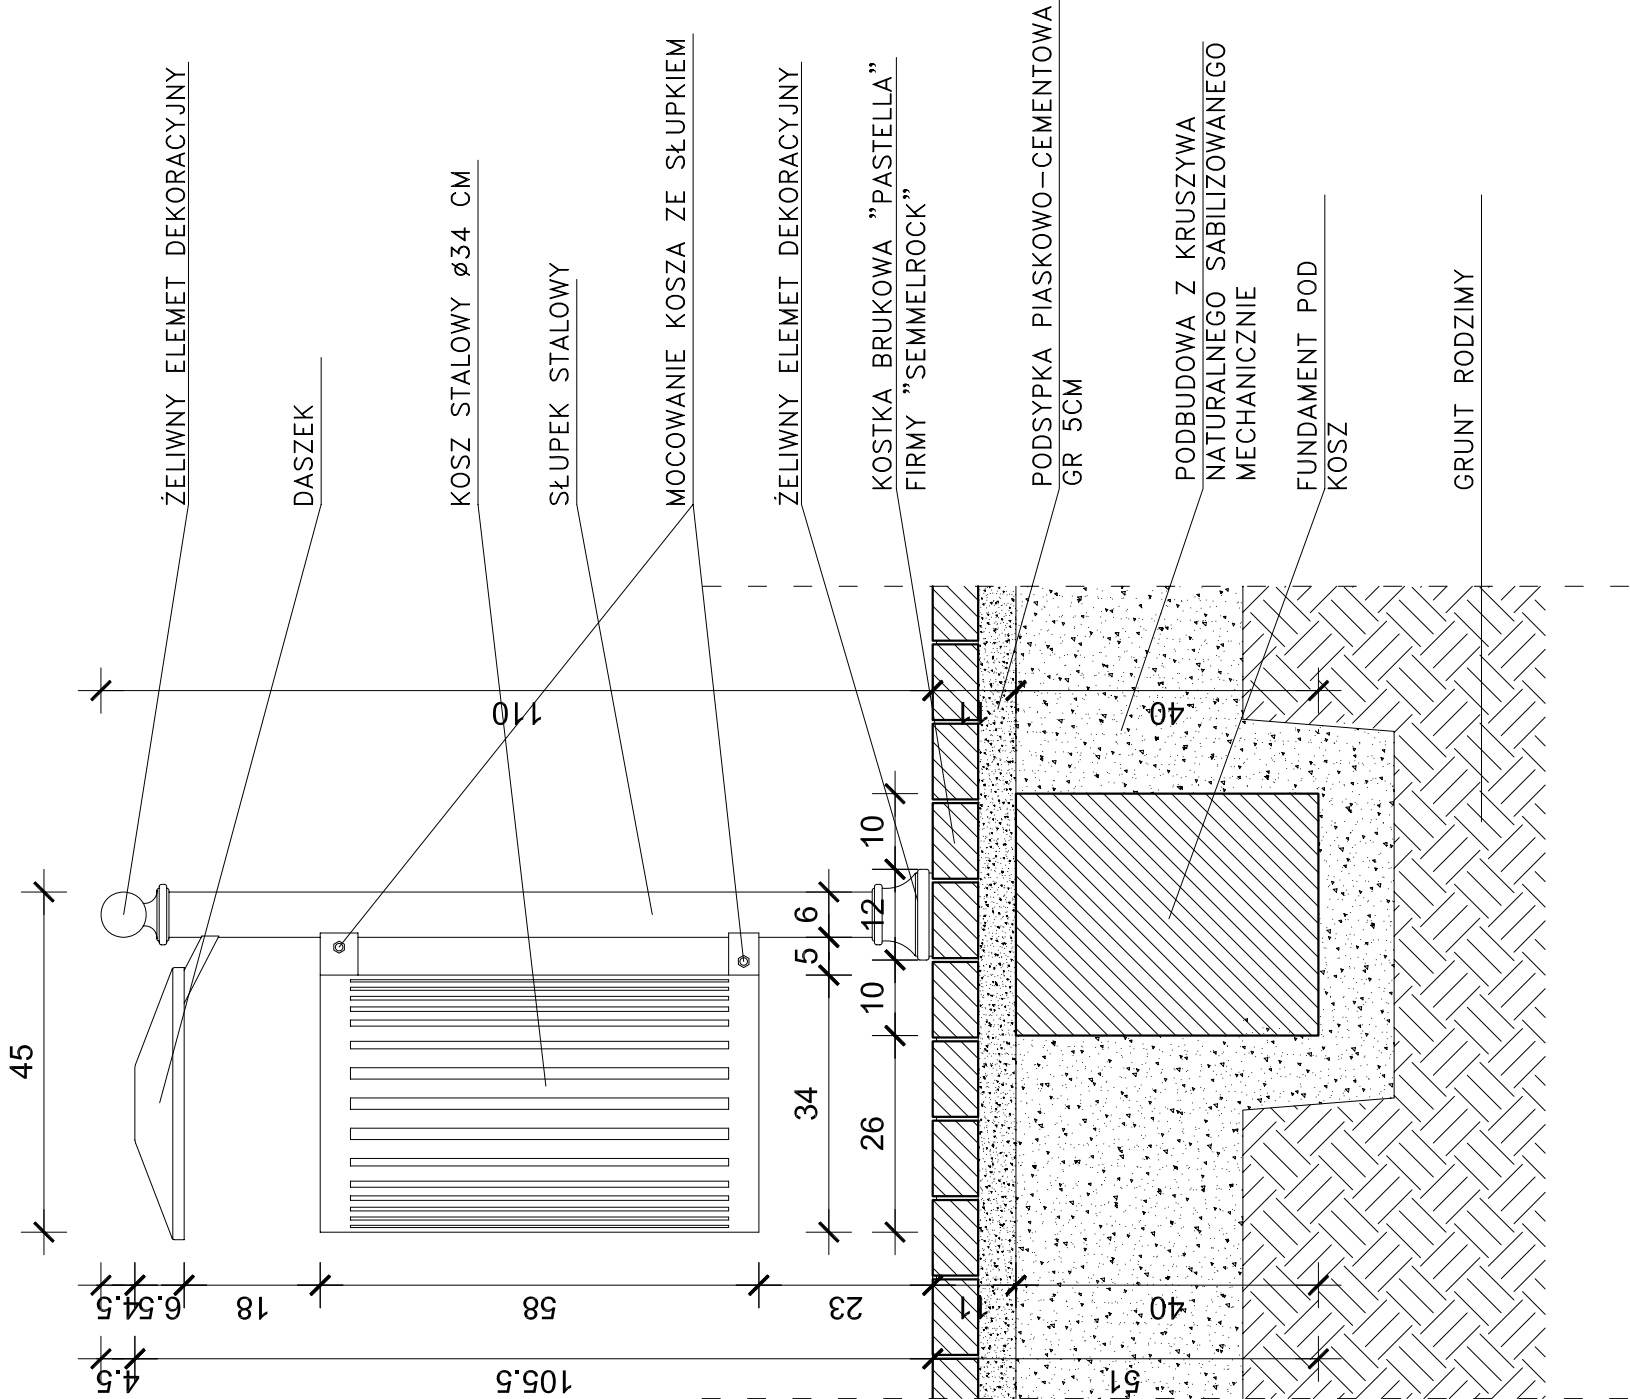

PRZEKRÓJ A-A

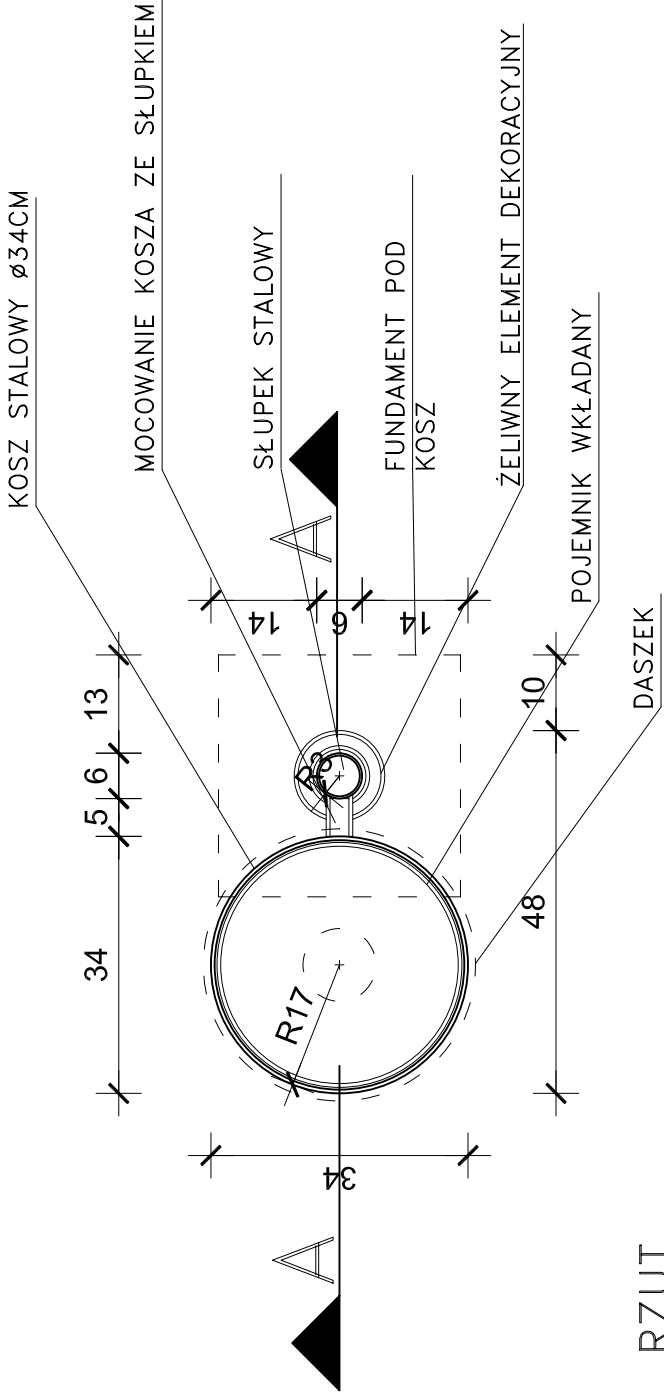

RZUT

NAZWA RYSUNKU

## KOSZ STALOWY Z DASZKIEM

JEDNOSTKA PROJEKTOWA

miejscowia architektury

17-100 Bielsk Podlaski ul. Jana Pawła II 56 tel 0 509 406 850

NAZWA ZADANIA

PROJEKT KONCEPCYJNY  
ZAGOSPODAROWANIA SKWERU  
IM.IZABELI.BRANICKIEJ

INWESTOR

URZĄD MIASTA W BIELSKU PODLASKIM

17-100 Bielsk Podlaski; ul.Kopernika 1

AUTOR PROJEKTU	NR UPR.	PODPIS	BRANŻA
mgr inż. arch. KRZYSZTOF SZERSZEŃ	BI-P40KK/106/2007		ARCHITEKTURA
mgr inż. arch. MARTA KONSTANTYNOWICZ			ARCHITEKTURA
mgr inż. arch. EMILIA PIECHOWSKA			ARCHITEKTURA
			KRAJOBRAZU

FAZA PROJEKTU

PROJEKT BUDOWLANY

ARCHITEKTURA

ADRES

Bielsk Podlaski

ul. Mickiewicza / ul. 3-go Maja

8.12.2008

1:10

13

PROJEKT CHRONIONY PRAWEM AUTORSKIM Dz. U. nr 24 z 23 lutego 1994r.

poz. 83 WSZELKIE ZMIANY, POWOLENIA WYKORZYSTYWANIE BEZ ZGODY

AUTORA – ZABRONIONE!