


# Plan orientacyjny

skala: 1:10 000

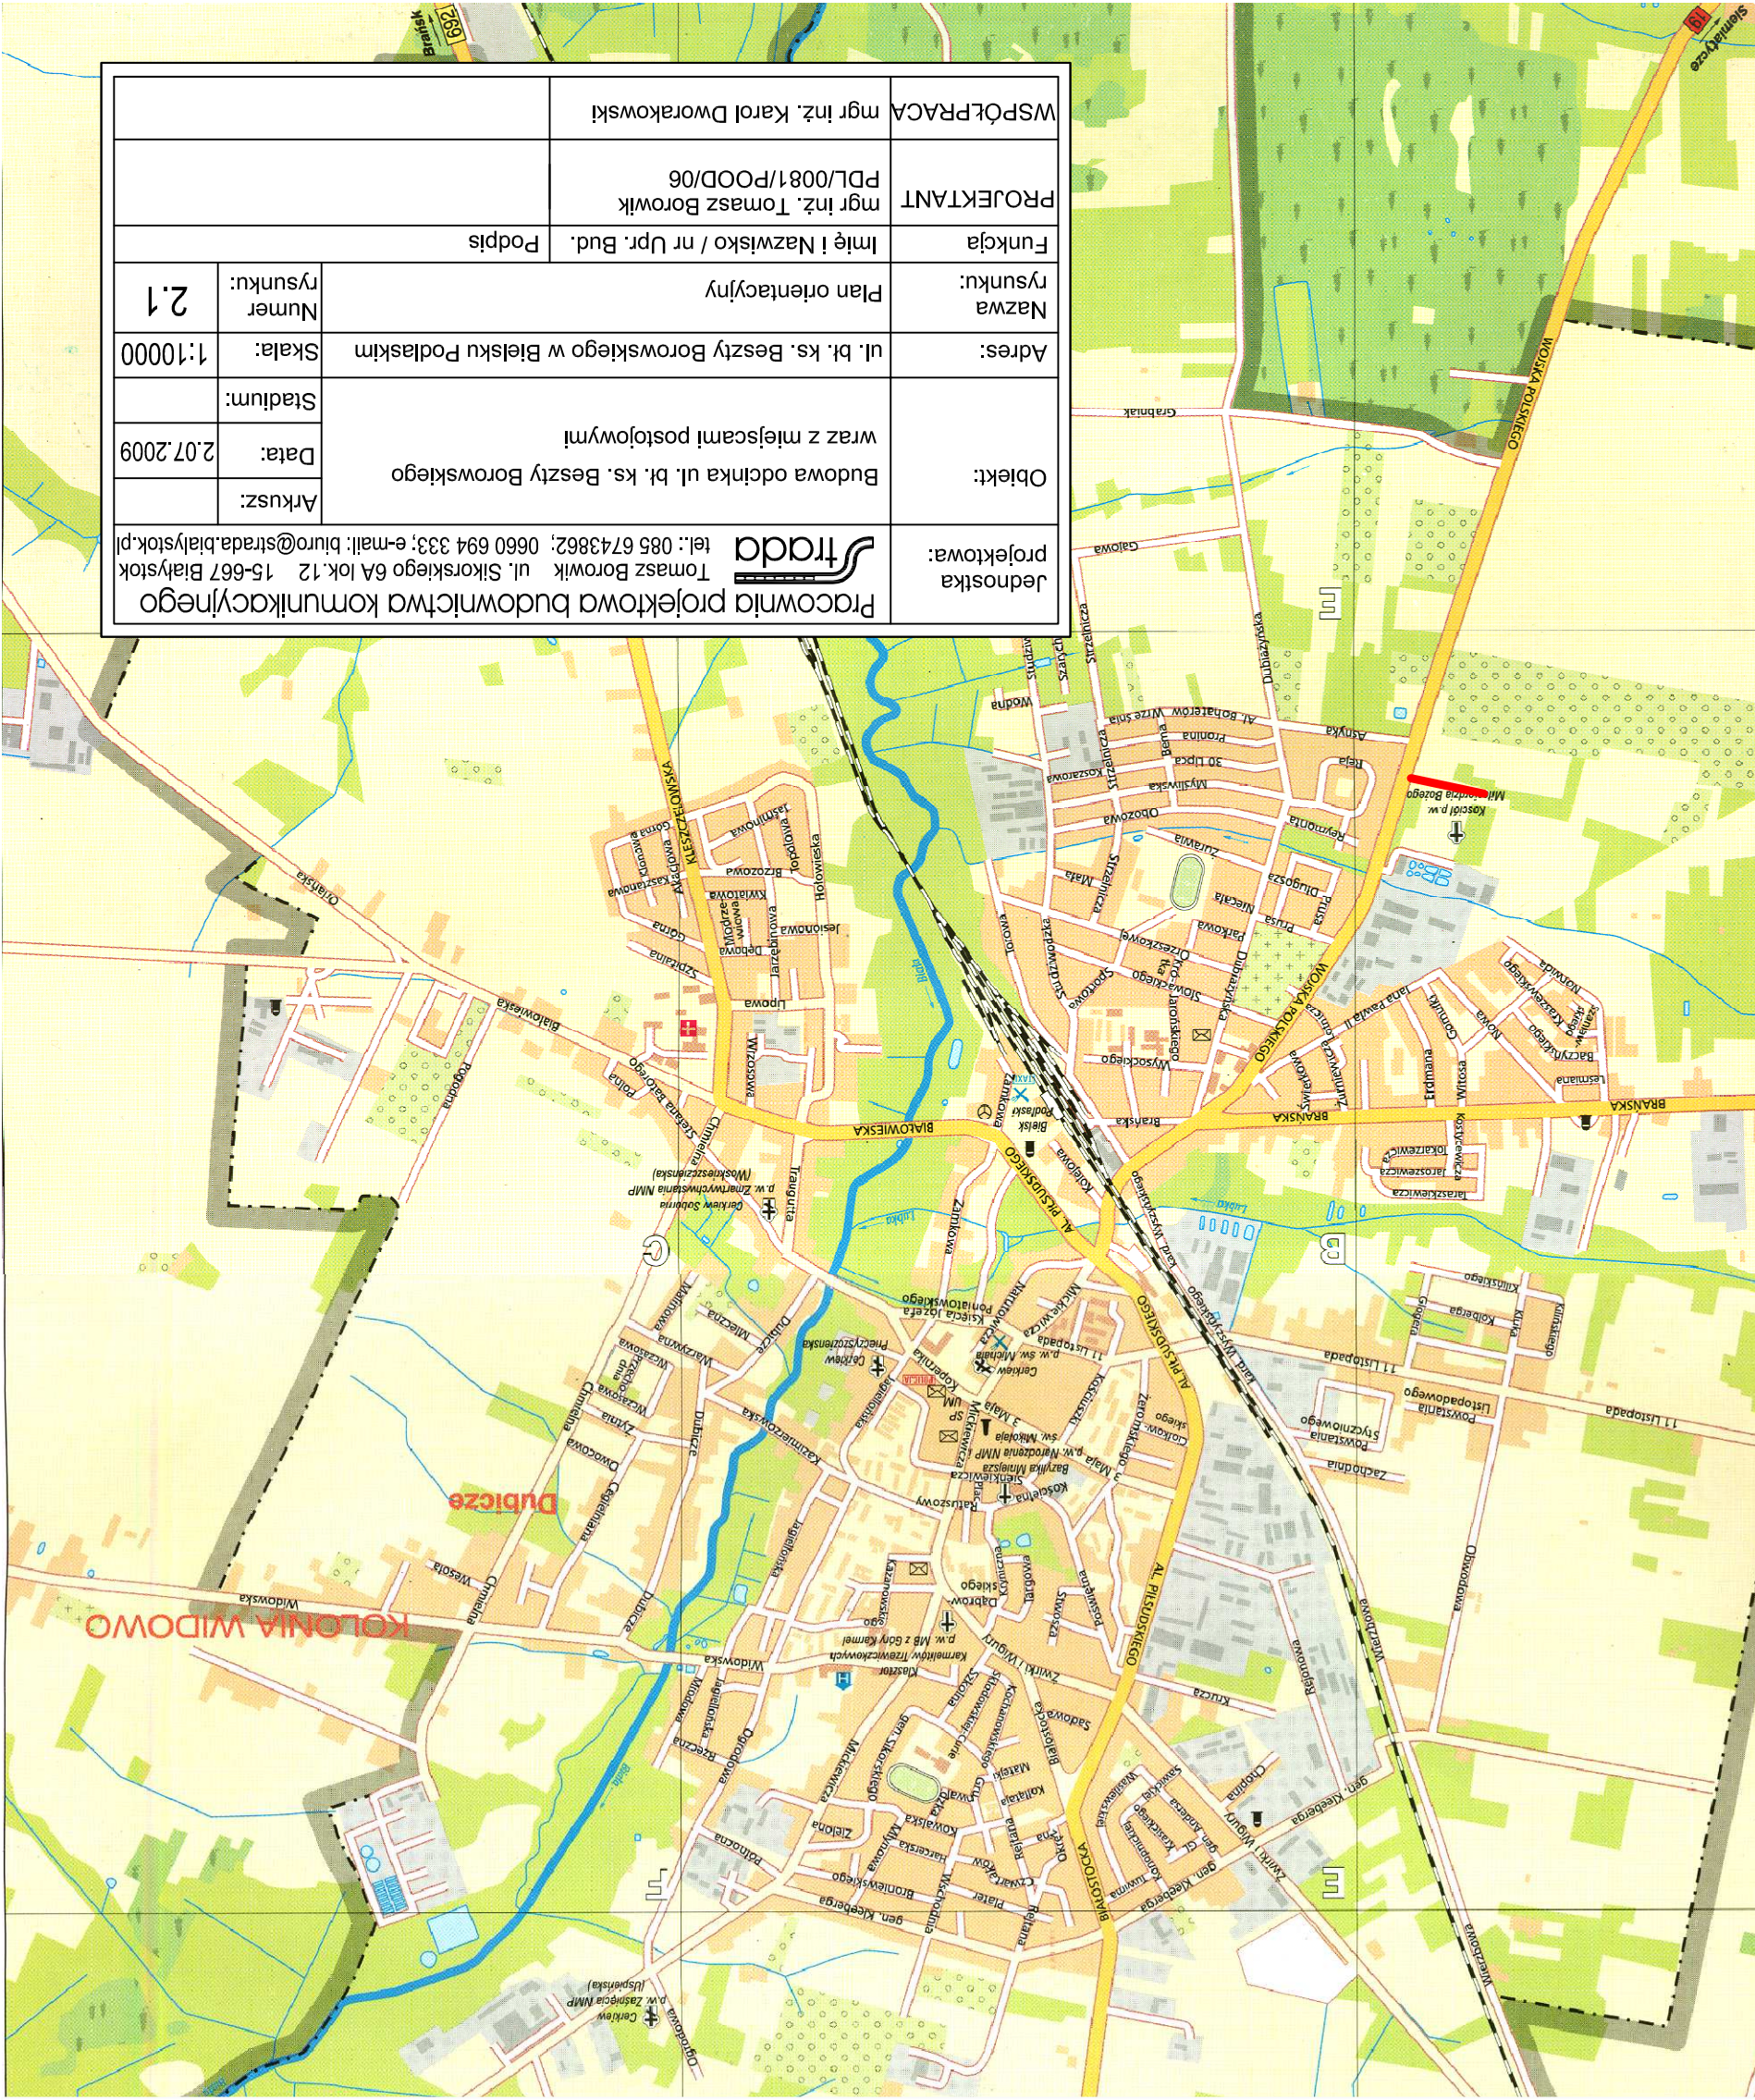

|  |  |  |  |  |  |                   |  |
|--|--|--|--|--|--|-------------------|--|
| Jednostka projektowa:<br>Pracownia projektowa budownictwa komunikacyjnego<br>Tomasz Borowik ul. Sikorskiego 6A lok.12 15-667 Białystok<br>tel.: 085 6743862; 0660 694 333; e-mail: biuro@strada.bialystok.pl |  | Objekt:<br>Budowa odcinka ul. bt. ks. Beszty Borowskiego<br>wraz z miejscami postojowymi |  | Data:<br>2.07.2009                       |  | Arkusze:          |  |
| Adres:<br>ul. bt. ks. Beszty Borowskiego w Białym Podlaskim  |  | Nazwa rysunku:<br>Plan orientacyjny  |  | Numer rysunku:<br>2.1                    |  | Skala:<br>1:10000 |  |
| Funkcja:<br>Inż. i Nazwisko / nr Upr. Bud. Podpis  |  | PROJEKTANT<br>mgr inż. Tomasz Borowik<br>PDL/0081/POOD/06                                |  | WSPÓŁPRACA<br>mgr inż. Karol Dworakowski |  |                   |  |