


Plan warstwiczny skrzyżowania: bł.ks. Beszty Borowskiego - Wojska Polskiego skala 1:250

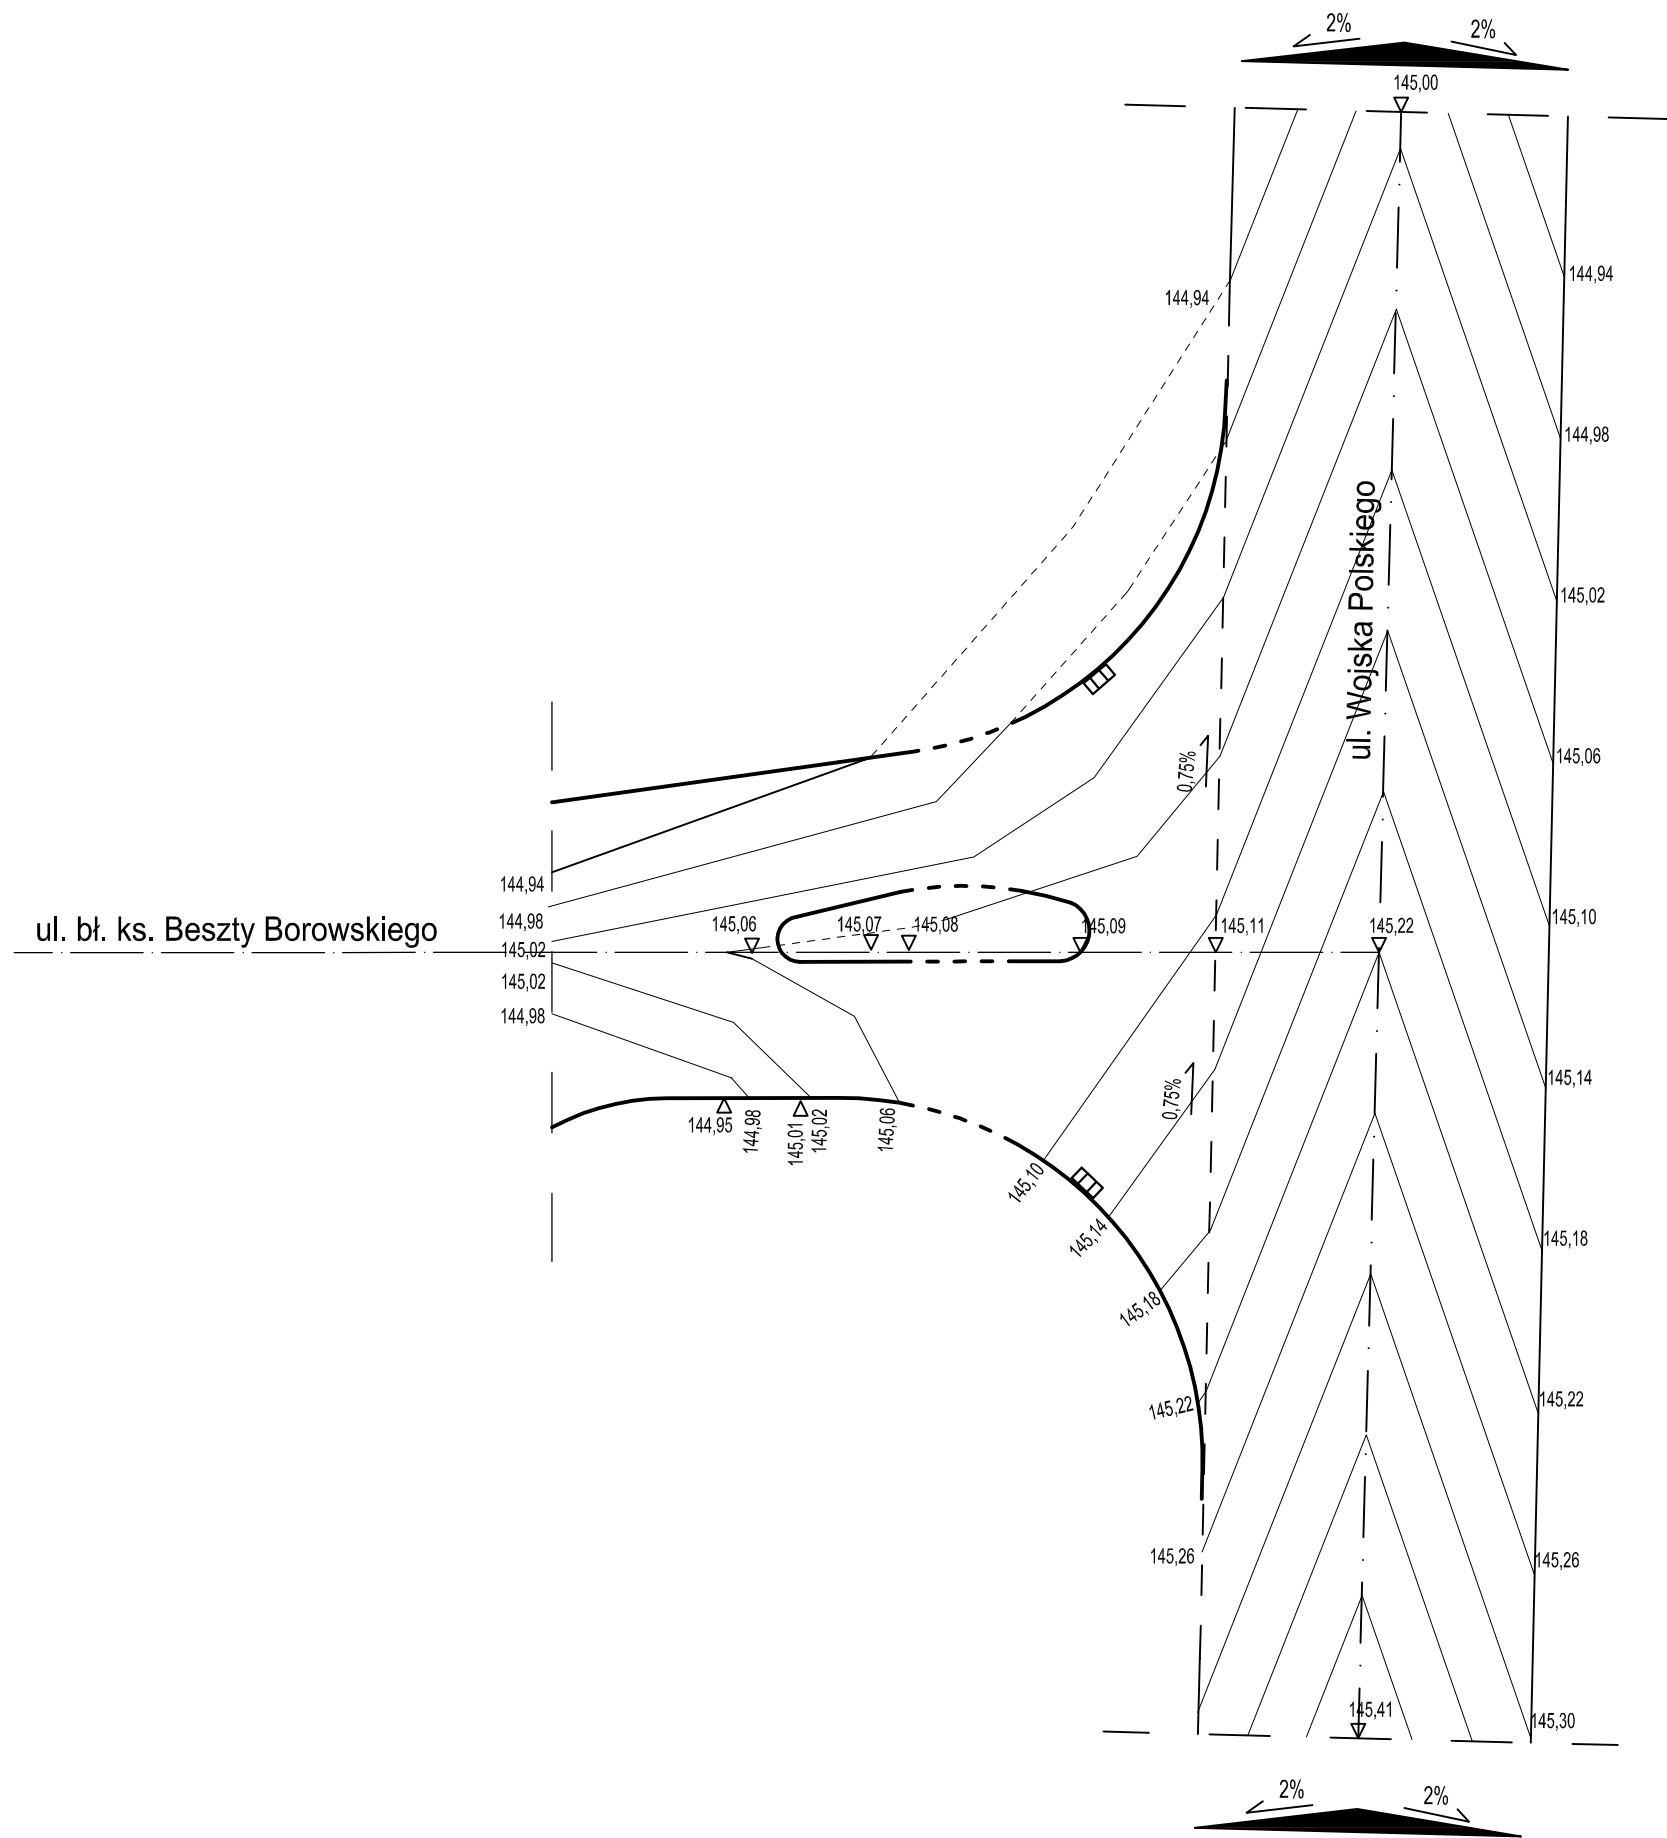

Jednostka projektowa:	Pracownia projektowa budownictwa komunikacyjnego strada Tomasz Borowik ul. Sikorskiego 6A lok.12; 15-667 Białystok tel.: 085 6743862; 0660 694 333; e-mail: biuro@strada.bialystok.pl		
Obiekt:	Budowa odcinka ul. bł. ks. Beszty Borowskiego wraz z miejscami postojowymi	Arkusz:	
Adres:	ul. bł. ks. Beszty Borowskiego w Bielsku Podlaskim	Data:	2.07.2009
Nazwa rysunku:	Plan warstwiczny skrzyżowania: bł.ks.Beszty Borowskiego - Wojska Polskiego	Stadium:	
		Skala:	1:250
	Imię i Nazwisko / nr Upr. Bud.	Podpis	
Autor opracowania:	mgr inż. Tomasz Borowik PDL/0081/POOD/06		
Współpraca:	mgr inż. Karol Dworakowski		