Przekroje poprzeczne

skala 1:100

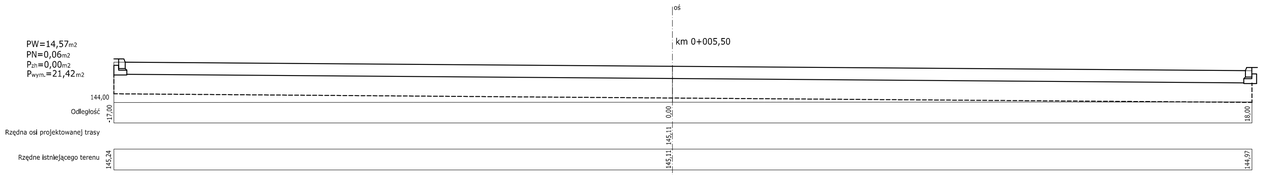

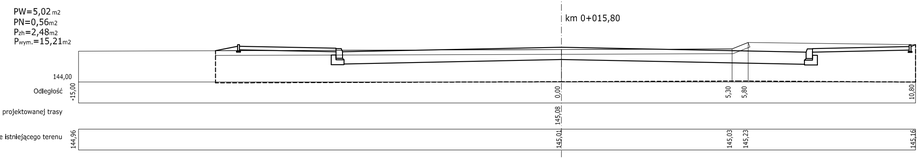

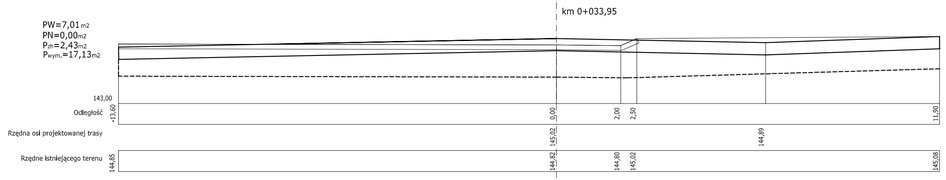

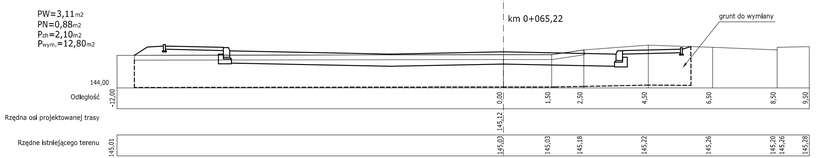

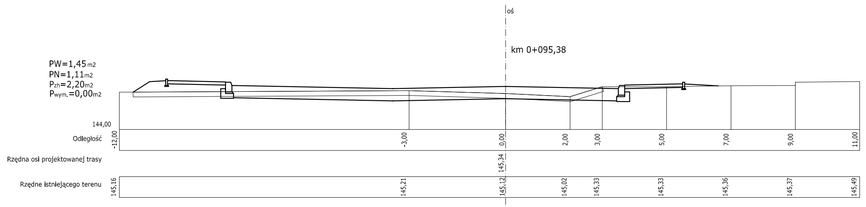

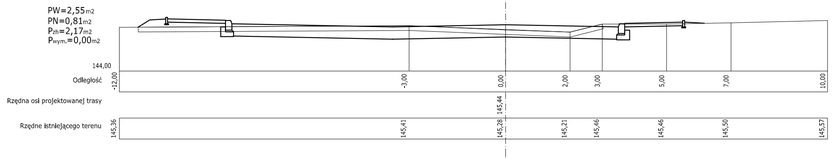

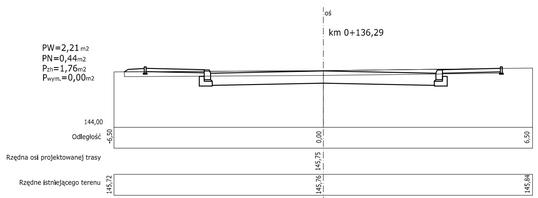

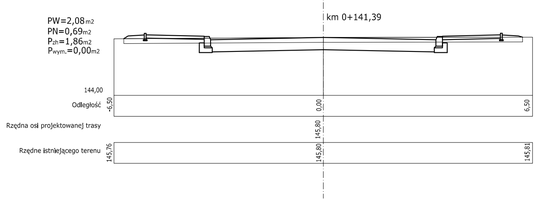

Jednostka projektowa:	Pracownia projektowa budownictwa komunikacyjnego strada Tomasz Borowik ul. Sikorskiego 6A lok.12 15-667 Białystok tel.: 085 6743862; 0660 694 333; e-mail: biuro@strada.bialystok.pl		
Obiekt:	Budowa odcinka ul. bł. ks. Beszty Borowskiego wraz z miejscami postojowymi	Arkusz:	
		Data:	2.07.2009
		Stadium:	
Adres:	ul. bł. ks. Beszty Borowskiego w Bielsku Podlaskim	Skala:	1:100
Nazwa rysunku:	Przekroje poprzeczne	Numer rysunku:	
Funkcja	Imię i Nazwisko / nr Upr. Bud.	Podpis	
PROJEKTANT	mgr inż. Tomasz Borowik PDL/0081/POOD/06		
WSPÓŁPRACA	mgr inż. Karol Dworakowski		