PLAN ZAGOSPODAROWANIA TERENU
zaułek ul. Ogrodowej (dz.ew.gr. 2534/2)
skala 1:500

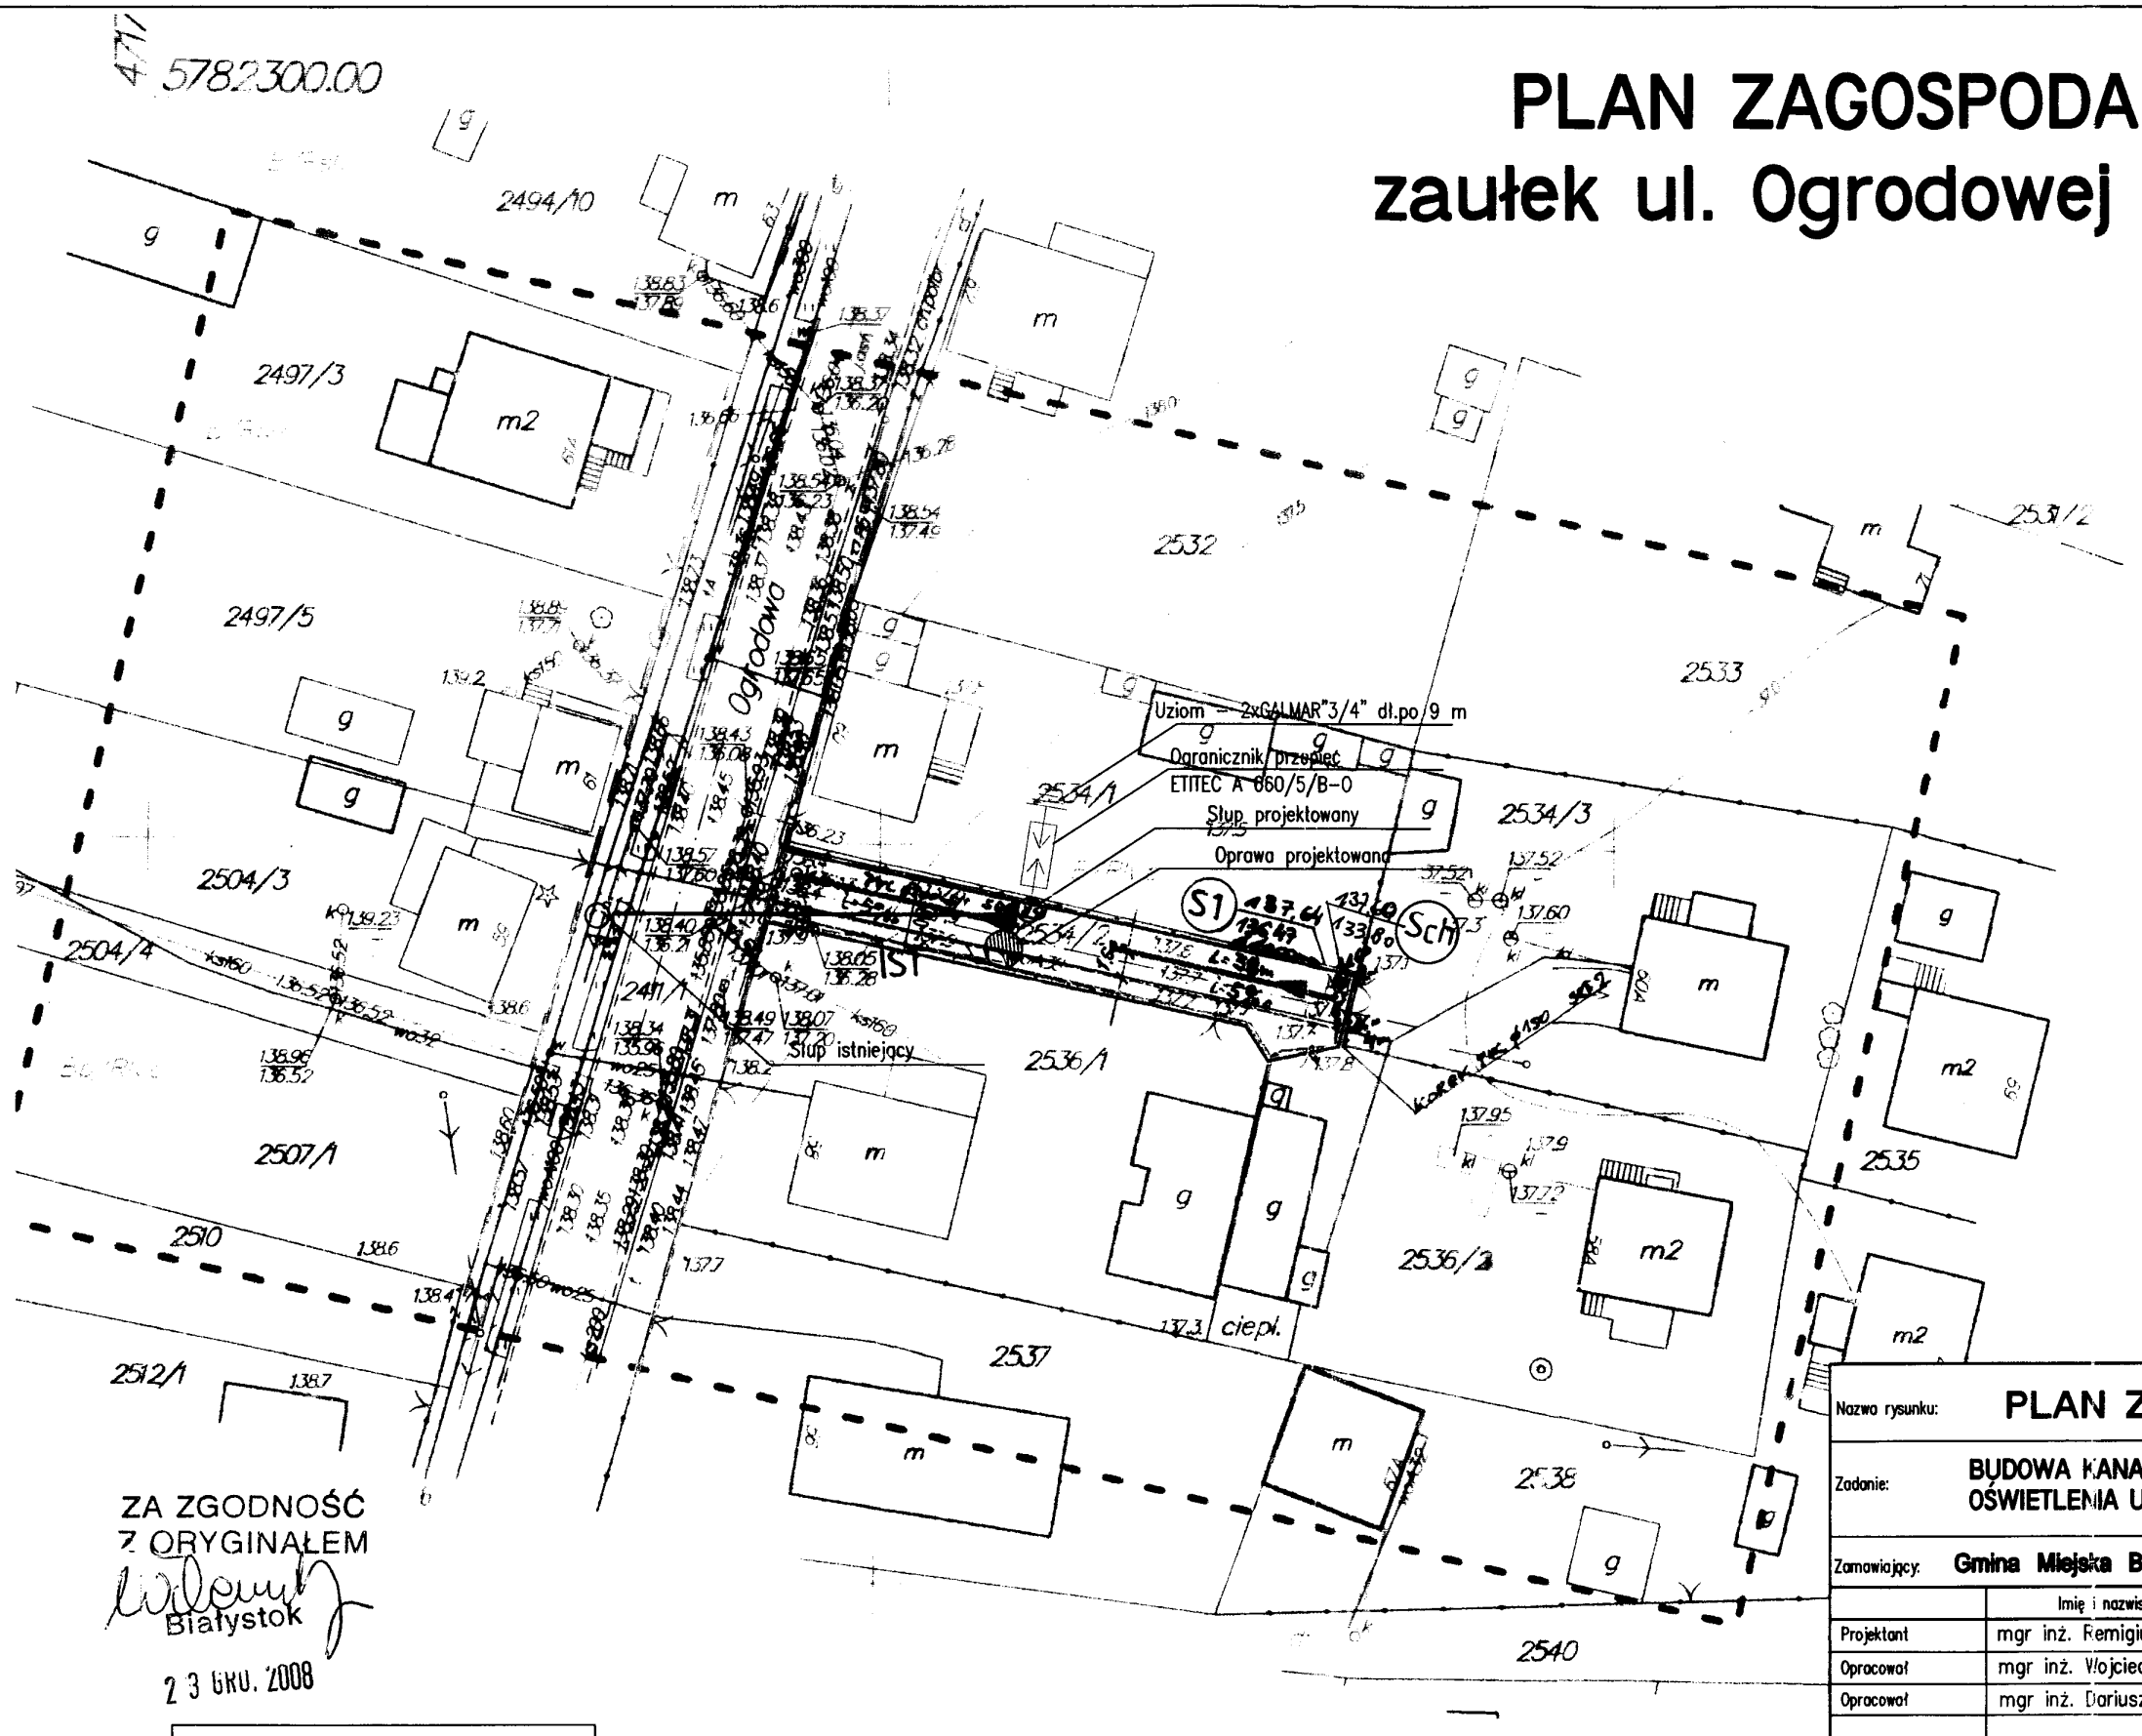

OZNACZENIA.

- Słupy istniejące.
- Słupy istniejące do demontażu.
- Słupy projektowane.
- Oprawy istniejące.
- Oprawy istniejące do demontażu.
- Oprawy projektowane. w linii –OUSb–100
- Linia projektowana
- Linia istniejąca
- Linia istniejąca do demontażu.
- Przyłącze projektowane AsXSn 4x25.
- Przyłącze projektowane AsXSn 2x25.
- Przyłącze istniejące.
- Przyłącze istniejące do demontażu.
- Odgromniki
- Uziom – 2xGALMAR"3/4" dł.po 9m R<10 omów.
- TL-1 TL-1 – szafka licznikowa /1 licznik/
- TL-2 TL-2 – szafka licznikowa /2 liczniki/.
- 169-11/16A Nr. budynku i wielkość zabezpieczeń istniejących.

ZA ZGODNOŚĆ Z ORYGINAŁEM
Białystok
23 GRU. 2008

LEGENDA

- Linia rozgraniczająca pasa drogowego
- Zakres opracowania geod.
- Projektowane obrzeże
- Projektowany krawężnik obniżony
- Projektowane obrzeże
- Projekt. ciąg pieszo–jezdny nawierzchnia z kostki brukowej
- Projekt. ciąg pieszo–jezdny nawierzchnia z płyt ażurowych

Legenda:

- PROJ KANAŁ SANITARNY PVC Ø200x59mm (r.life)
- IST. —//— —//—
- WODOCIĄG

Nazwa rysunku:	**PLAN ZAGOSPODAROWANIA TERENU**
Zadanie:	**BUDOWA KANALIZACJI SANITARNEJ I DESZCZOWEJ, OŚWIETLENIA ULICZNEGO W ZAUŁKU UL. OGRODOWEJ**
Zamawiający:	**Gmina Miejska Bielsk Podlaski, ul. Mickiewicza 46, 17-100 Bielsk Podlaski**

	Imię i nazwisko	Nr uprawnień	Podpis	Stadium: PB–W
Projektant	mgr inż. Remigiusz Czygier	PDL/0038/07		
Opracował	mgr inż. Wojciech Chwalibög	–		
Opracował	mgr inż. Dariusz Wilemajtys	–		Bronża: drogowa
Projektant	mgr inż. Maria J. Juszczyńska	Bł/100/94		
Opracował	–	–		
Sprawdzający	inż. Tadeusz Wyszkowski	Bł/189/91		Bronża: sanitarna
Projektant	inż. Józef Prószyński	Bł/431/73		
Sprawdzający	inż. Eugenia Czerniawska	Bł/77/73		Bronża: elektryczna

Data: grudzień 2008

INSTYTUT ZRÓWNOWAŻONEGO ROZWOJU
15–879 Białystok ul. św Rocha 5 lok. 202,
tel./fax 085 744 54 87 e–mail: drogi@izr.pl

Skala: 1:500

PROJEKT ZAGOSPODAROWANIA TERENU

Nr rysunku: 1