

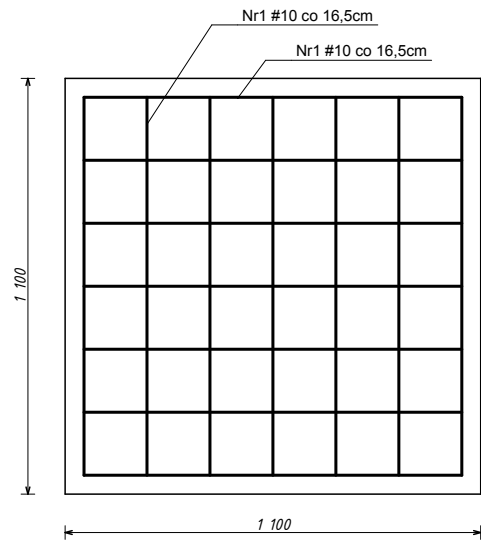


RZUT 2-2 1:20

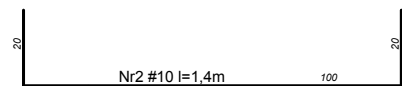


RZUT 1-1 1:20

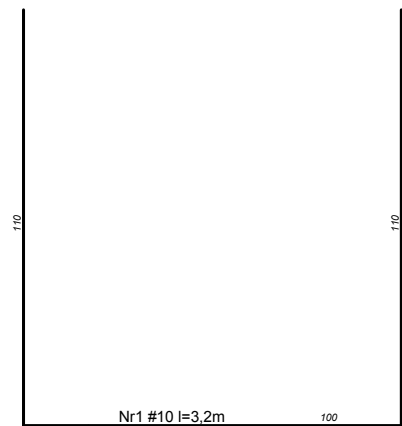

WYKAZ STALI ZBROJENIOWEJ Ø10			
NR	IŁOŚĆ PRĘTA [SZT.]	DŁUGOŚĆ PRĘTA	DŁUGOŚĆ CAŁK. [mb]
1	14	3,20	44,8
2	30	1,40	42,0
DŁUGOŚĆ ŁĄCZNA			86,8
CIĘŻAR 1mb			0,62
CIĘŻAR -RAZEM [KG]			53,8

STAL AIII, 34GS
BETON C16/20
CHUDY BETON C12/15

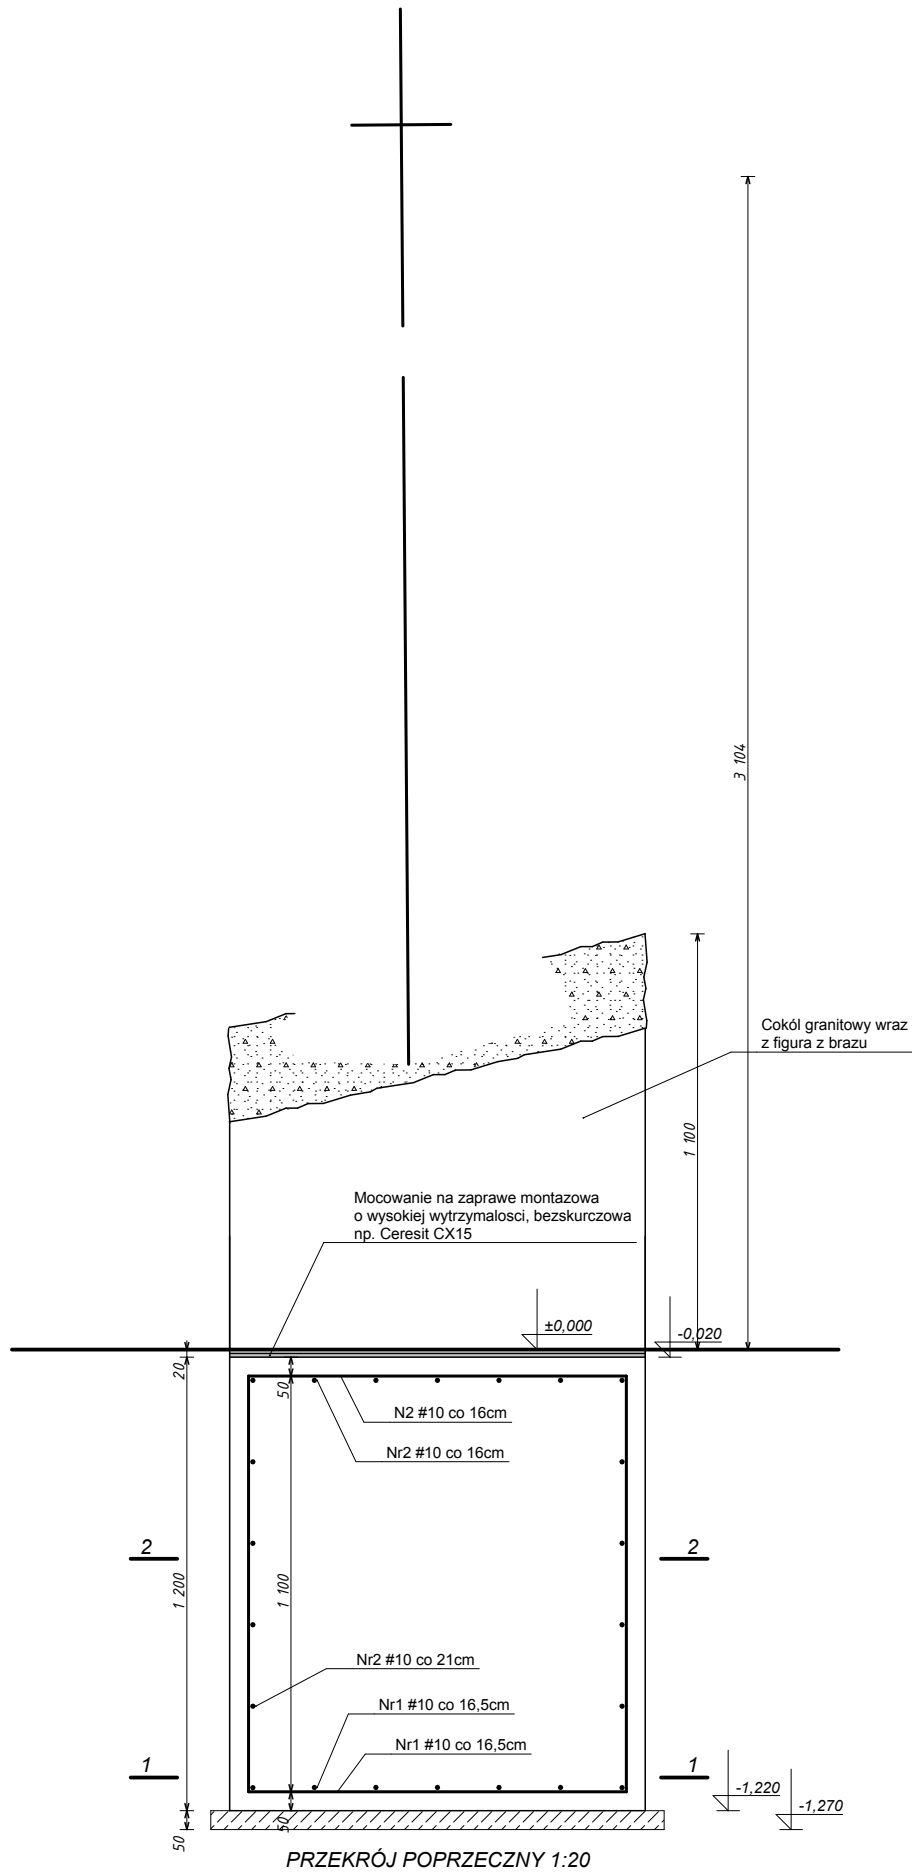

FUNDAMENT POD POMNIK

1:20

Projekt chroniony prawem autorskim zgodnie z Ustawą o Prawie Autorskim i prawach pokrewnych (Dz.U.Nr24, poz.83 z dn.04.02.1994r).
Powielanie niniejszego rysunku w całości lub w fragmencie bez zgody autora projektu jest zabronione

ARCHITEKTURA DESIGN FENG SHUI
ARH+ architekt Andrzej Rydzewski
15-345 Białystok, ul. Zachodnia 14A/47
tel: 0 502 037 769
e-mail: arplus@o2.pl

NAZWA OBIEKTU BUDOWLANEGO

Budowa pomnika Jana Pawła II
wraz z zagospodarowaniem terenu

ADRES BUDOWY

ul. Poświętna; ul.Kościuszki,
Bielski Podlaski
działki nr. 1625/12; 1417/1;
1735/1

PROJEKTANT BRANŻA: ARCHITEKTURA
mgr inż. arch. Andrzej Rydzewski
SPECJALNOŚĆ I NR UPRAWNIEŃ
BŁ-PdOKK/46/2004 w specj. architektonicznej
PODPIS DATA

28.02.2010

TYTUŁ RYSUNKU

Fundament - F1

DATA WYKONANIA RYSUNKU 28.02.2010

SKALA	NR RYSUNKU
1:20	7
FAZA PROJEKTU projekt wykonawczy	