


Uwaga: czopuch zaizolować matami z wełny mineralnej
gr. 50 mm z powłoką aluminiową

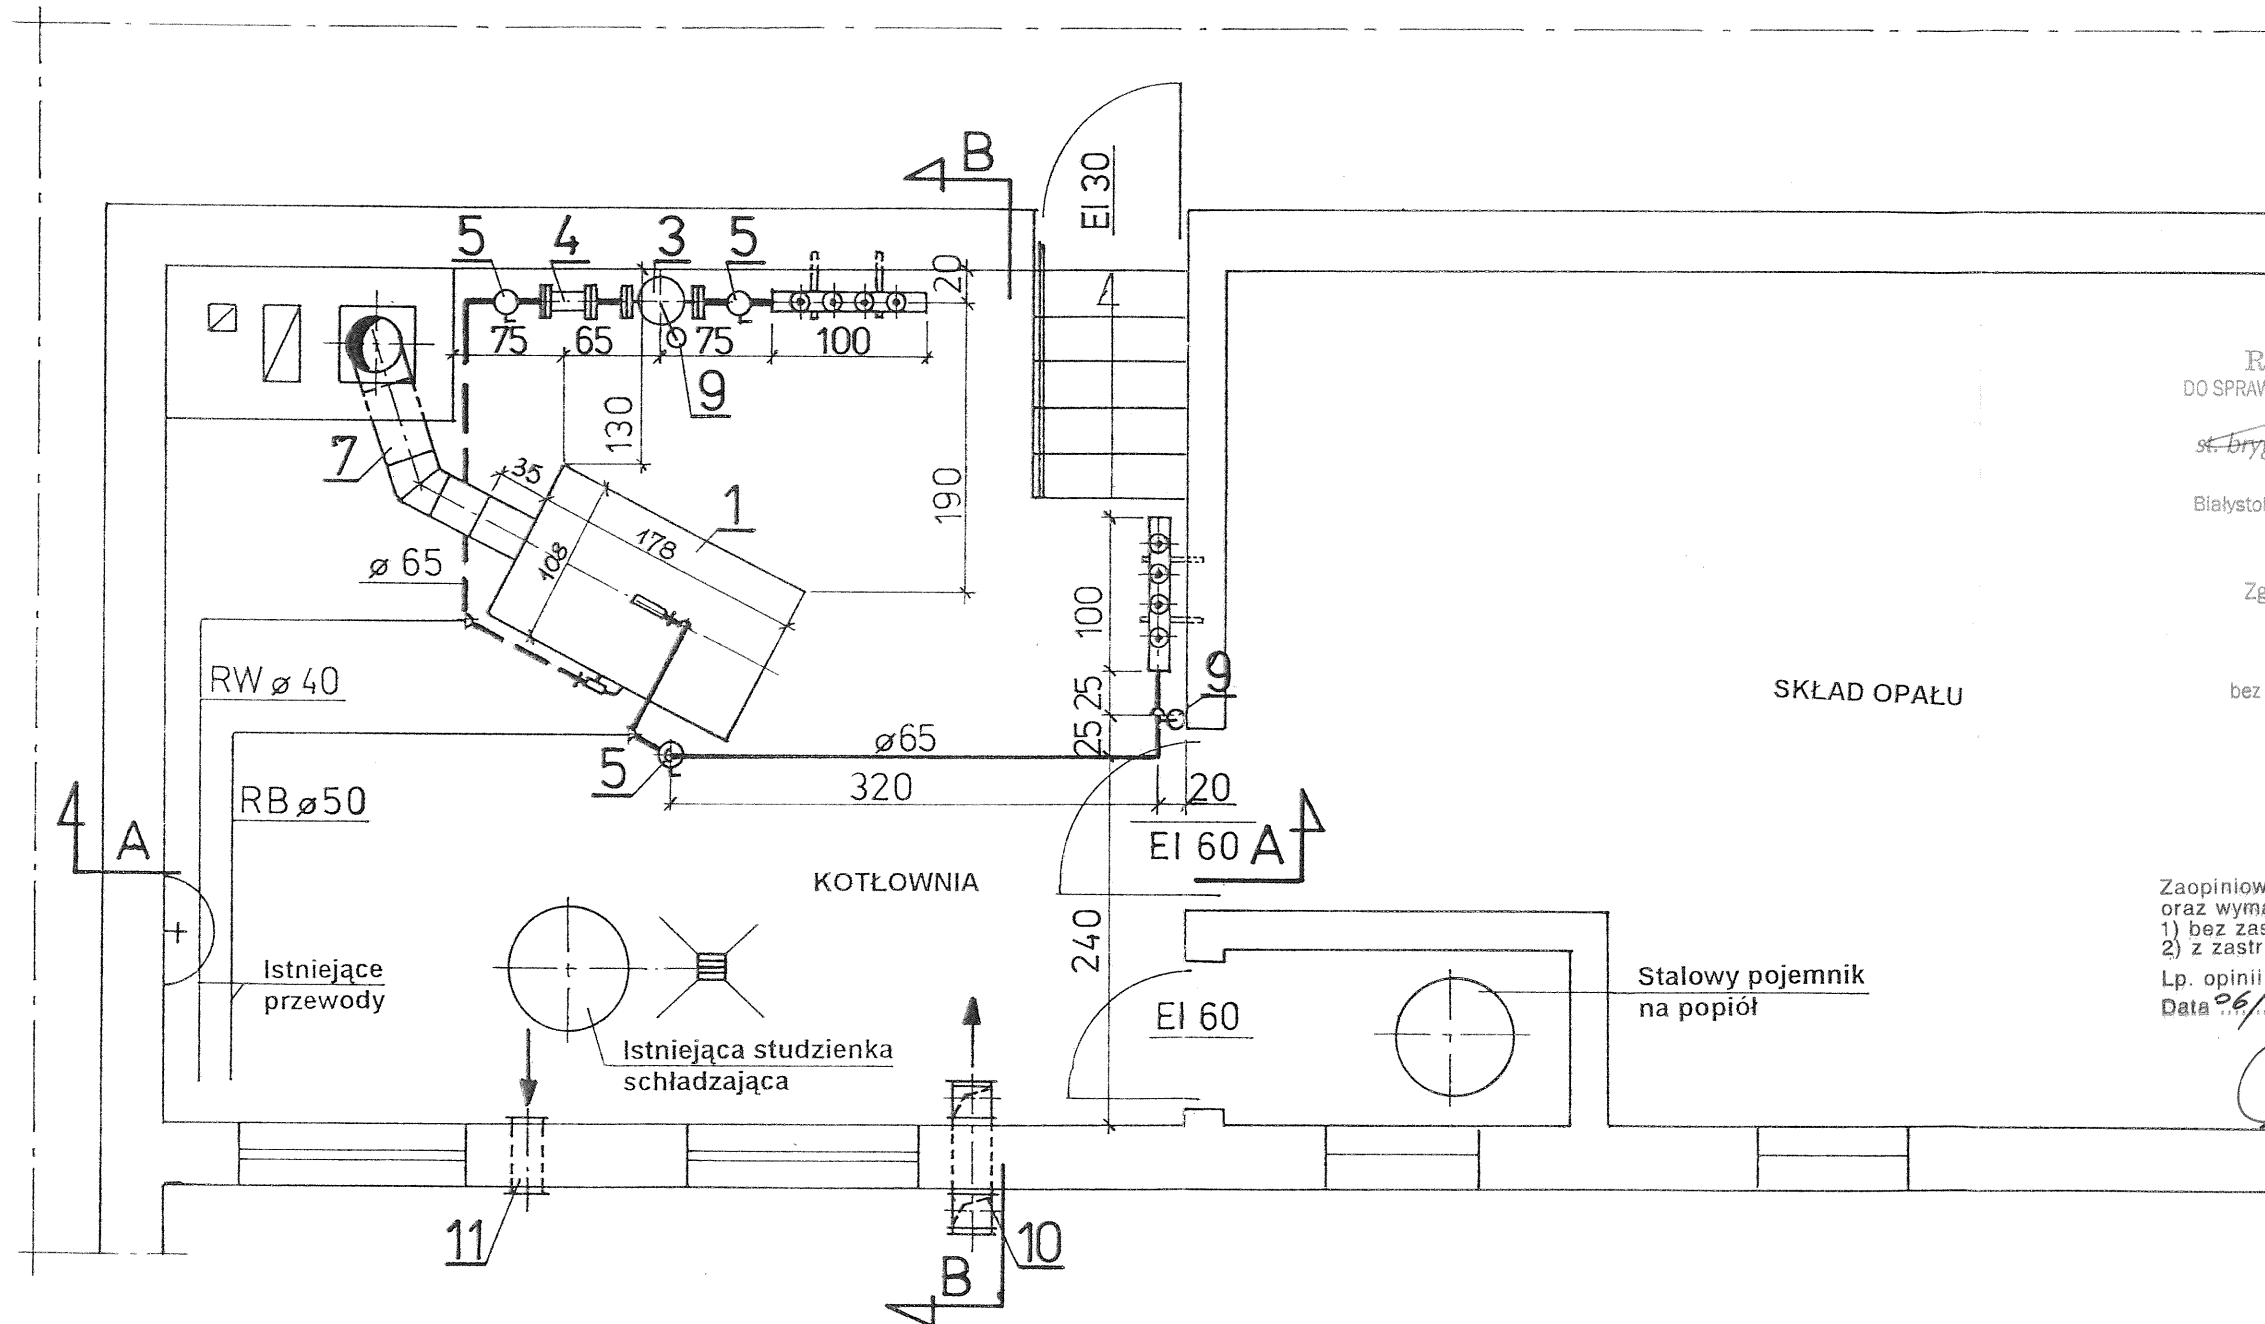

RZECZOWNICWA
DO SPRAW ZABEZPIECZEN PRZECIWPÓŻAROWYCH

st. bryg. mgr inż. Edward Stachurski
Upr. KGPS 74/93
Białystok, dnia 12/10/2006.

Zgodność projektu z wymogami
ochrony przeciwpożarowej
stwierdzam

bez uwag z uwagami:

Zaopiniowano pod względem BHP
oraz wymagań ergonomii:
1) bez zastrzeżeń
2) z zastrzeżeniami wg załączonej opinii
mgr inż. Waldemar Świątek
Rzecznik BHP i ergonomii
Nr upr. GIP 041/98 w grupach:
1.1; 1.2; 1.3; 1.4; 3.1; 3.2; 4.4
19-88 Białystok
ul. Wyszyńskiego 4B/7B, tel. 7428852

mgr inż. Barbara Stempniak
upr. projektant instal. inż.
w zakresie sieci i instalacji
sanitarnych Nr B1/83/87, B1 23/90

Projekt modernizacji kotłowni w Szkole Podstawowej Nr 2

Bielsk Podlaski ul. Wysockiego 6

RZUT KOTŁOWNI

Branża sanitarna	Skala	1 : 50
mgr inż. Barbara Stempniak	Nr rys.:	2