


PRZEKRÓJ PODŁUŻNY

skala 1:100/1000

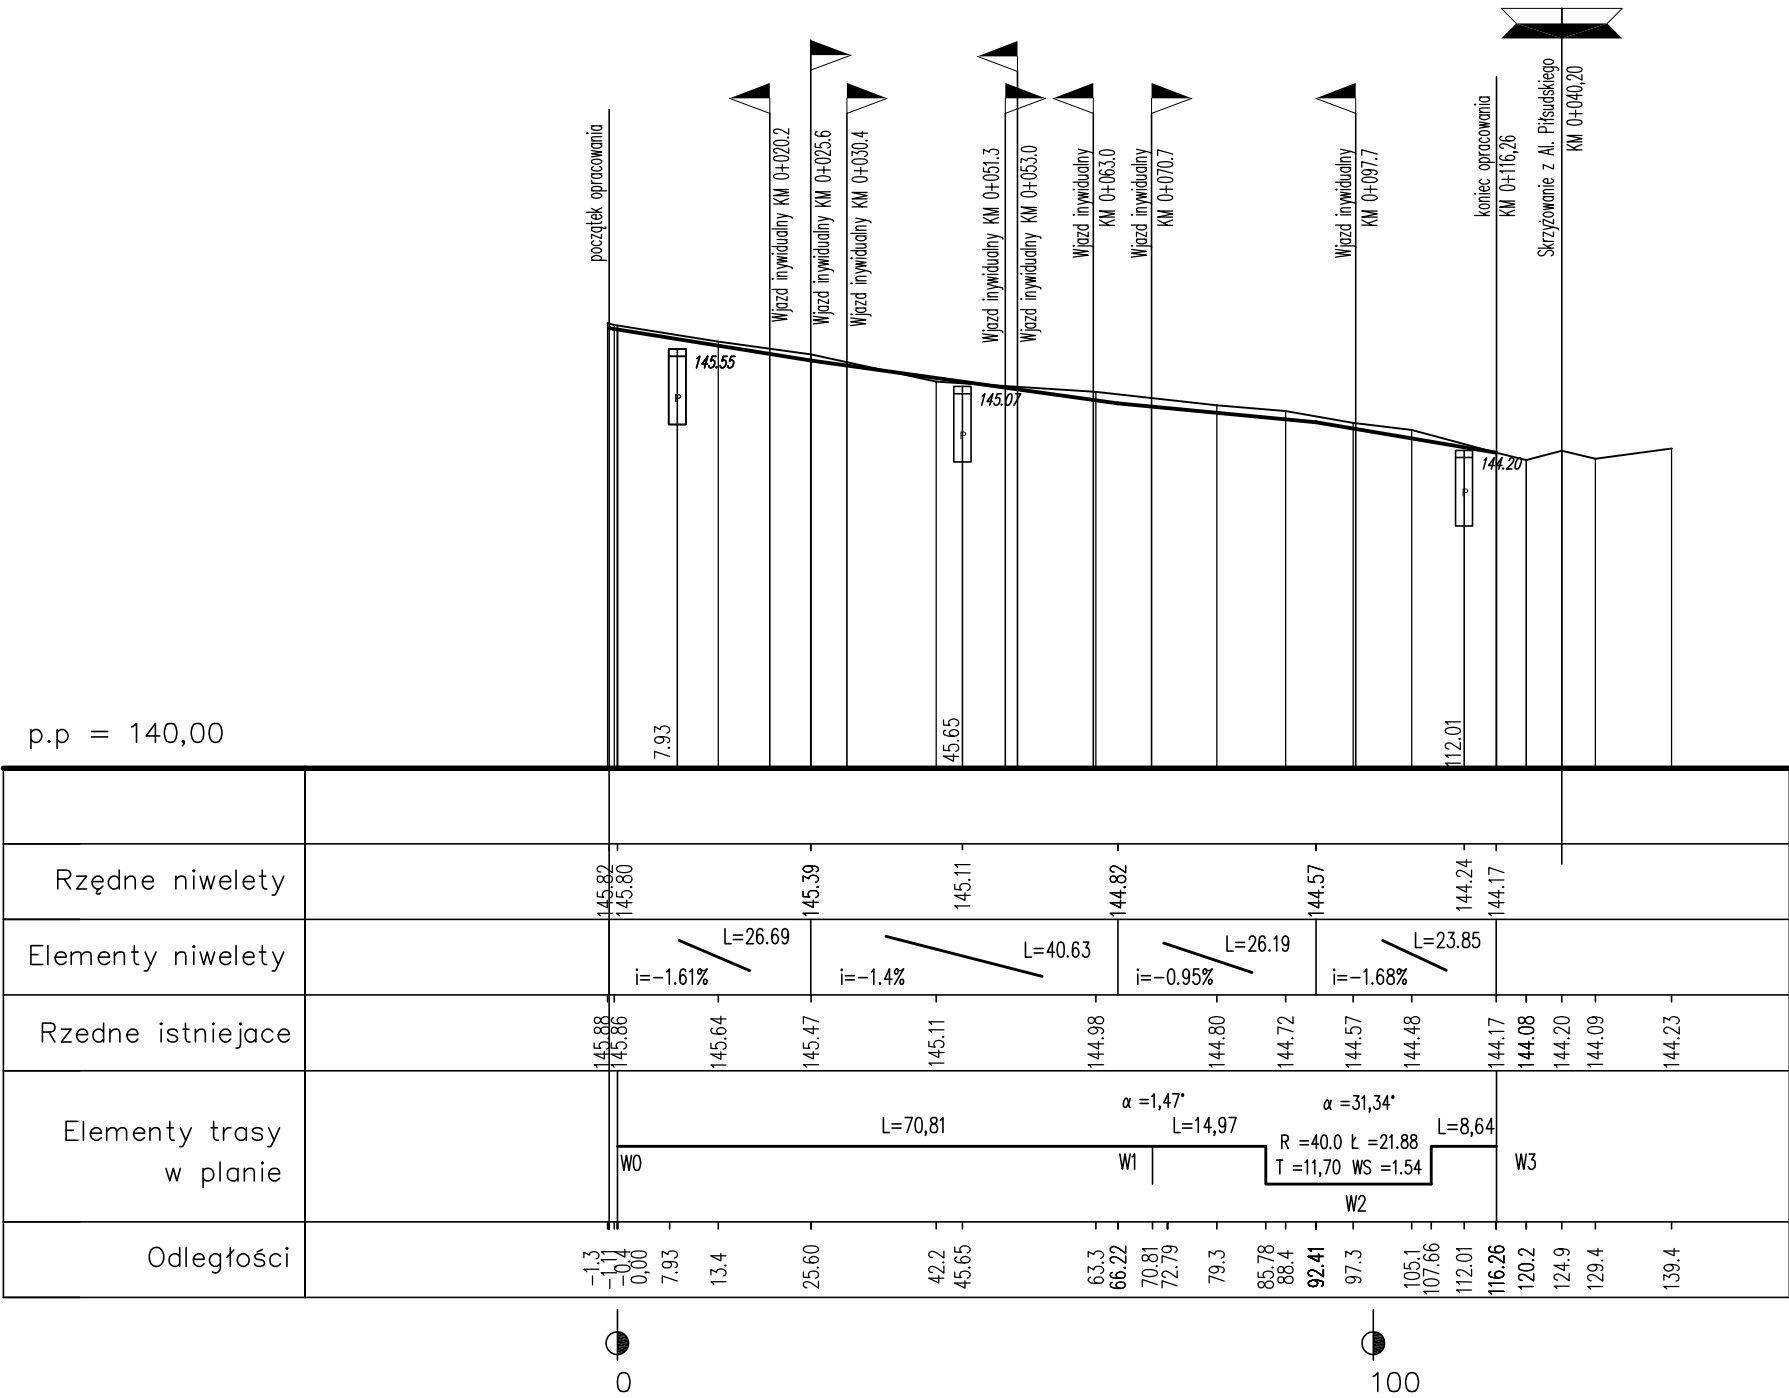

Przebudowa ulicy Sadowej w Bielsku Podlaskim		
PROJEKT BUDOWLANO-WYKONAWCZY DROGOWY		RYS. NR 2.1
PRZEKRÓJ PODŁUŻNY		skala 1:100/1000
Imię i Nazwisko	uprawnienia budowlane	p o d p i s
PROJEKTANT mgr inż. Marek Gwiazdowski	BI/46/02	
WSPÓŁPRACA mgr inż. Wojciech Chwalibóg		
WSPÓŁPRACA mgr inż. Dariusz Wilemajtys		