


PROJEKT INSTALACJI NAWADNIAJĄCEJ

SKALA 1:100

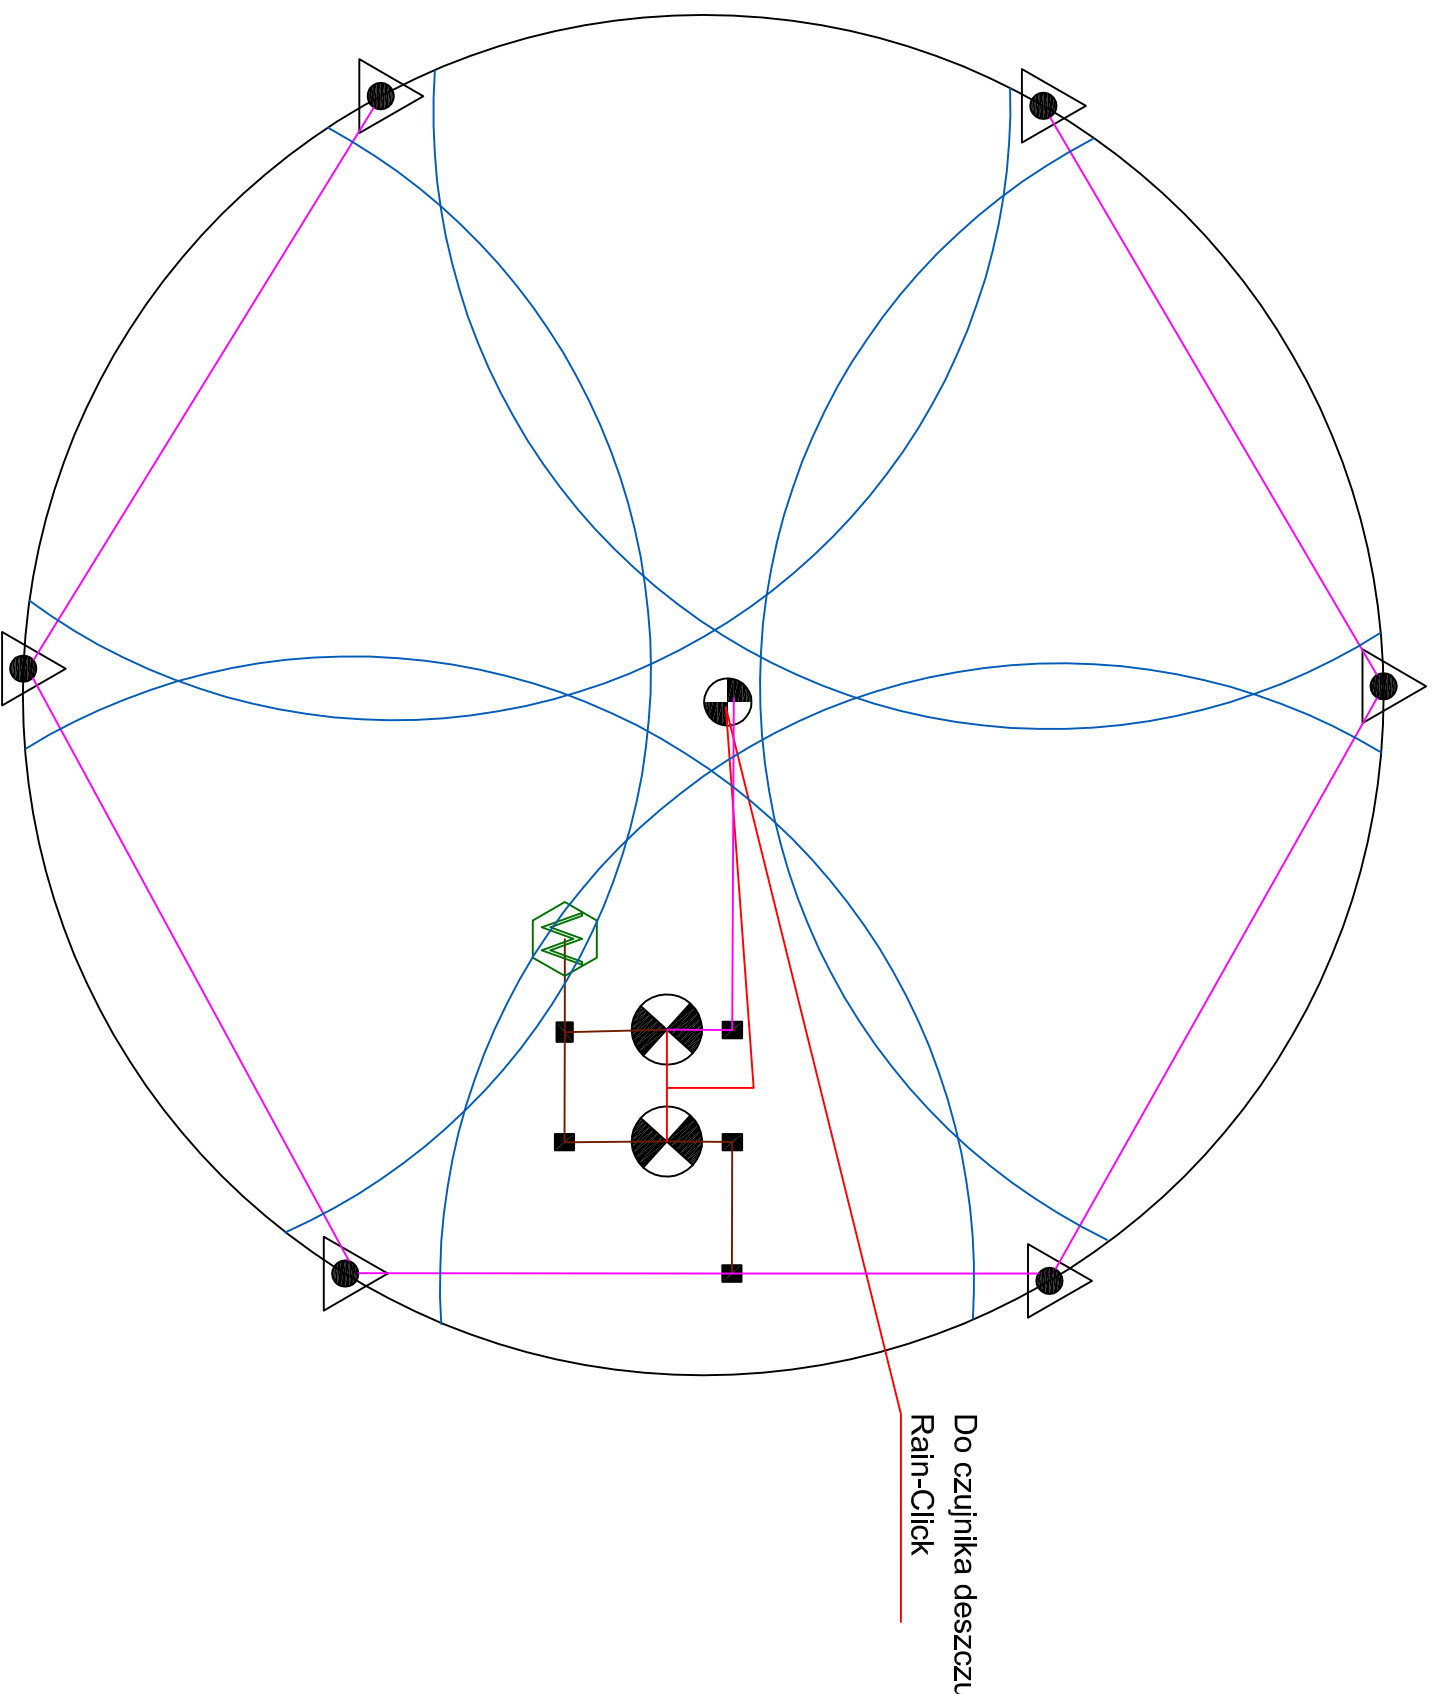

LEGENDA	
	Elektrozawór
	Sterowniki
	Zrasczacze
	Rura PE śr.32mm
	Rura PE śr.25mm

Projekt zagospodarowania ronda w ulicy
Płisudskiego i Mickiewicza w Bielsku
Podlaskim-projekt instalacji nawadniającej

Skala 1:100

Inwestor:

URZĄD MIASTA
BIELSK PODLASKI

Pieczęć pracowni:

Jednostka
projektowa:

PROOGRÓD
Olaf Gawryluk

Projektant

arch. kraj.
Olaf Gawryluk

Data i podpis: