# PLAN ZAGOSPODAROWANIA 1:500

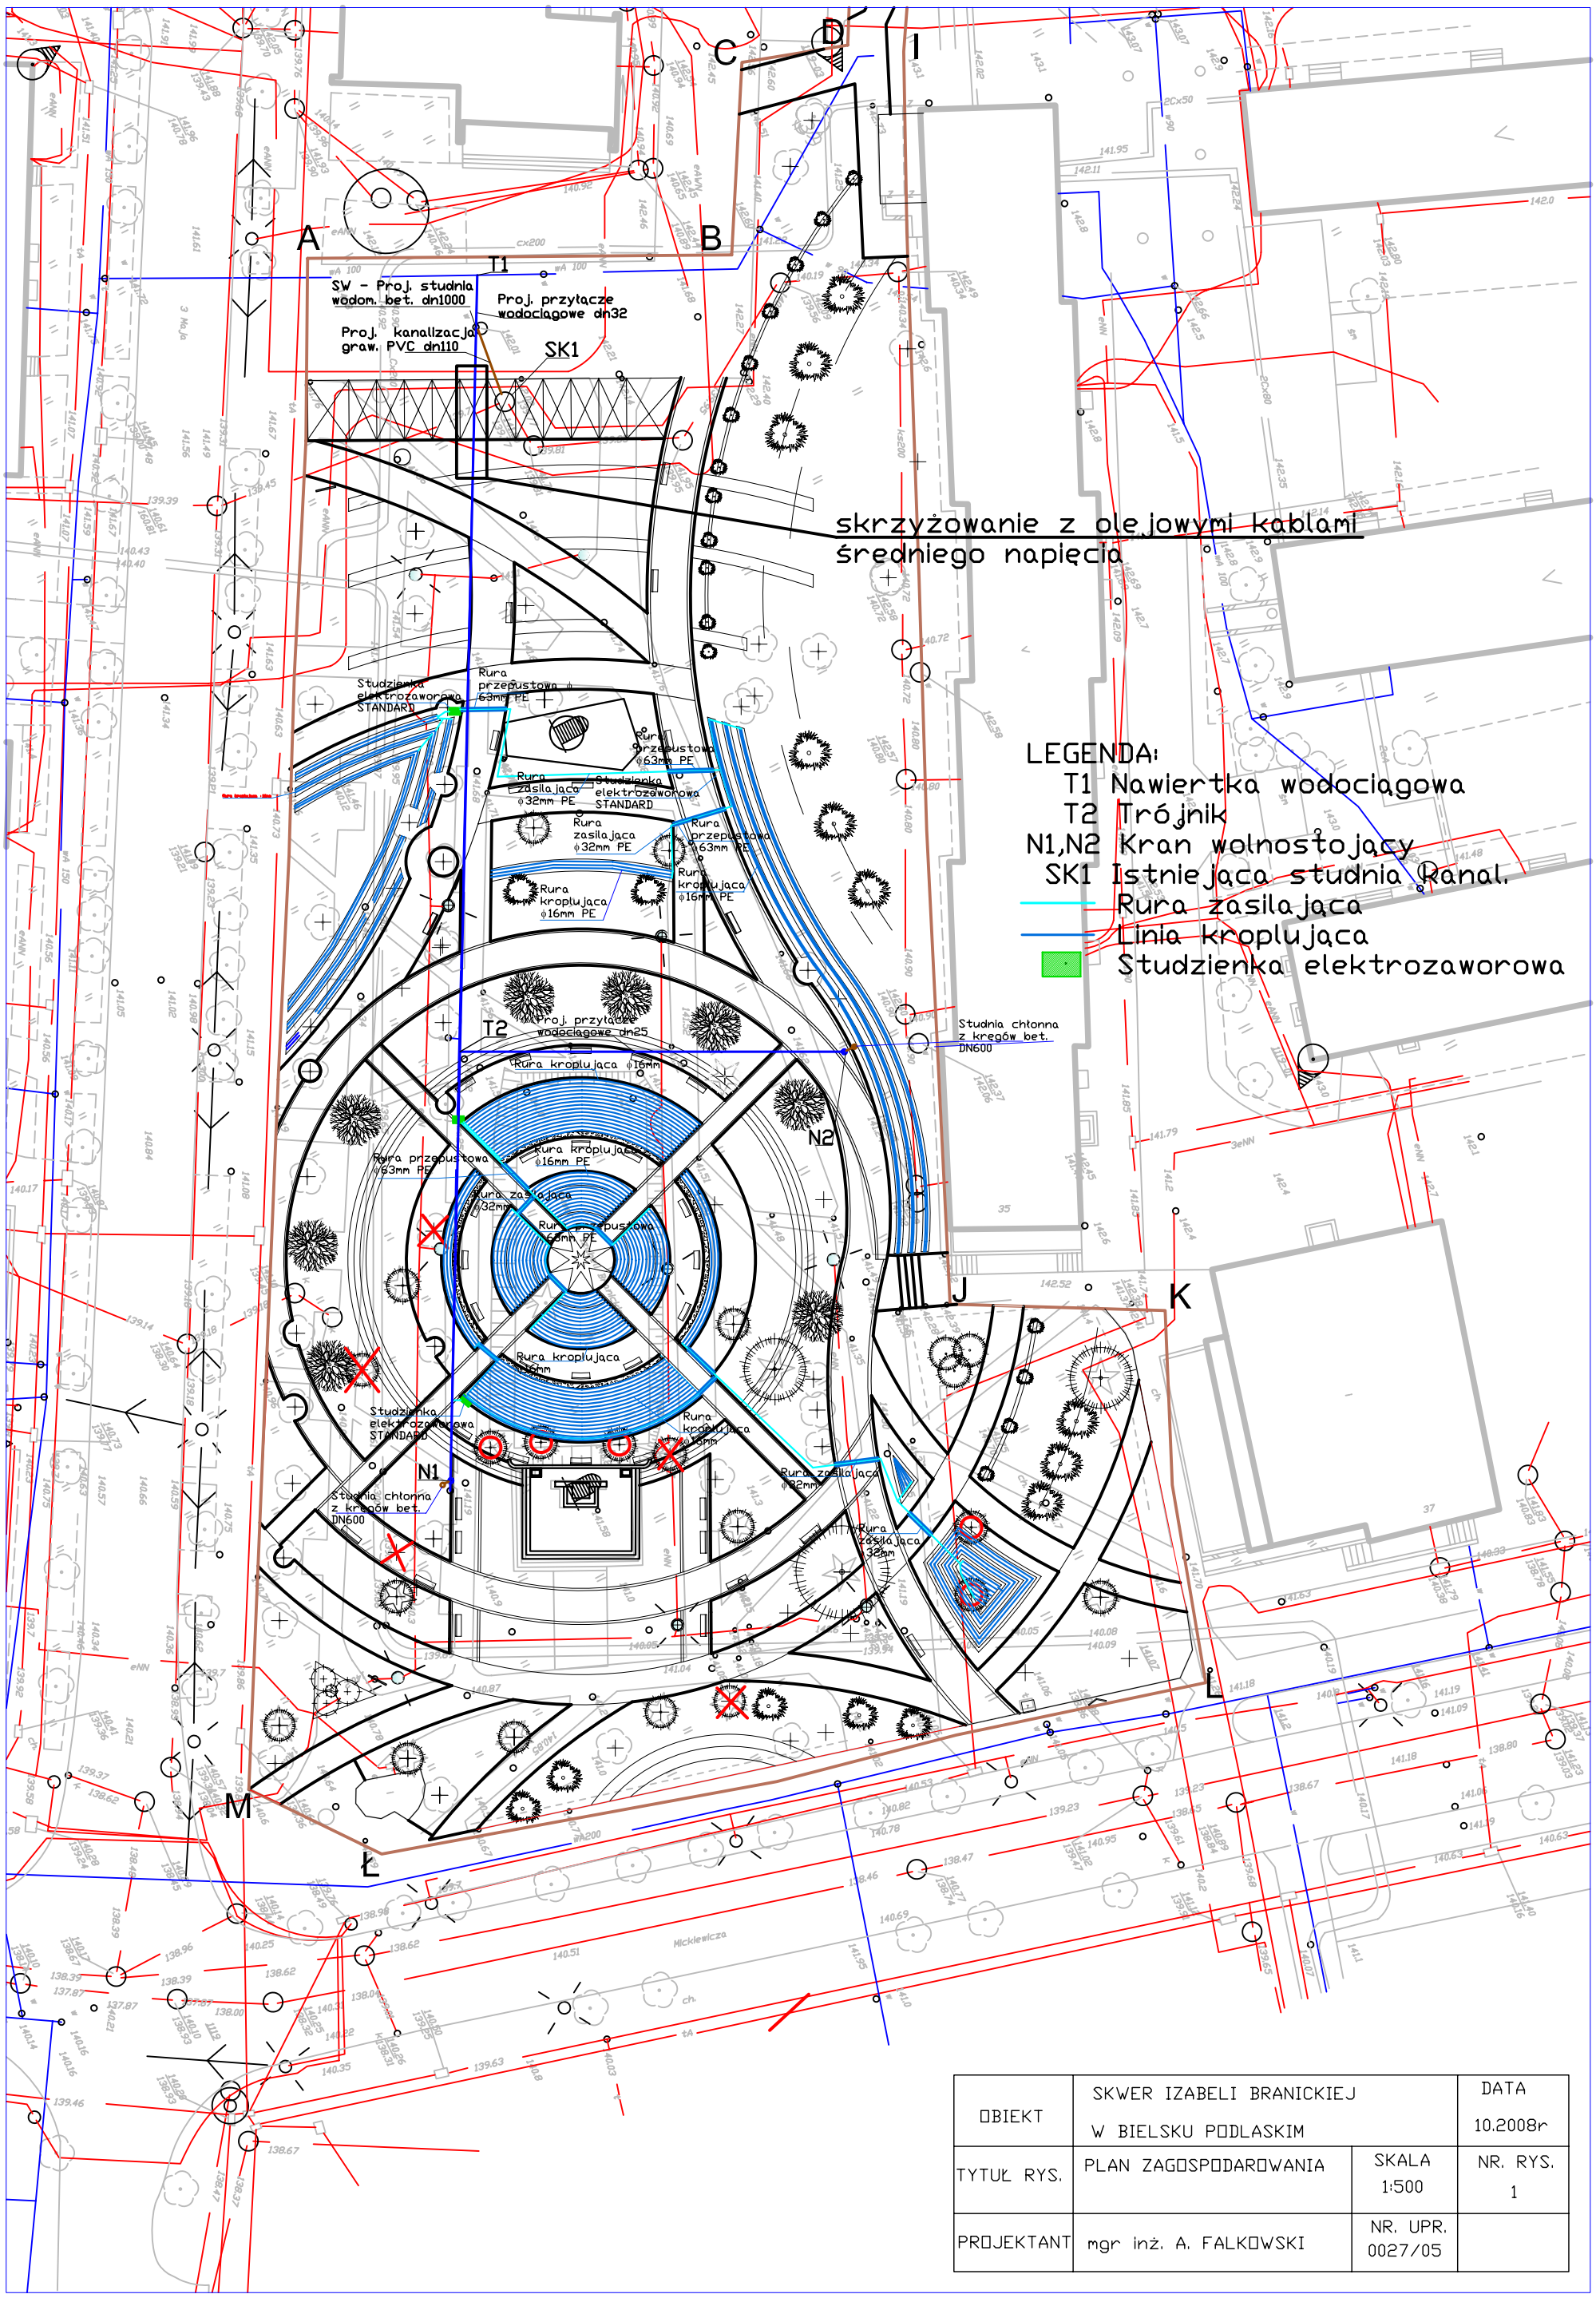


| | | | |
|---|---|---|---|
| OBIEKT | SKWER IZABELI BRANICKIEJ W BIELSKU PODLASKIM | | DATA 10.2008r |
| TYTUŁ RYS. | PLAN ZAGOSPODAROWANIA | SKALA 1:500 | NR. RYS. 1 |
| PROJEKTANT | mgr inż. A. FALKOWSKI | NR. UPR. 0027/05 | |