RZUT I PIĘTRA - INSTALACJA KLIMATYZACYJNA, WOD.-KAN. I C.O.

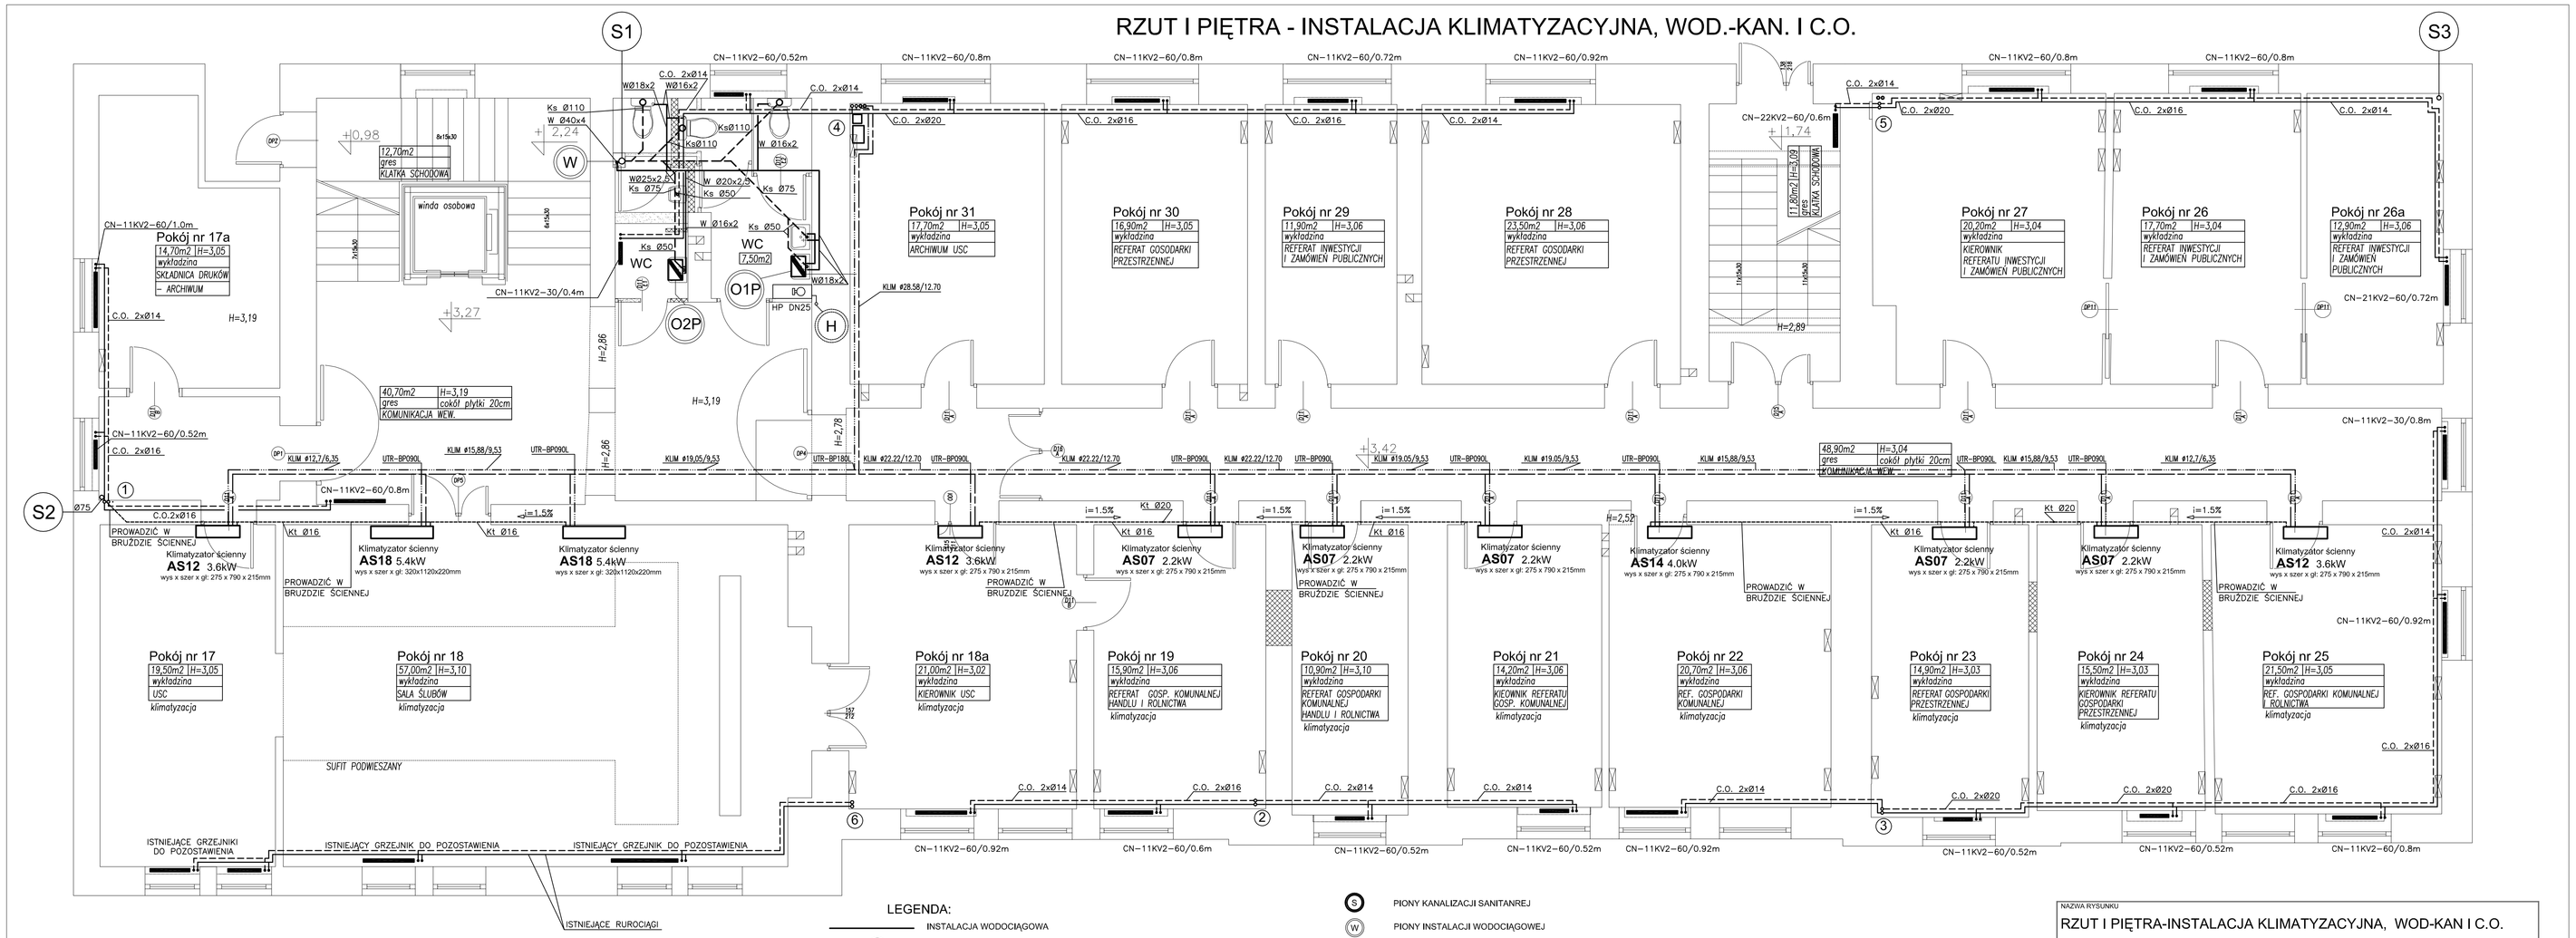

LEGENDA:

- INSTALACJA WODOCIĄGOWA
- O1P — ELEKTRYCZNY POJEMNOŚCIOWY OGRZEWACZ C.W.U. V=10dm³, N=2,0kW (230V). STIEBEL ELTRON TYP SHU 10 Si
- O2P — ELEKTRYCZNY POJEMNOŚCIOWY OGRZEWACZ C.W.U. V=5dm³, N=2,0kW (230V), STIEBEL ELTRON TYP SHU 5 Si
- INSTALACJA HYDRANTÓW PRZECIWPOŻAROWYCH
- HP DN25 — HYDRANT PRZECIWPOŻAROWY, ELEMENTY SKŁADOWE: -SZAFKA HYDRANTOWA PODTYNKOWA -ZAWÓR HYDRANTOWY O ŚREDNICY DN25 -PRĄDOWNICA PWH=25 -WĄŻ TŁOCZNY PÓŁSZTYWNY O ŚREDNICY 25mm I DŁUGOŚCI 30m -ZWIJADŁO WĘŻA
- INSTALACJA KANALIZACJI SANITARNEJ PROWADZONA POD STROPEM PARTERU

- S — PIONY KANALIZACJI SANITANREJ
- W — PIONY INSTALACJI WODOCIĄGOWEJ
- H — PIONY INSTALACJI HYDRANTOWEJ
- RUROCIĄGI WIELOWARSTWOWE PE-RT/AL PROWADZONE POD STROPEM PARTERU - ZASILANIE
- RUROCIĄGI WIELOWARSTWOWE PE-RT/AL PROWADZONE POD STROPEM PARTERU - POWRÓT
- ① DO ⑤ — PROJEKTOWANE PIONY INSTALACJI C.O.
- ⑥ — ISTNIEJĄCY PION INSTALACJI C.O.
- INSTALACJA KLIMATYZACYJNA - ZASILANIE
- INSTALACJA KLIMATYZACYJNA - POWRÓT
- ODPROWADZENIE SKROPLIN

NAZWA RYSUNKU:

RZUT I PIĘTRA-INSTALACJA KLIMATYZACYJNA, WOD-KAN I C.O.

NAZWA OBIEKTU BUDOWLANEGO		UPRAWNIENIA	DATA	PODPIS
REMONT, PRZEBUDOWA ISTNIEJĄCEGO BUDYNKU URZĘDU MIASTA WRAZ Z ADAPTACJĄ PODDASZA NA POMIESZCZENIA BIUROWE	PROJEKTANT:	mgr inż. Krzysztof Paszko upr.nr POL/0043/PWOS/04 w sprz. sanitarnej	30.09.2008	
	SPRAWDZAJĄCY:	mgr inż. Marek Matoszko upr.nr BU/7835/ w sprz. sanitarnej	30.09.2008	
ADRES BUDOWY ul. Kopernika 1, Bielsk Podlaski działka o nr geod 2962/2	WSPÓŁPRACA:	mgr inż. Krzysztof Górski		
		mgr inż. Małgorzata Materska	30.09.2008	
STADIUM PROJEKT WYKONAWCZY	JEDNOSTKA PROJEKTOWA: ARH+ archbell Andrzej Rydzewski ul. Zachodnia 14/A/7, 15-345 Białystok tel. 0502037769, e-mail: archbell@o2.pl NIP - 542-196-65-47	SKALA 1:50	NR RYS. S3	