RZUT PODDASZA - INSTALACJAWENTYLACJI MECHANICZNEJ

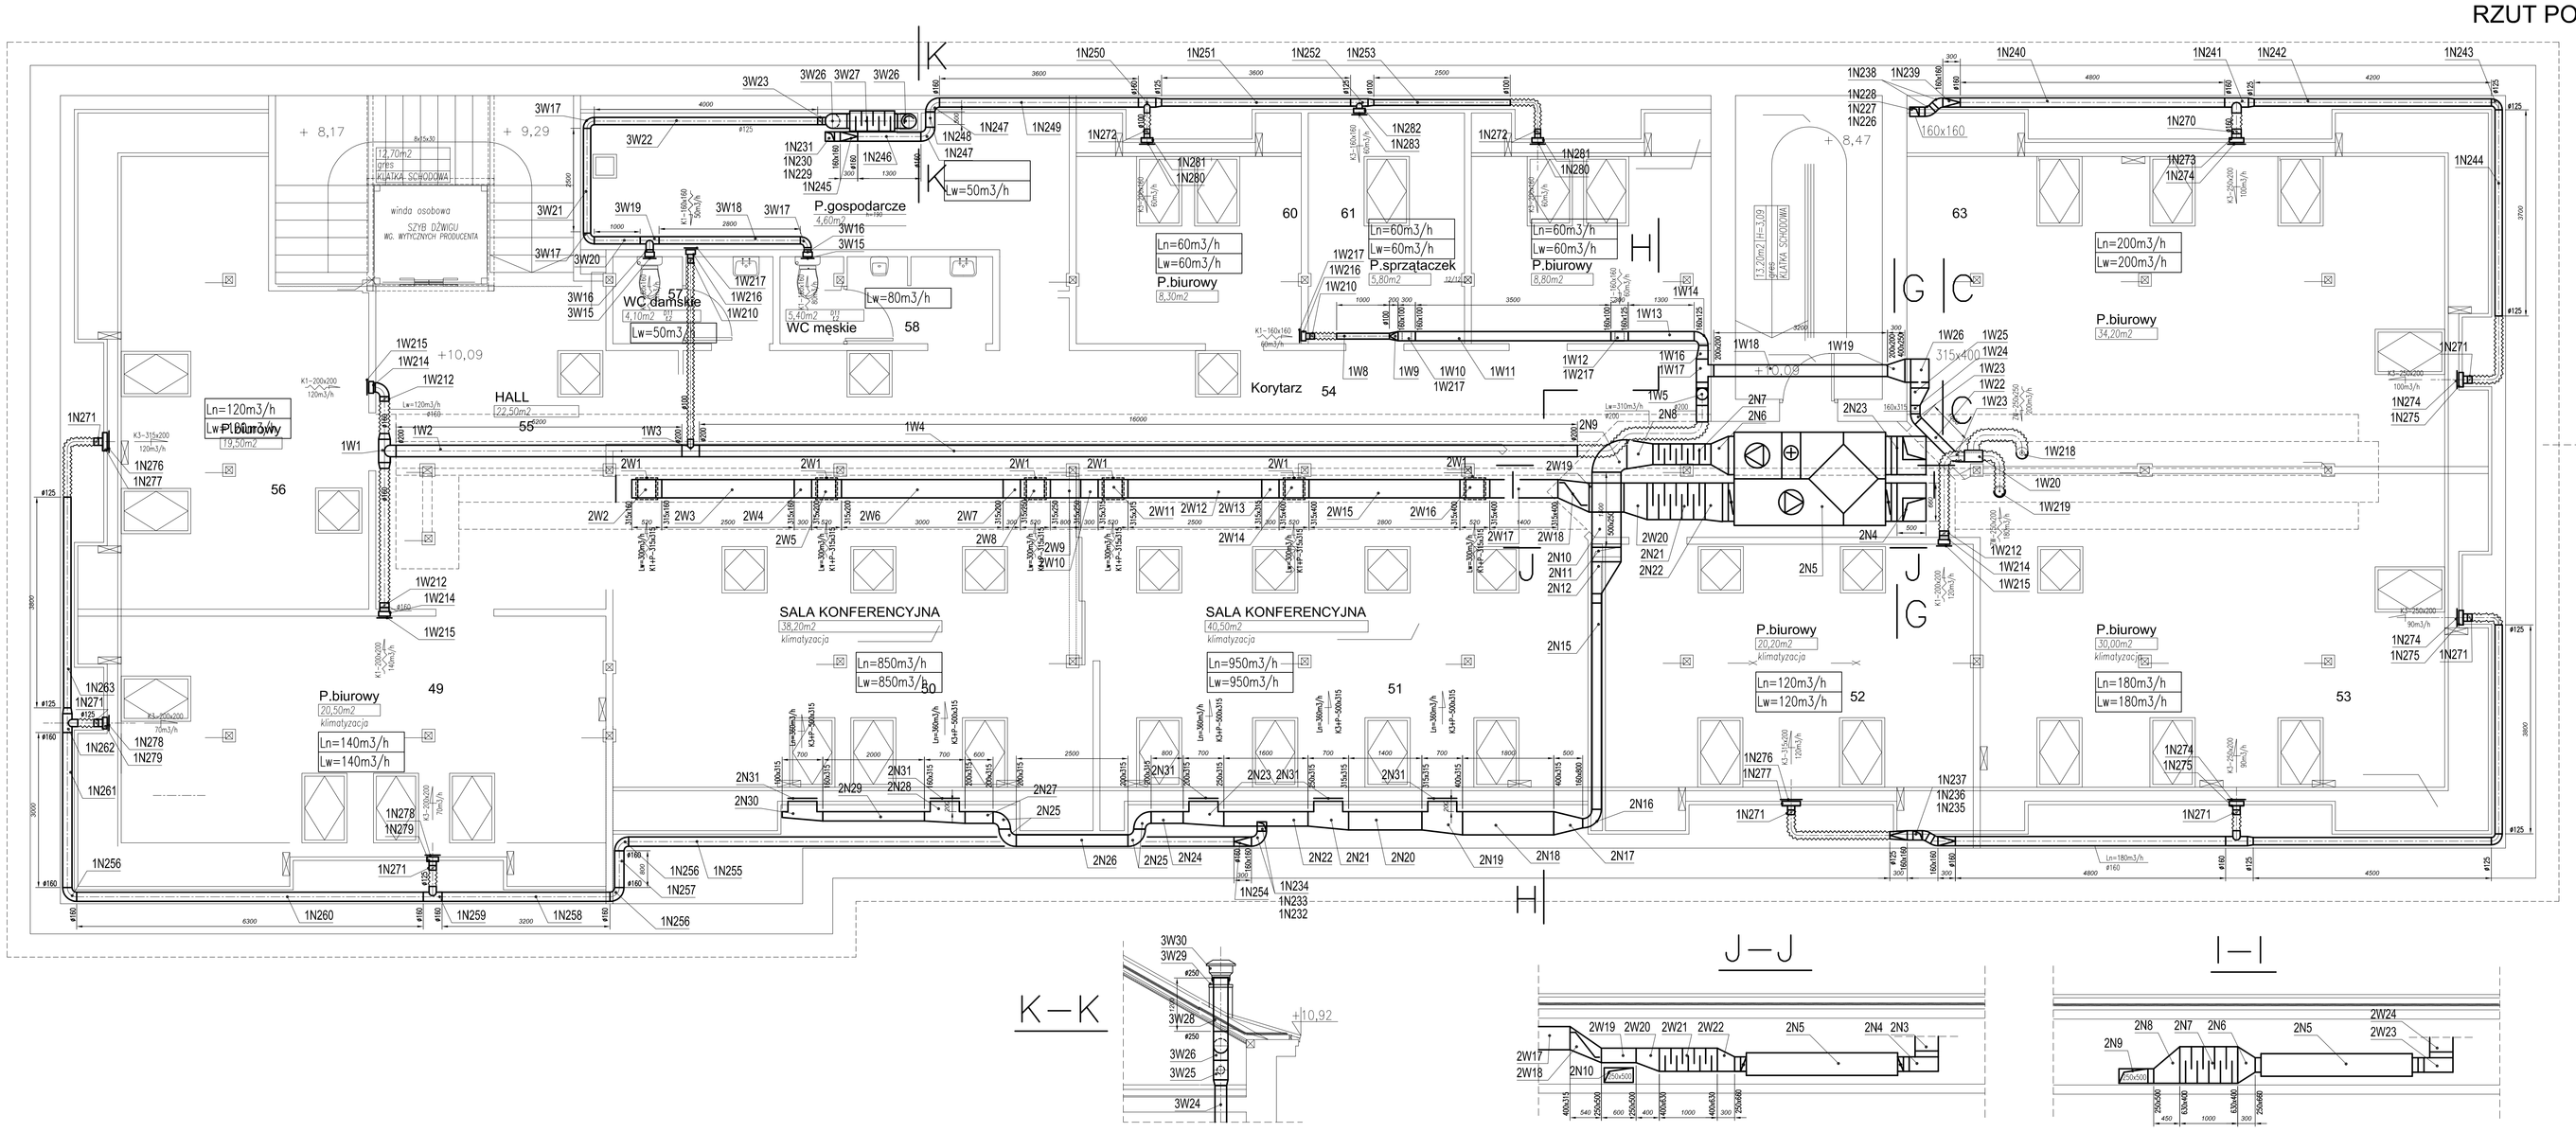

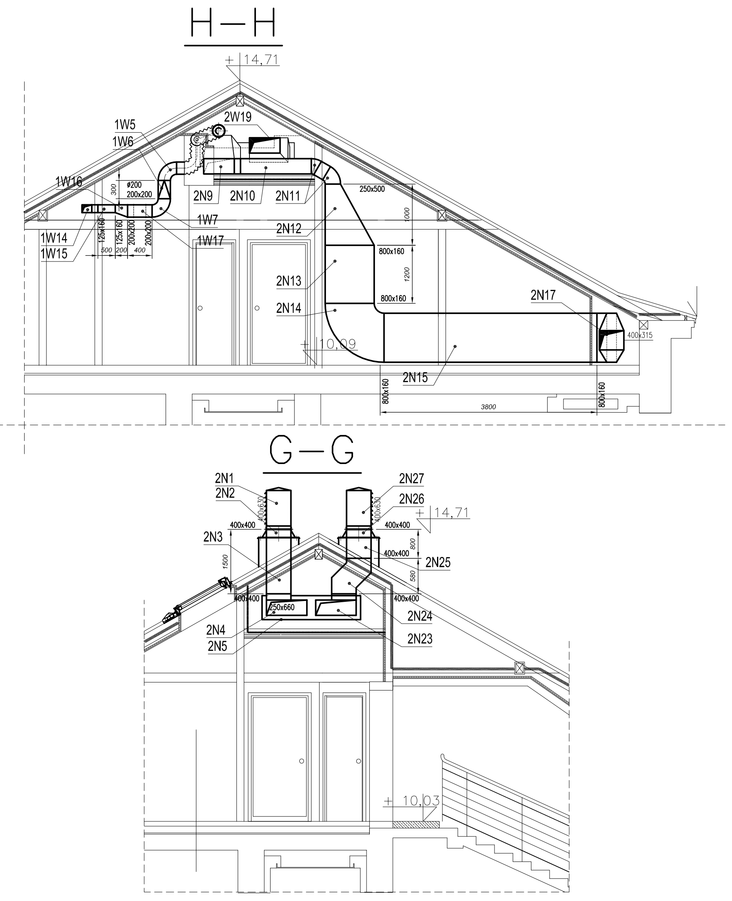

NAZWA RYSUNKU

RZUT PODDASZA - INSTALACJA WENTYLACJI MECHANICZNEJ

		UPRAWNIENIA	DATA	PODPIS
NAZWA OBIEKTU BUDOWLANEGO REMONT, PRZEBUDOWA ISTNIEJĄCEGO BUDYNKU URZĘDU MIASTA WRAZ Z ADAPTACJĄ PODDASZA NA POMIESZCZENIA BIUROWE	PROJEKTANT:	mgr inż. Krzysztof Paszko upr.nr PDL/0043/PWOS/04 w spec. sanitarnej	25.11.2008	
	SPRAWDZAJĄCY:	mgr inż. Marek Matoszko upr.nr BL/78/91 w spec. sanitarnej	25.11.2008	
ADRES BUDOWY ul. Kopernika 1, Bielsk Podlaski działka o nr geod.2962/2	WPÓŁPRACA:	Wojciech Kozłowski	25.11.2008	
STADIUM PROJEKT WYKONAWCZY	ARH ARH+ architekt Andrzej Rydzewski	JEDNOSTKA PROJEKTOWA: ARH+ architekt Andrzej Rydzewski ul. Zachodnia 14A/47, 15-345 Białystok tel. 0502037769, e-mail: arsku@o2.pl NIP - 542-196-65-47	SKALA 1:50	NR RYS. W5