


SCHEMAT INSTALACJI ZASILANIA NAGRZEWNIC

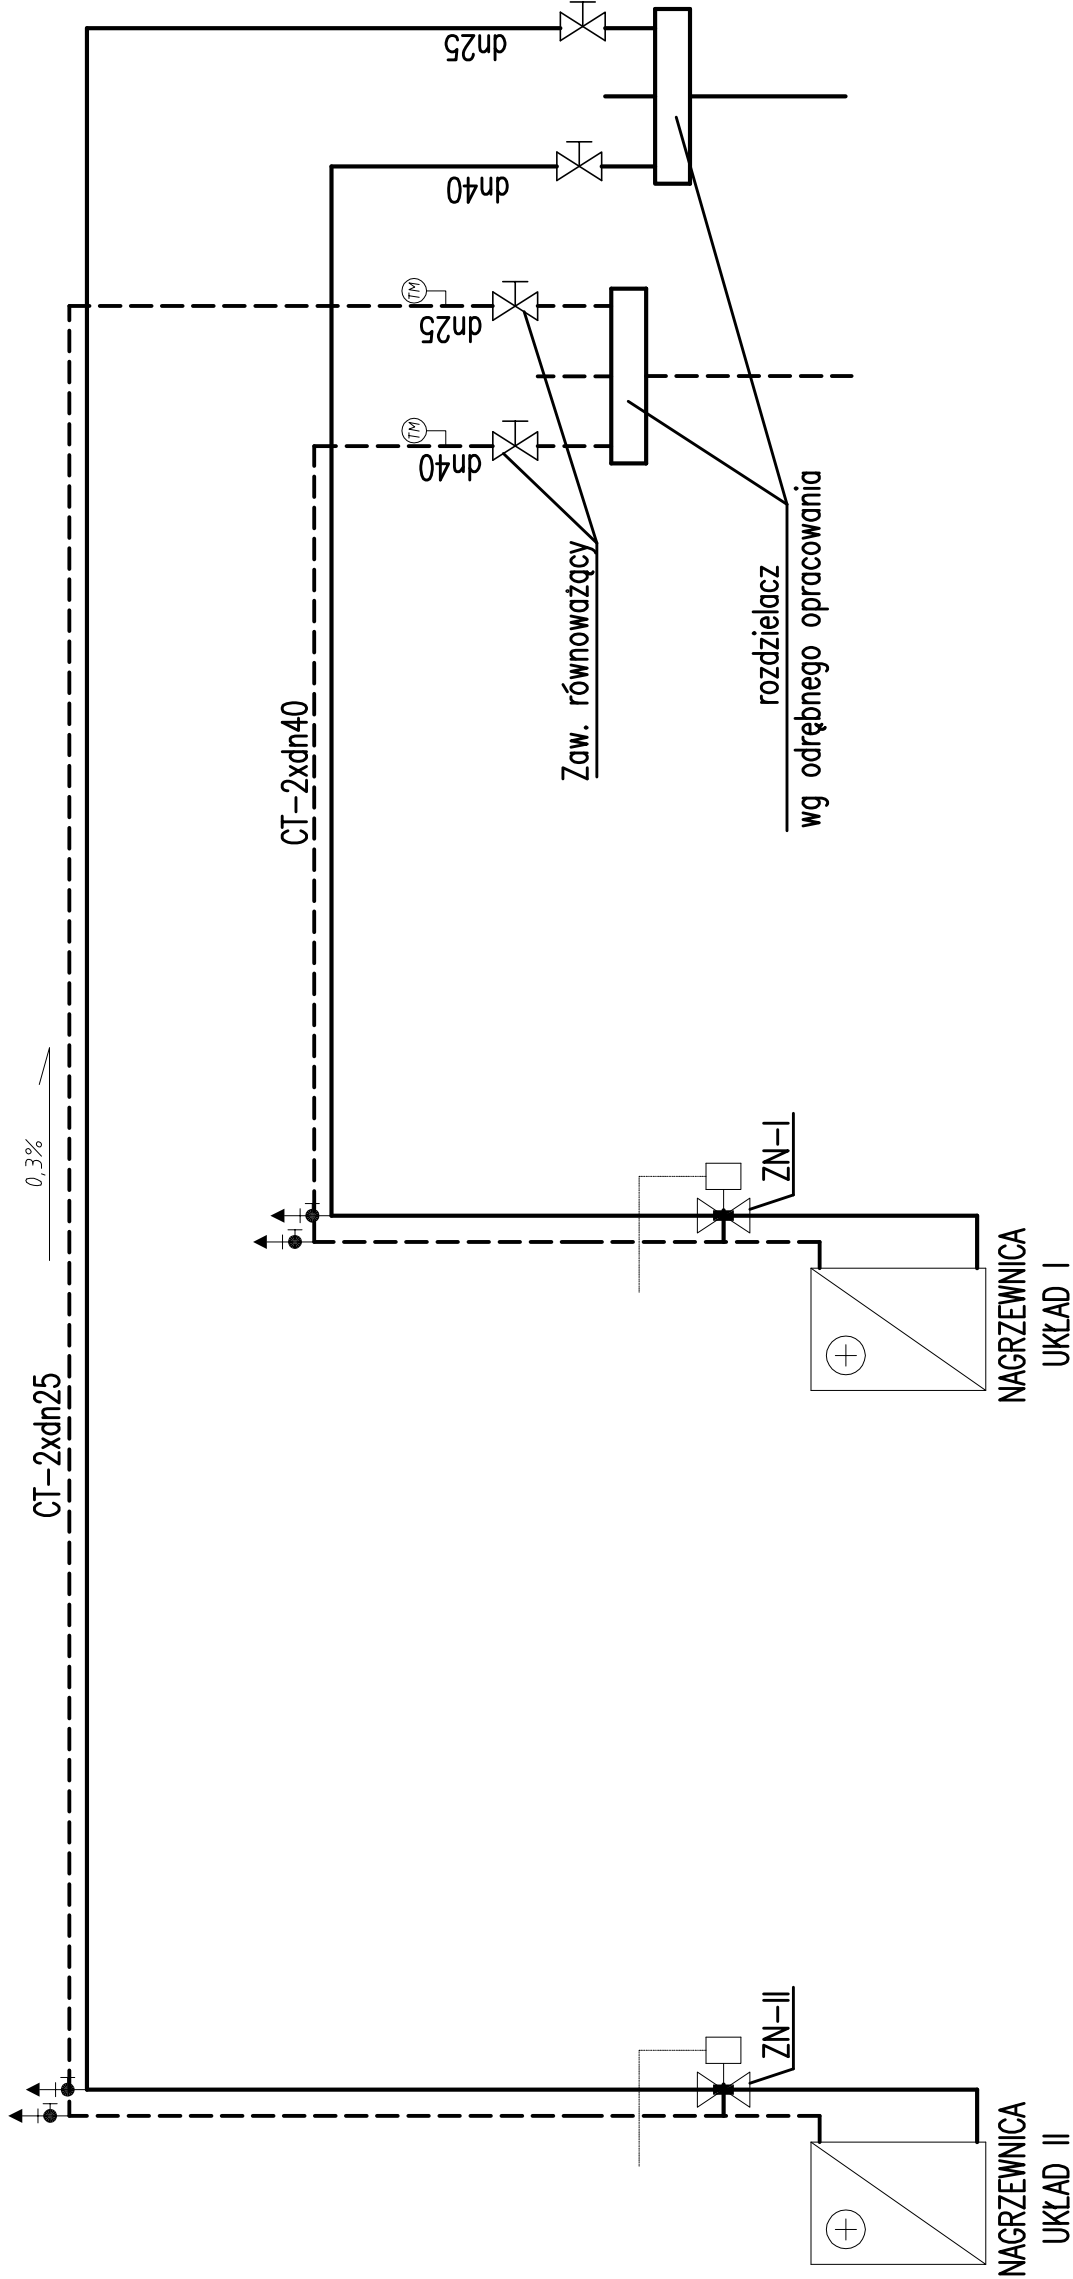

NAZWA RYSUNKU			
INSTALACJA ZASILANIA NAGRZEWNIC WENTYLACYJNYCH			
NAZWA OBIEKTU BUDOWLANEGO	UPRAWNIENIA	DATA	PODPIS
REMONT, PRZEBUDOWA ISTNIEJĄCEGO BUDYNKU URZĘDU MIASTA WRAZ Z ADAPTACJĄ PODDASZA NA POMIESZCZENIA BIUROWE	mgr inż. Krzysztof Paszko upr.nr PDL/0043/PWOS/04 w specj. sanitarnej	25.11.2008	
	mgr inż. Marek Matoszko upr.nr BL/78/91 w specj. sanitarnej	25.11.2008	
ADRES BUDOWY ul. Kopernika 1, Bielsk Podlaski działka o nr geod.2962/2	Wpółpraca:		
STADIUM	Wojciech Kozłowski	25.11.2008	
PROJEKT WYKONAWCZY	JEDNOSTKA PROJEKTOWA: ARH+ architekt Andrzej Rydzewski ul. Zachodnia 14A/47, 15-345 Białystok tel: 0502037769, e-mail: arplus@o2.pl NIP - 542-196-65-47	SKALA -	NR RYS. W6