RZUT PARTERU - INSTALACJA WENTYLACJI MECHANICZNEJ

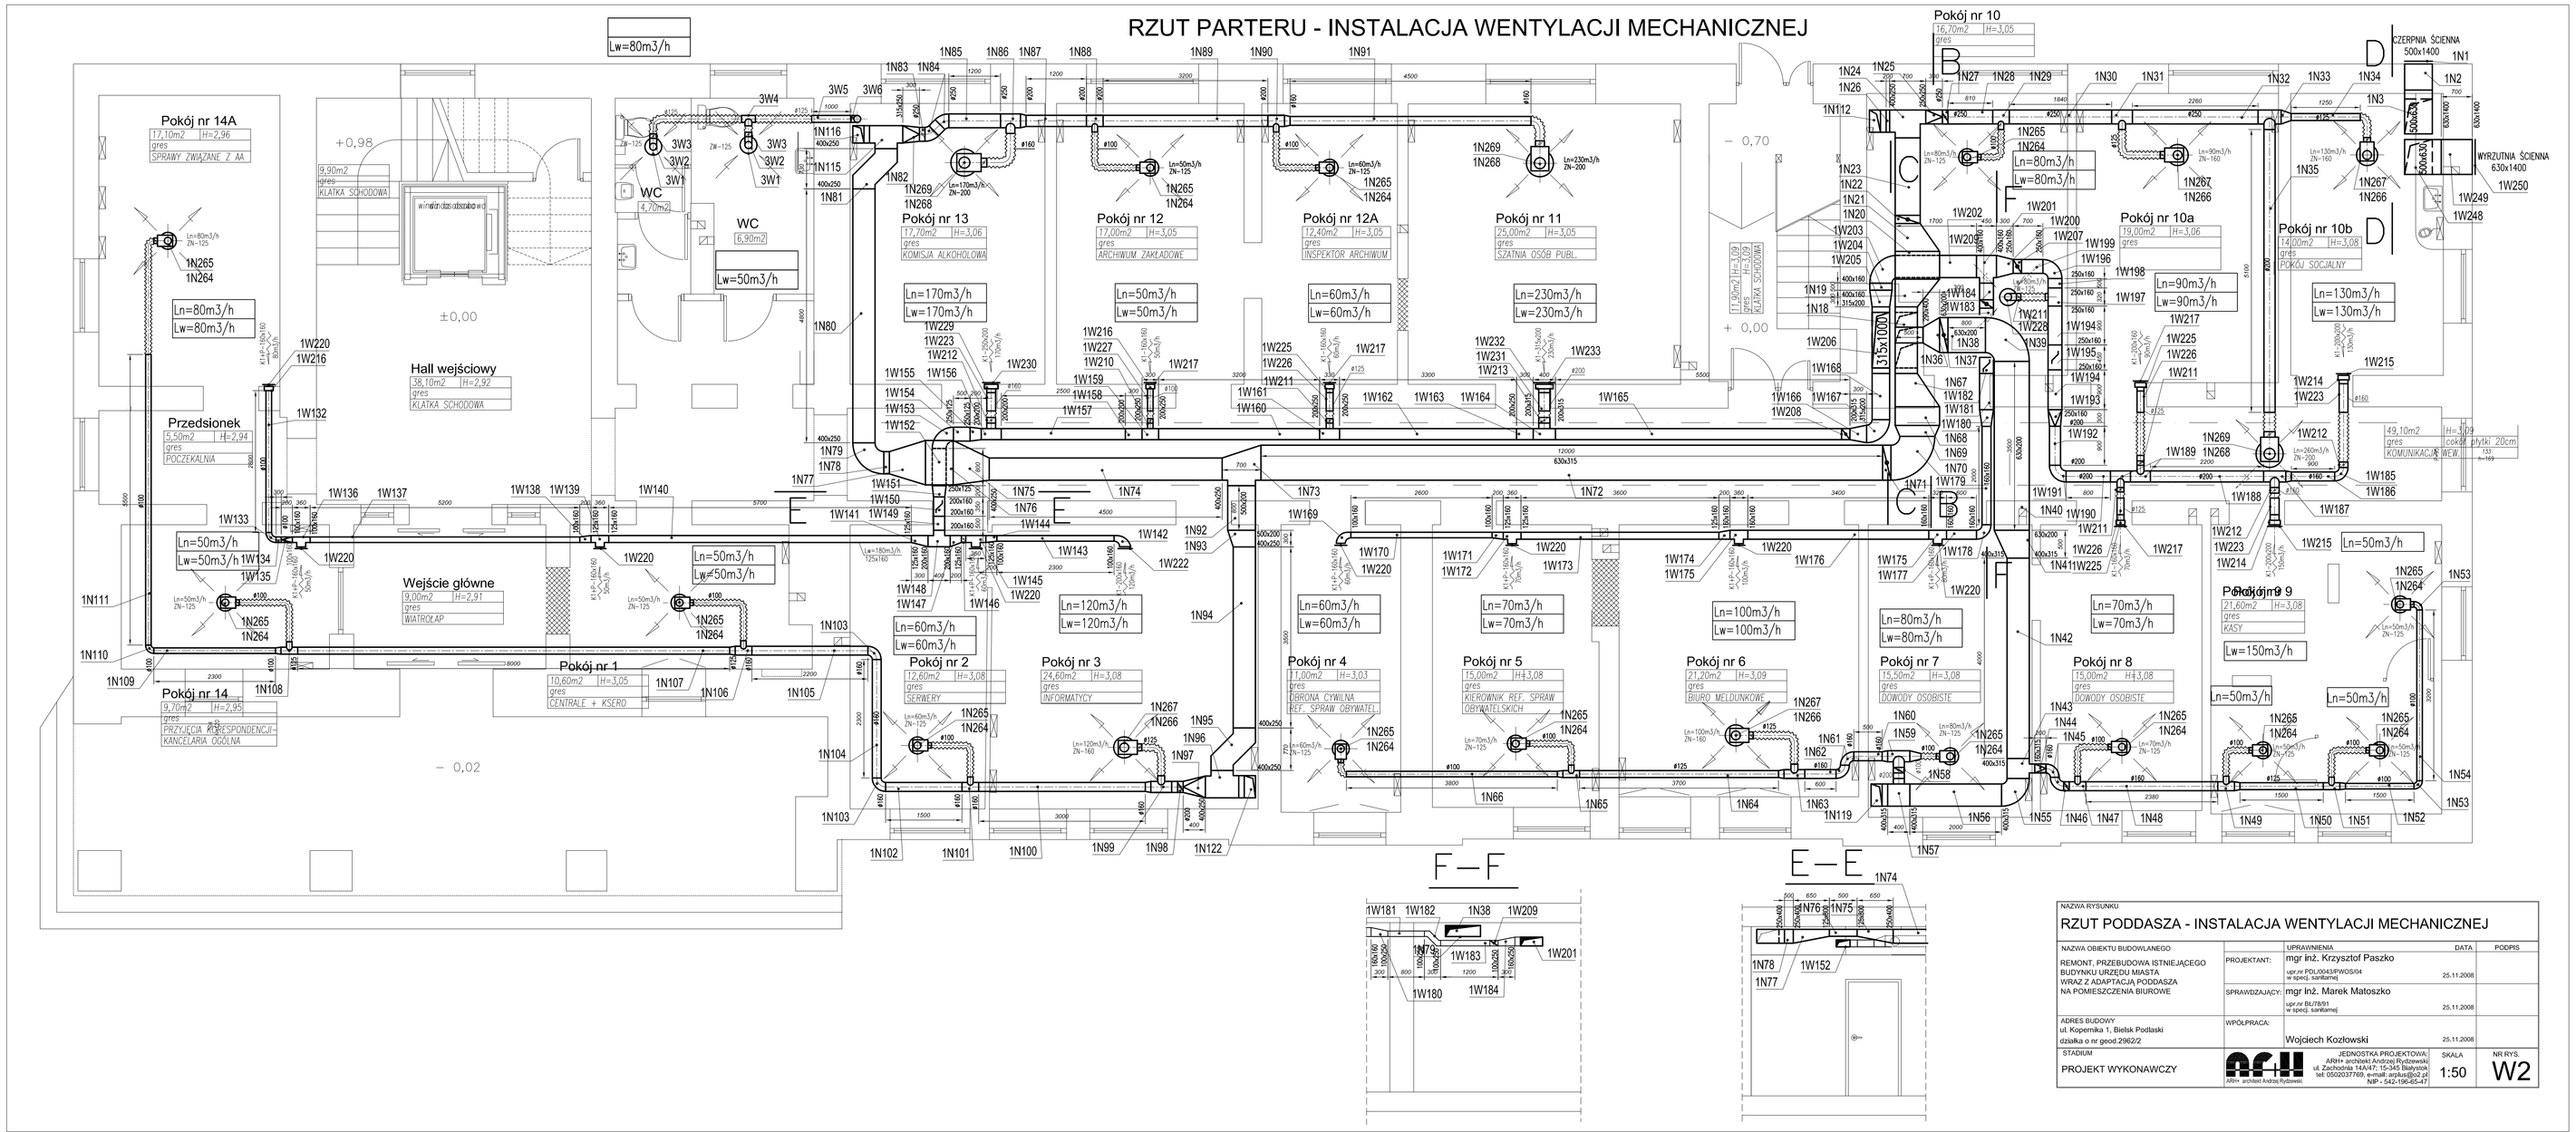

NAZWA RYSUNKU

RZUT PODDASZA - INSTALACJA WENTYLACJI MECHANICZNEJ

NAZWA OBIEKTU BUDOWLANEGO		UPRAWNIENIA	DATA	PODPIS
REMONT, PRZEBUDOWA ISTNIEJĄCEGO BUDYNKU URZĘDU MIASTA WRAZ Z ADAPTACJĄ PODDASZA NA POMIESZCZENIA BIUROWE	PROJEKTANT:	mgr inż. Krzysztof Paszko upr.nr POL/0043/PWOS/04 w spec. sanitarnej	25.11.2008	
	SPRAWDZAJĄCY:	mgr inż. Marek Matoszko upr.nr BIŁ/7851 w spec. sanitarnej	25.11.2008	
ADRES BUDOWY ul. Kopernika 1, Bielsk Podlaski działka o nr geod.2962/2	WSPÓŁPRACA:	Wojciech Kozłowski	25.11.2008	
STADIUM PROJEKT WYKONAWCZY		JEDNOSTKA PROJEKTOWA: ARH+ archiwiści Andrzej Rydzewski ul. Zachodnia 14A/47, 15-345 Białystok tel. 0502027768, e-mail: arh@arh.pl NIP - 542-196453-47	SKALA 1:50	NR RYS. W2