


ŚCIANA BOCZNA ZADASZENIA 1:20


ZESTAWIENIE STALI

[illegible]

UWAGA:

WYMIARY KAŻDORAZOWO NALEŻY POBRAĆ Z NATURY

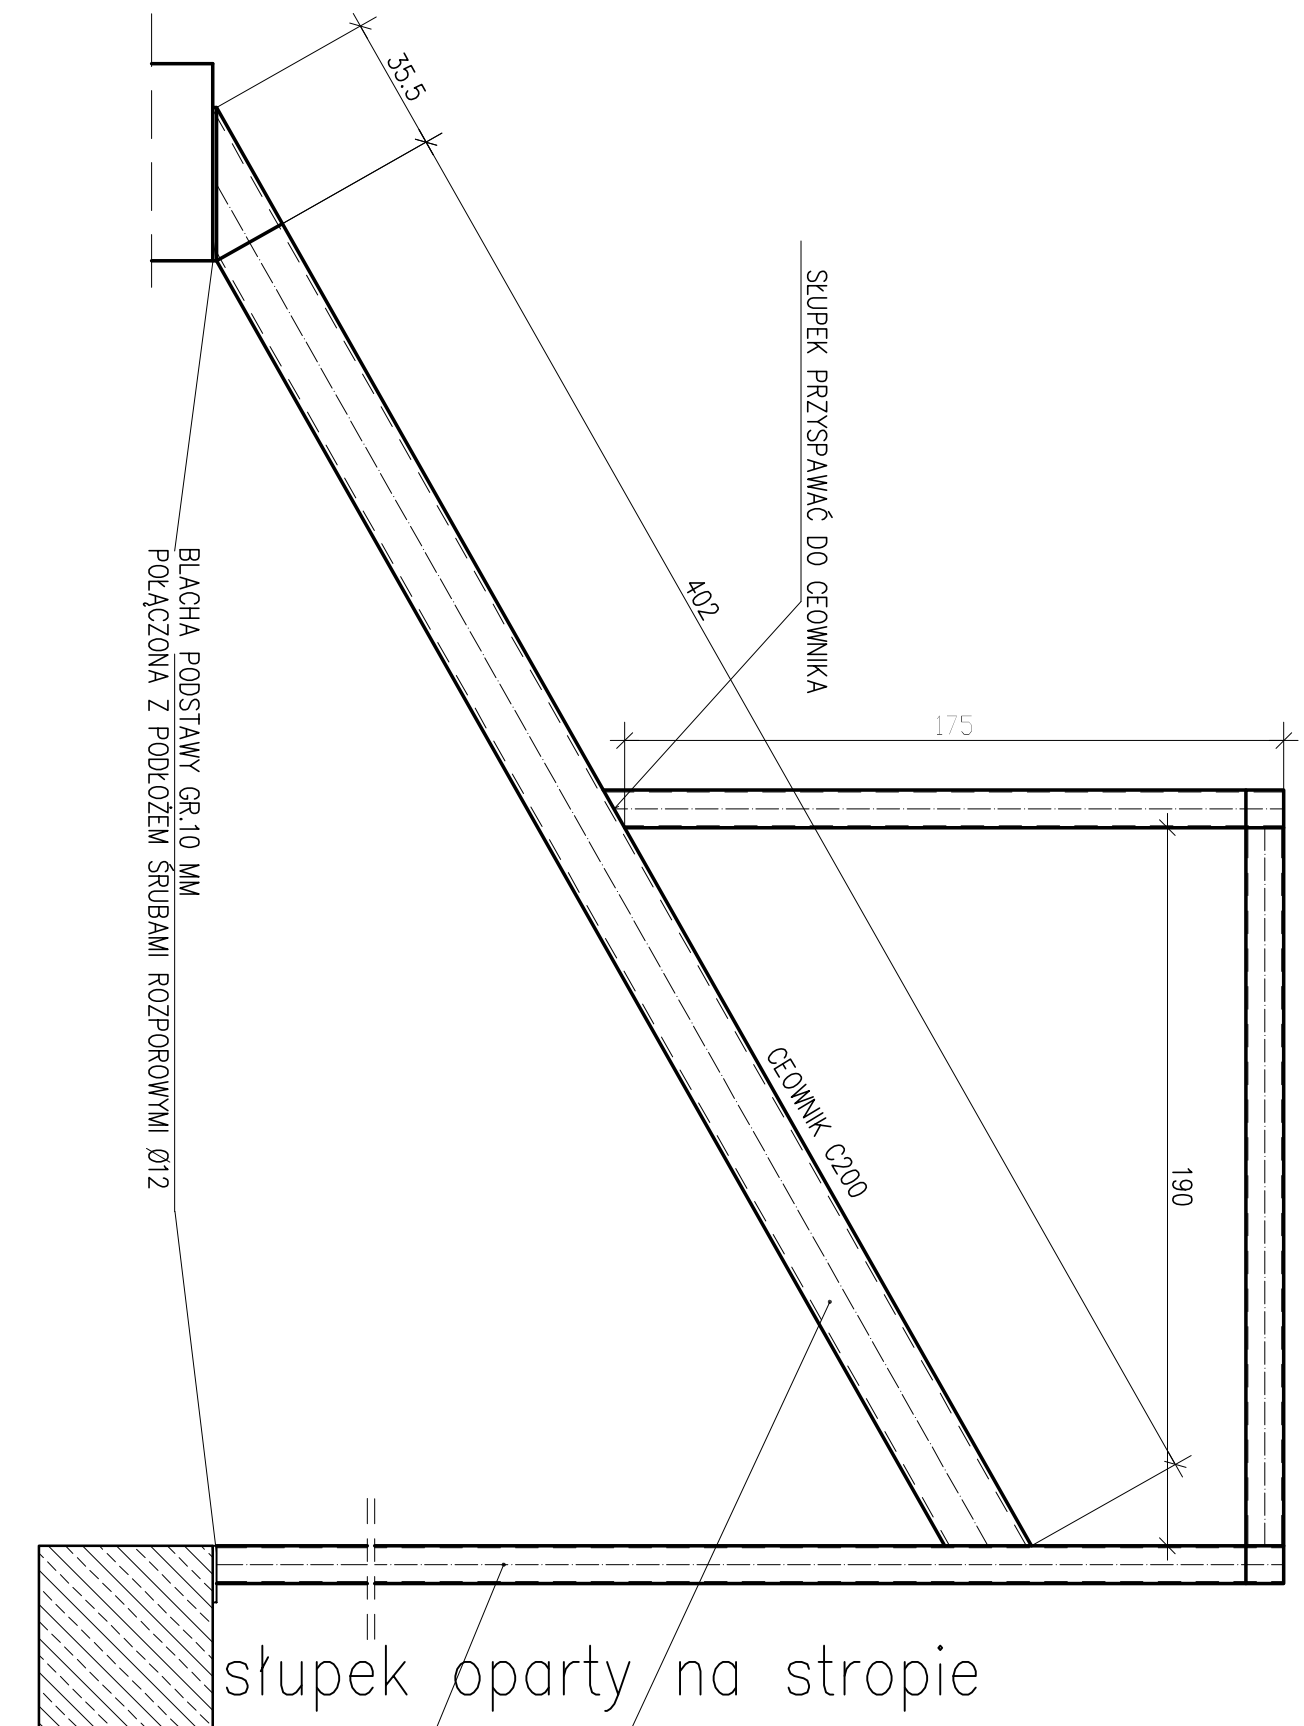

Nazwa rysunku			
Nazwa obiektu budowlanego			
Renowit, przebudowa istniejącego budynku Urzędu Miasta wraz z adaptacją poddasza na pomieszczenia biurowe			
Adres budowy ul. Kompienka 1, Białek Podlaski działka o nr grodz.236/22			
Stadium			
Projekt wykonawczy			
			
Nazwa architektury wykonawczej			
Jednostka projektowa			
ARHA architektura i inżynieria ul. Złota 15, 05-110 Białek Podlaski tel. 0500337769, e-mail: arha@arha.pl NIP: - 542-198-65-47			
Skala			
1:50			
Nr rys.			
8			