


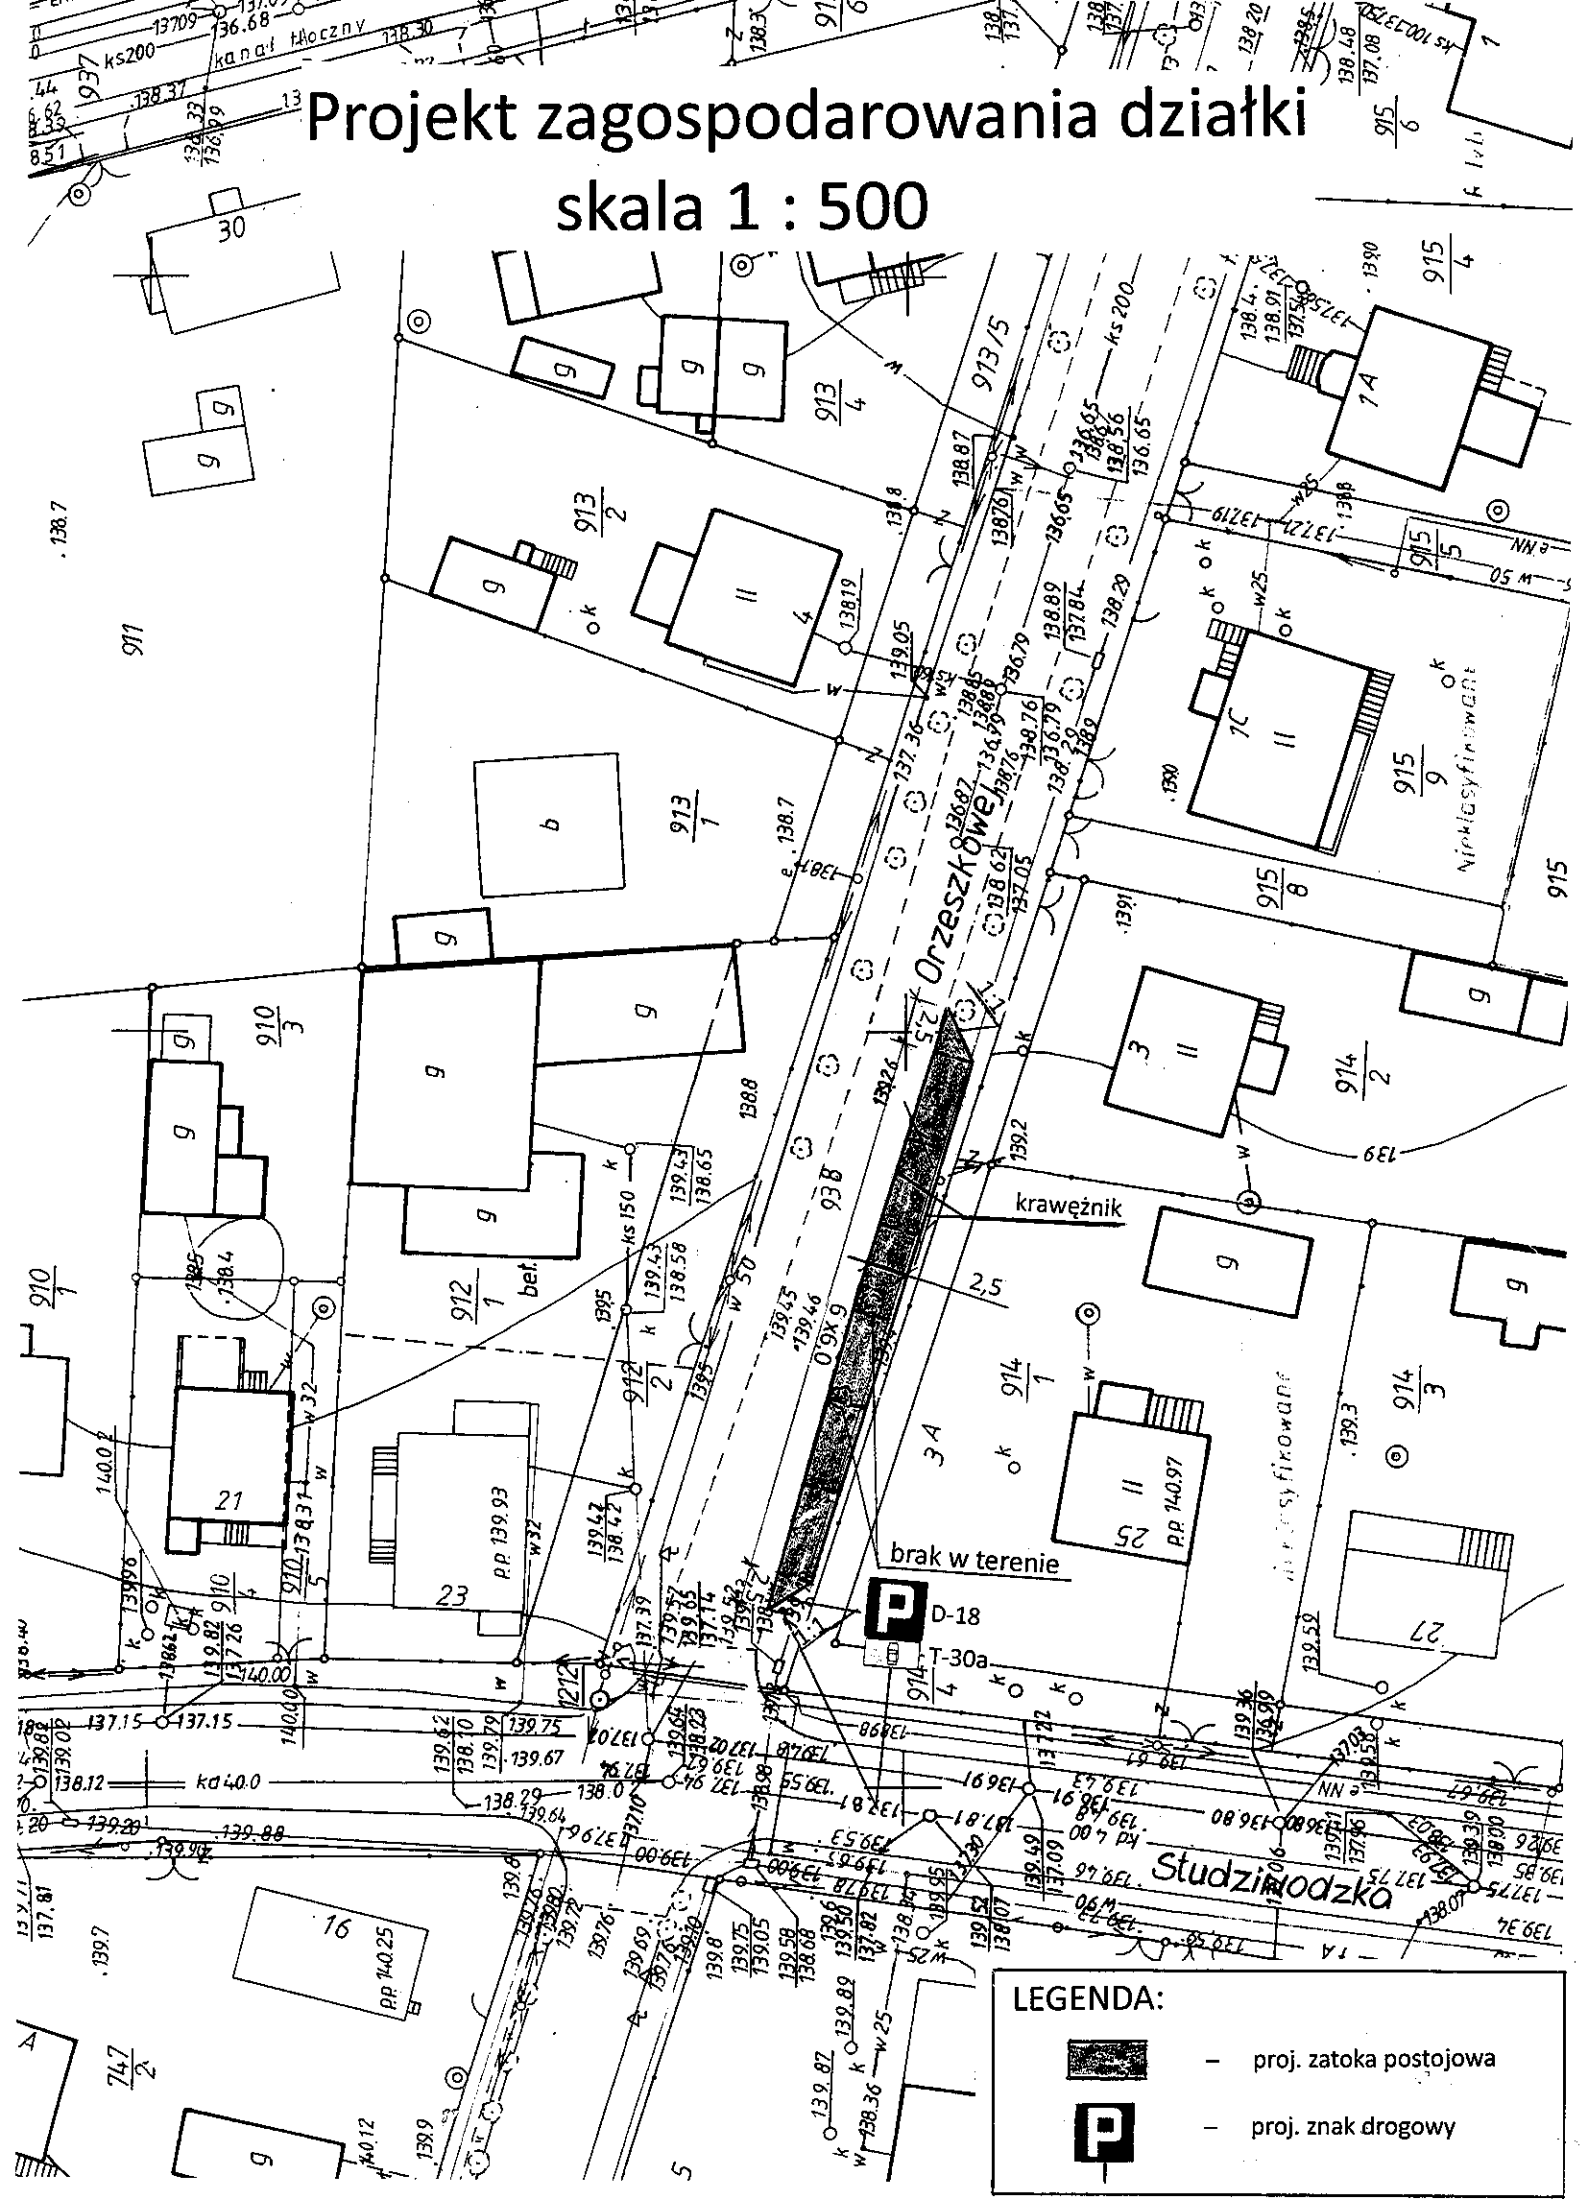

Projekt zagospodarowania działki

skala 1 : 500



LEGENDA:

-  - proj. zatoka postojowa
-  - proj. znak drogowy