



PRZEKRÓJ KONSTRUKCYJNY

ul. Akacyjowa
skala 1:25


SZCZEGÓŁ KONSTRUKCYJNY

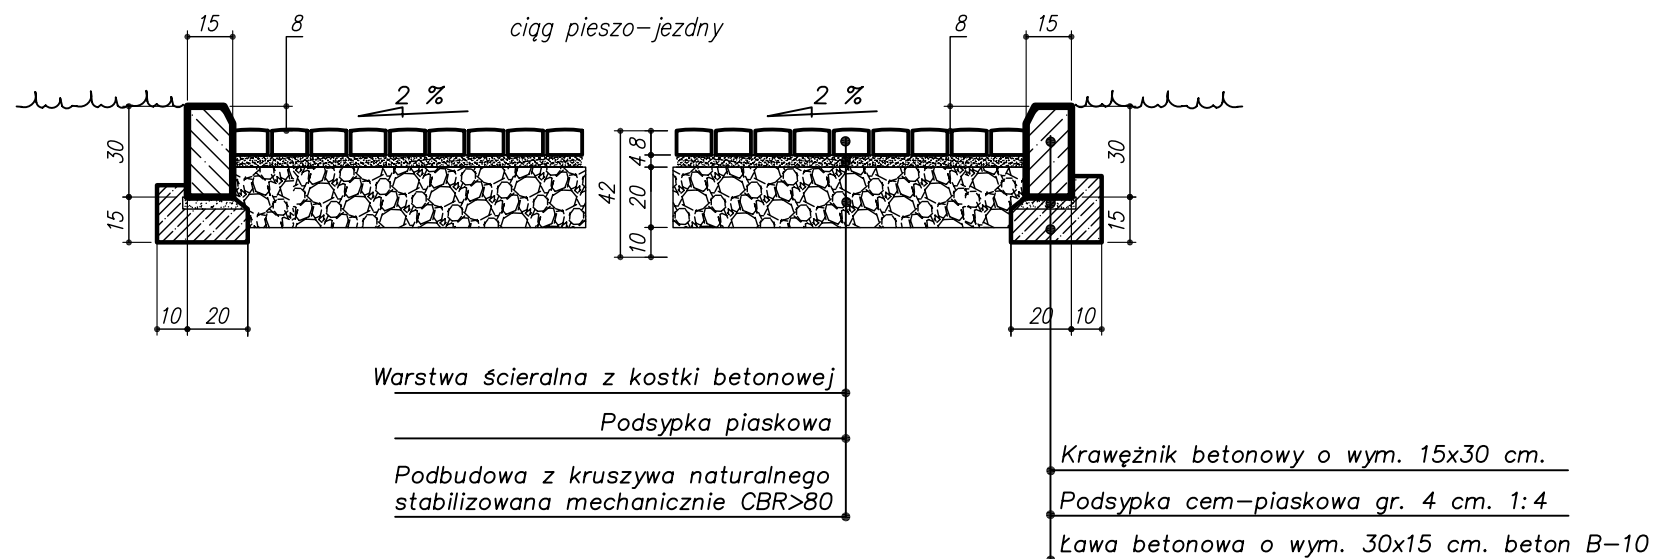

SZCZEGÓŁ KONSTRUKCYJNY

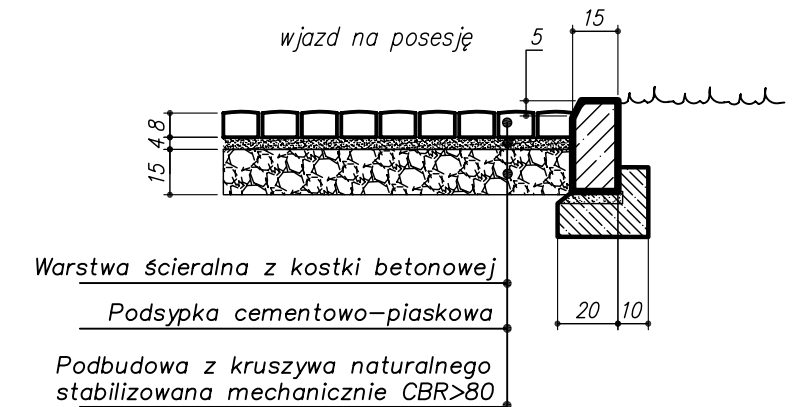

SZCZEGÓŁ KONSTRUKCYJNY

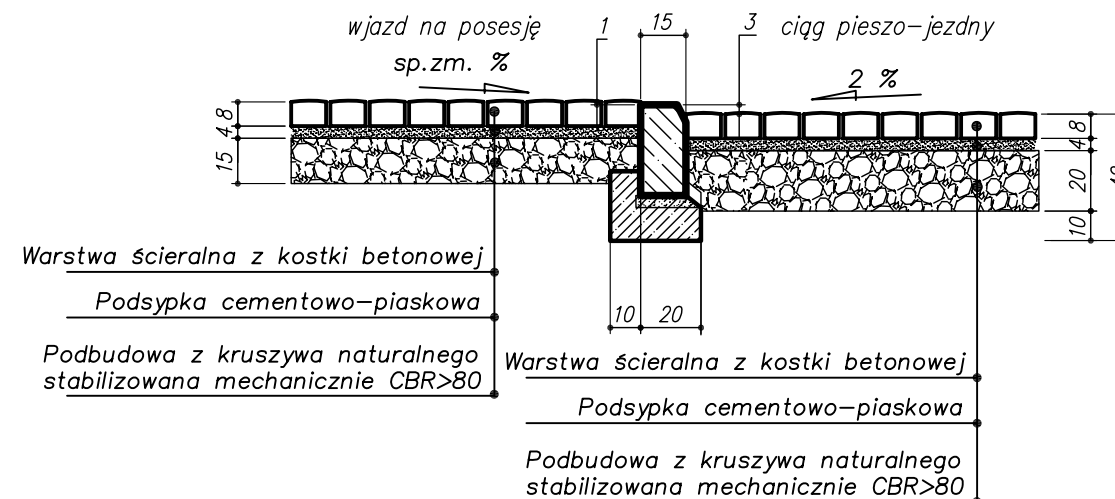

Przebudowa ulicy Klonowej, Akacjowej i Kasztanowej w Bielsku Podlaskim		
PROJEKT BUDOWLANO-WYKONAWCZY DROGOWY		RYS. NR 3.1
PRZEKRÓJ KONSTRUKCYJNY		skala 1:25
Imię i Nazwisko	uprawnienia budowlane	p o d p i s
PROJEKTANT mgr inż. Marek Gwiazdowski	Bl/46/02	
WSPÓŁPRACA mgr inż. Wojciech Chwalibóg		
WSPÓŁPRACA mgr inż. Dariusz Wilemajtyś		