



PRZEKRÓJ KONSTRUKCYJNY

ul. Klonowa
skala 1:25


SZCZEGÓŁ KONSTRUKCYJNY

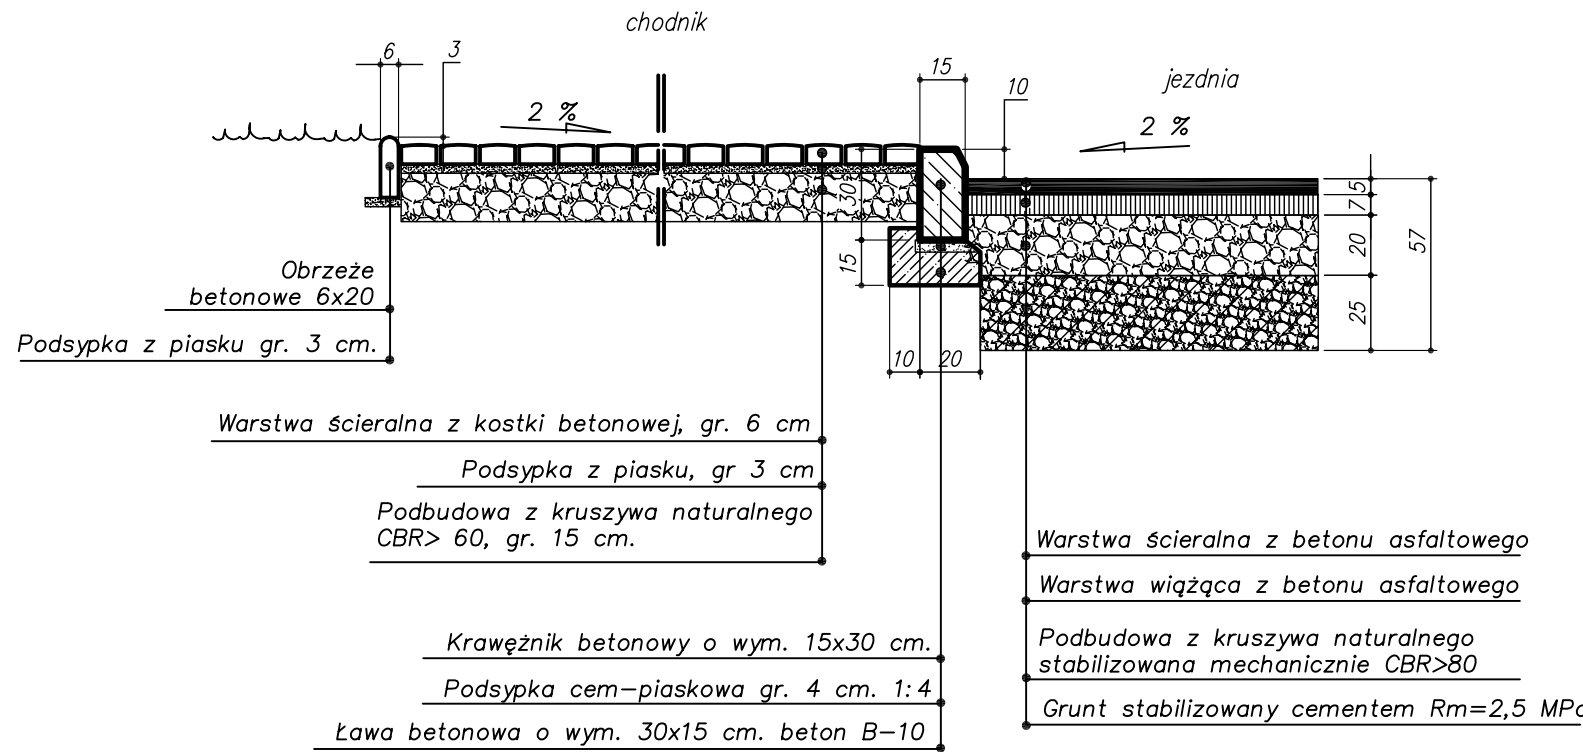


SZCZEGÓŁ KONSTRUKCYJNY
wjazd na posesję

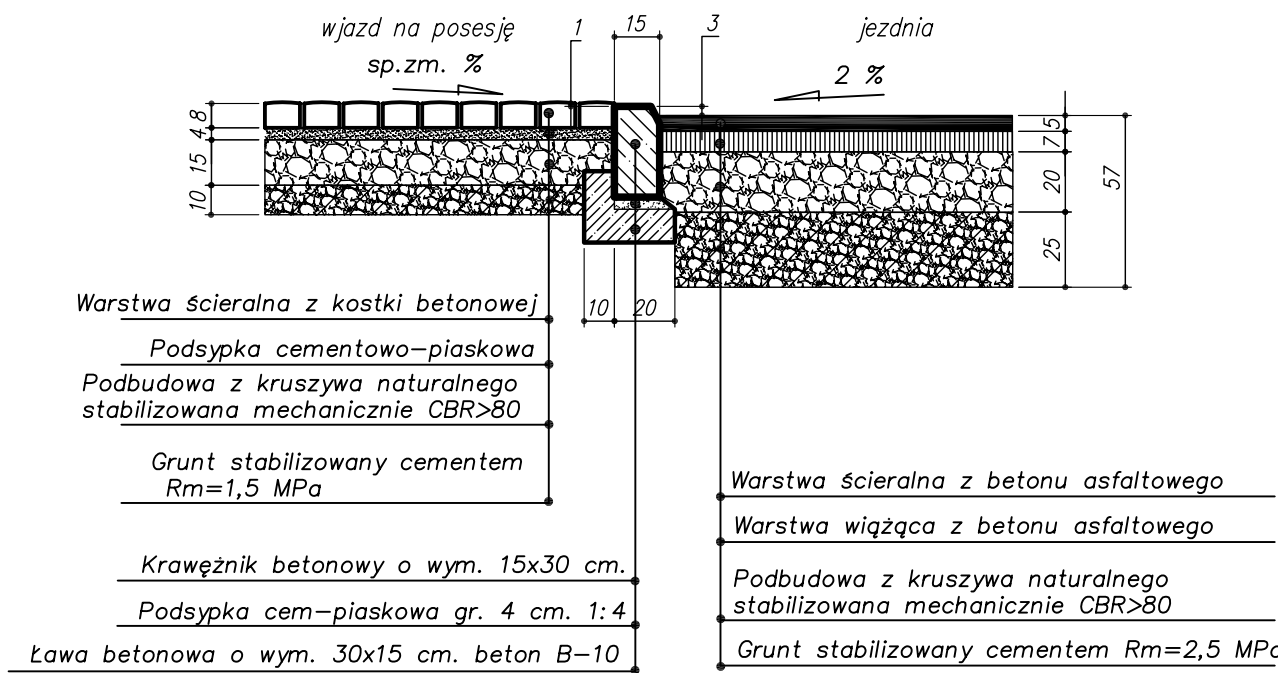


SZCZEGÓŁ KONSTRUKCYJNY

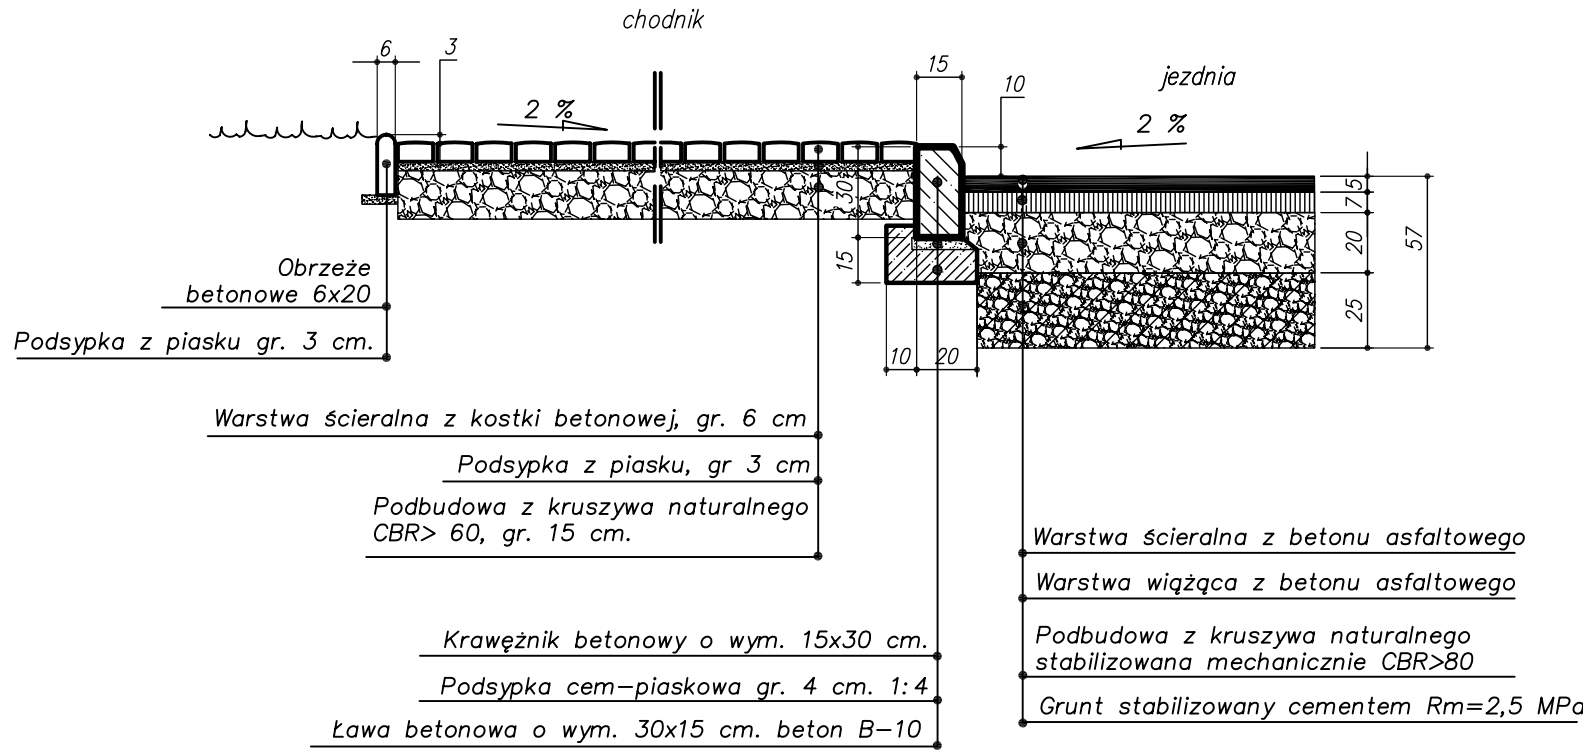


SZCZEGÓŁ KONSTRUKCYJNY
CHODNIKA

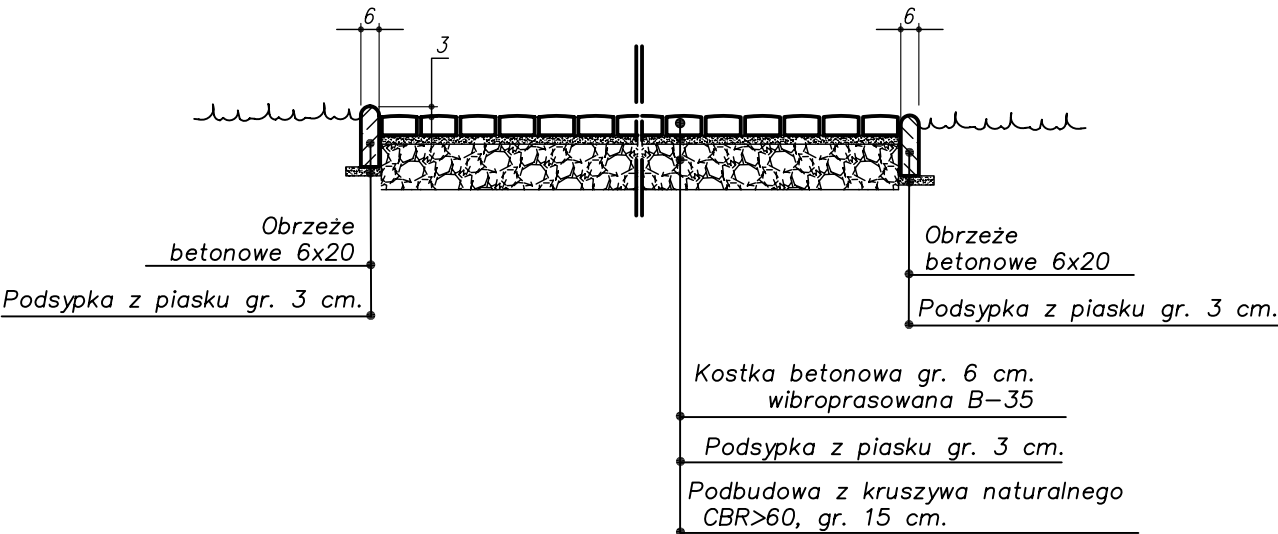


SZCZEGÓŁ KONSTRUKCYJNY
ciąg pieszo-jezdny

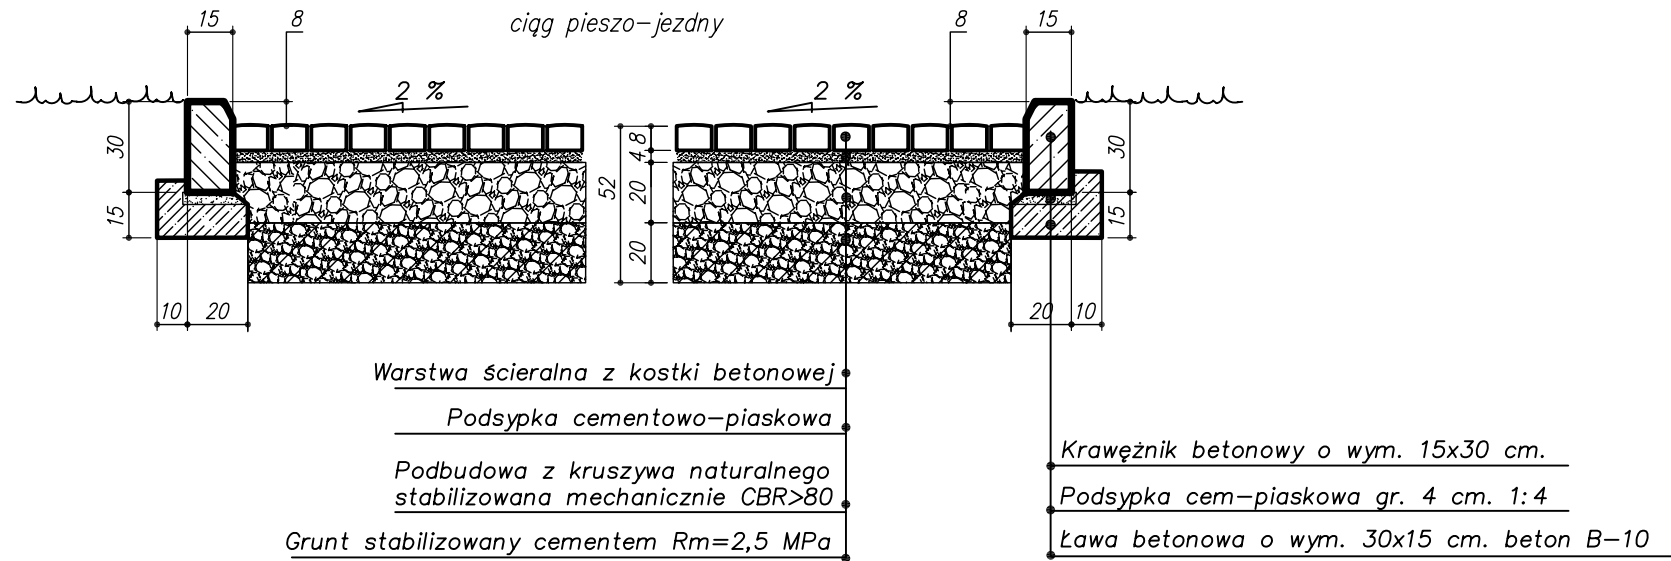

SZCZEGÓŁ KONSTRUKCYJNY
ciąg pieszo-jezdny

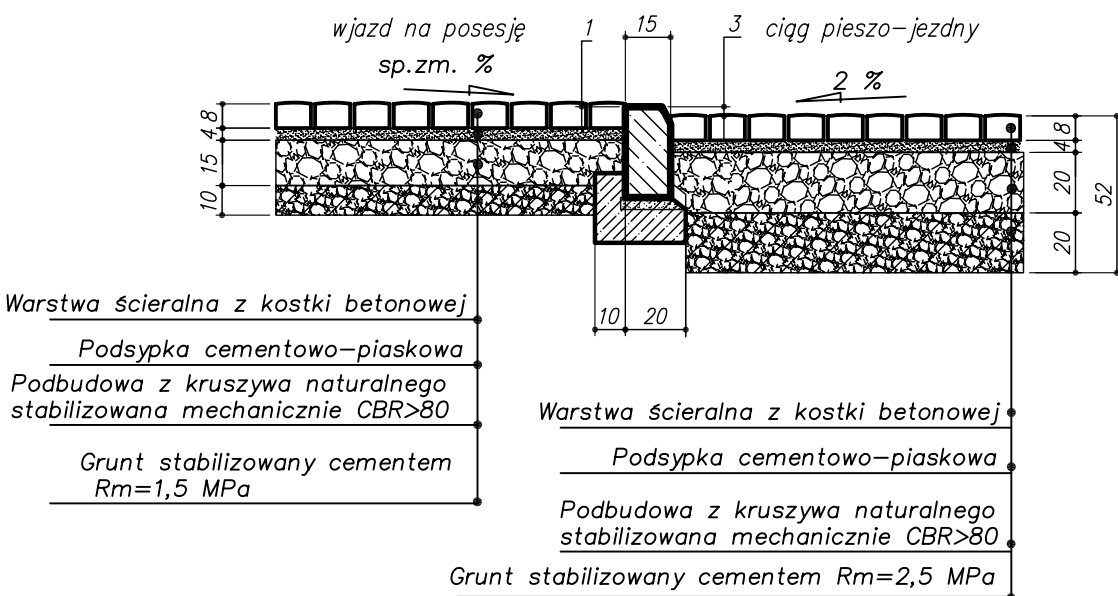

SZCZEGÓŁ KONSTRUKCYJNY
ciąg pieszo-jezdny

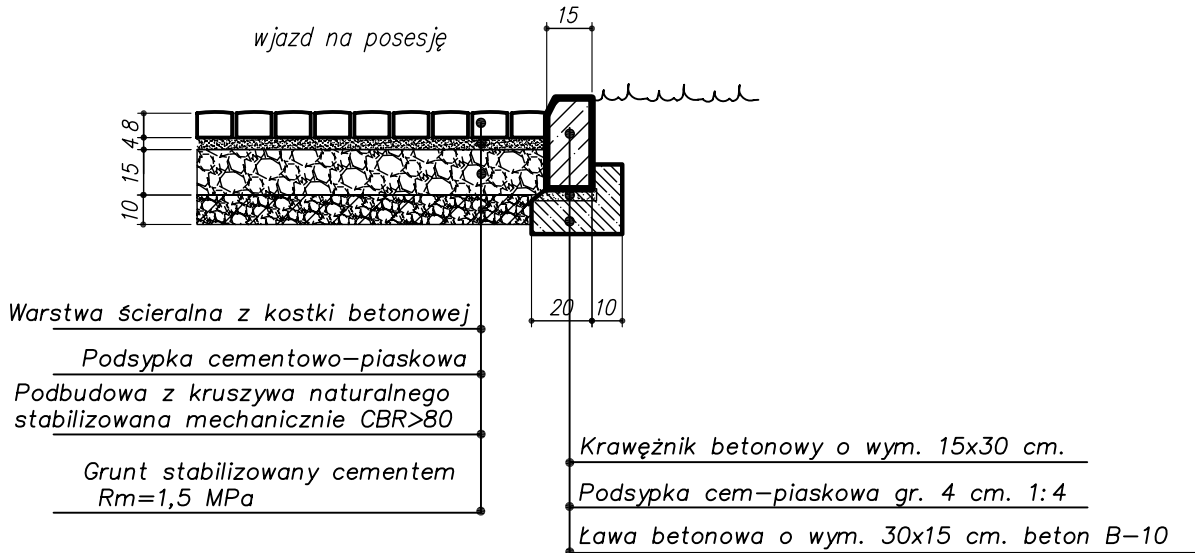

| | | |
|--|-----------------------|-------------|
| Przebudowa ulicy Klonowej, Akacjowej i Kasztanowej w Bielsku Podlaskim | | |
| PROJEKT BUDOWLANO–WYKONAWCZY DROGOWY | | rys. nr 3.3 |
| PRZEKRÓJ KONSTRUKCYJNY | | skala 1:25 |
| Imię i Nazwisko | uprawnienia budowlane | p o d p i s |
| PROJEKTANT mgr inż. Marek Gwiazdowski | BI/46/02 | |
| WSPÓŁPRACA mgr inż. Wojciech Chwalibóg | | |
| WSPÓŁPRACA mgr inż. Dariusz Wilemałtyś | | |