




PRZEKROJE POPRZECZNE
ul. Klonowa
skala 1:100

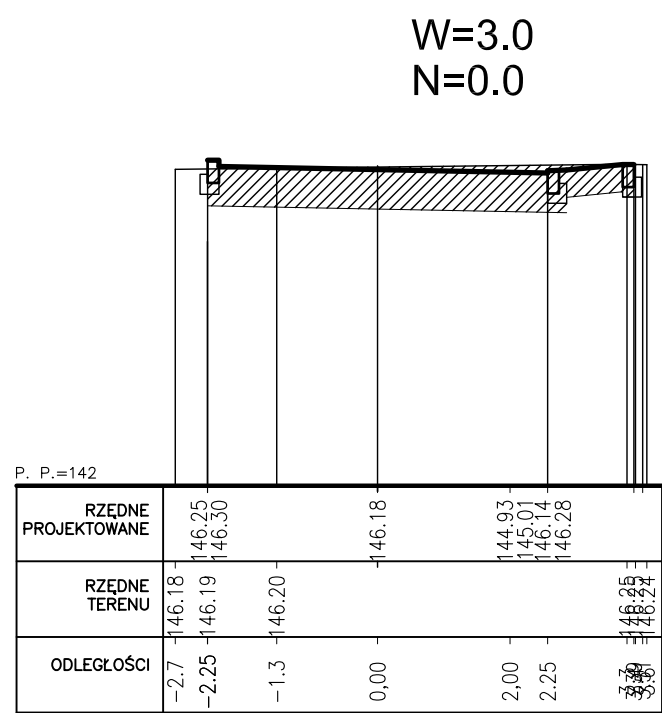


KM 3.07

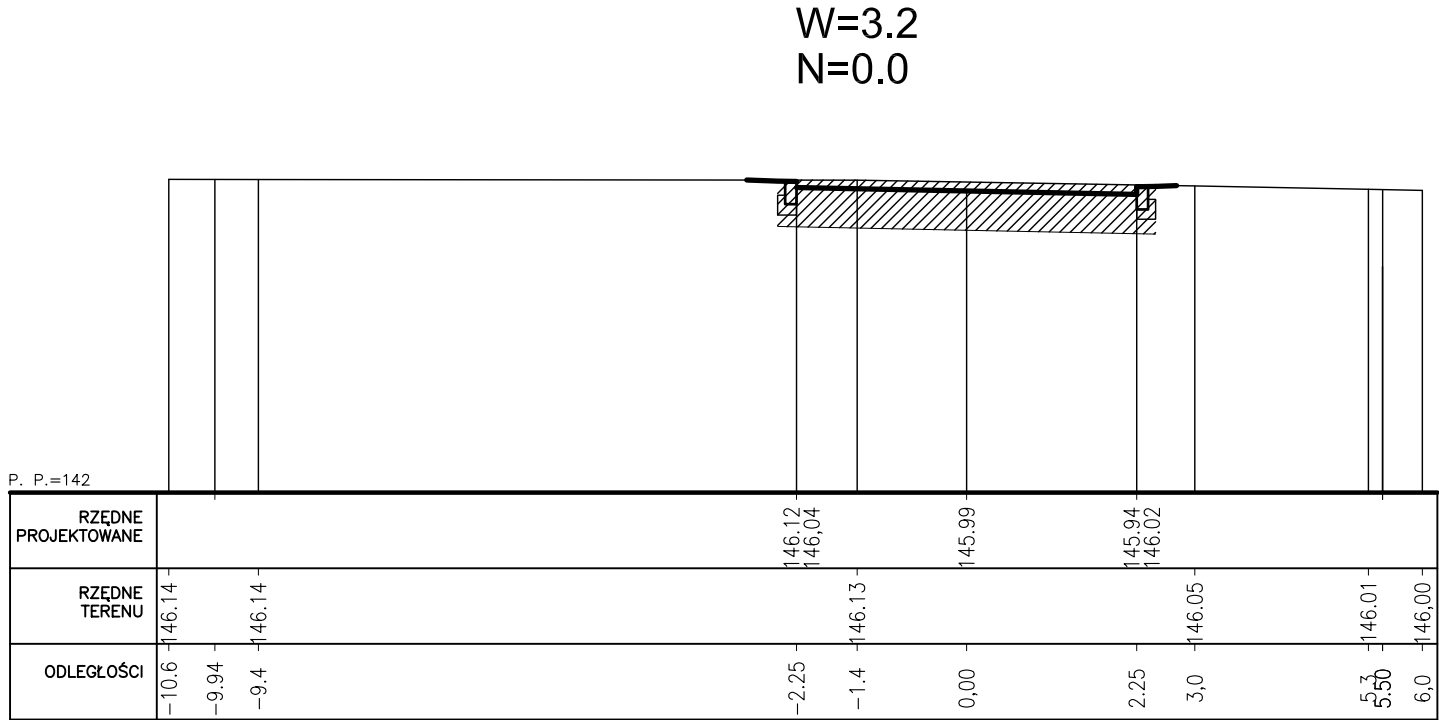


KM 24.99

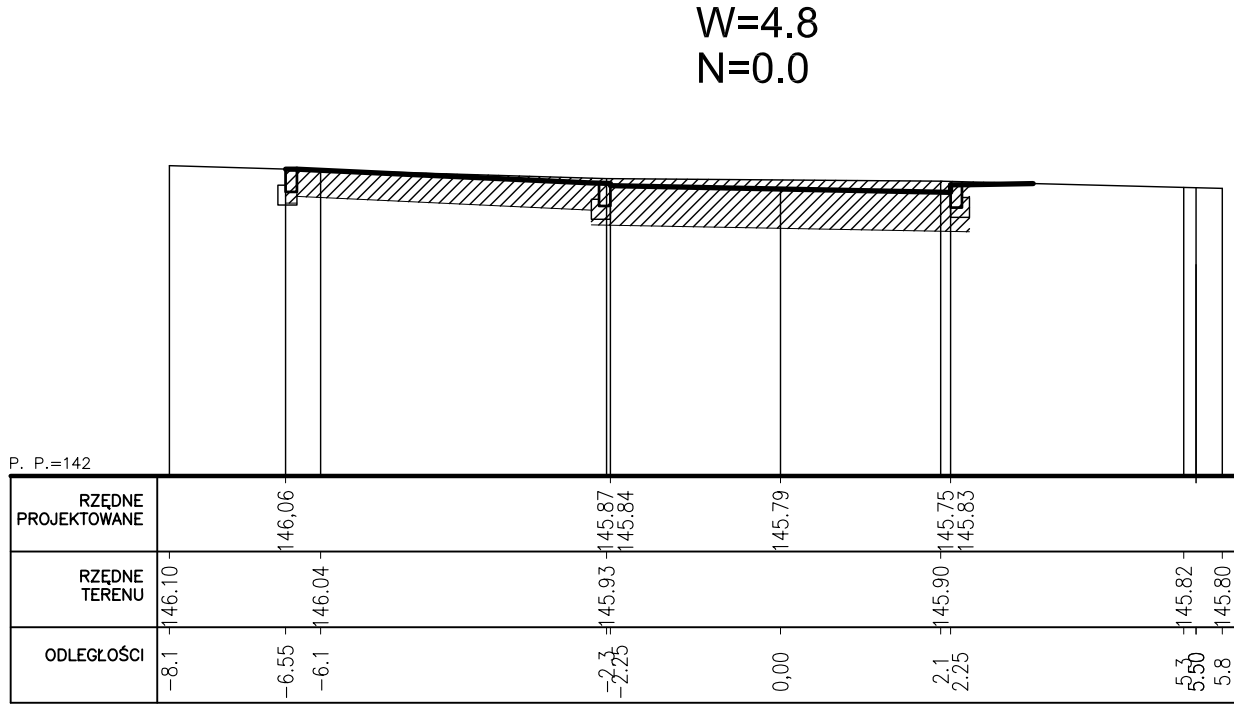


KM 42.82

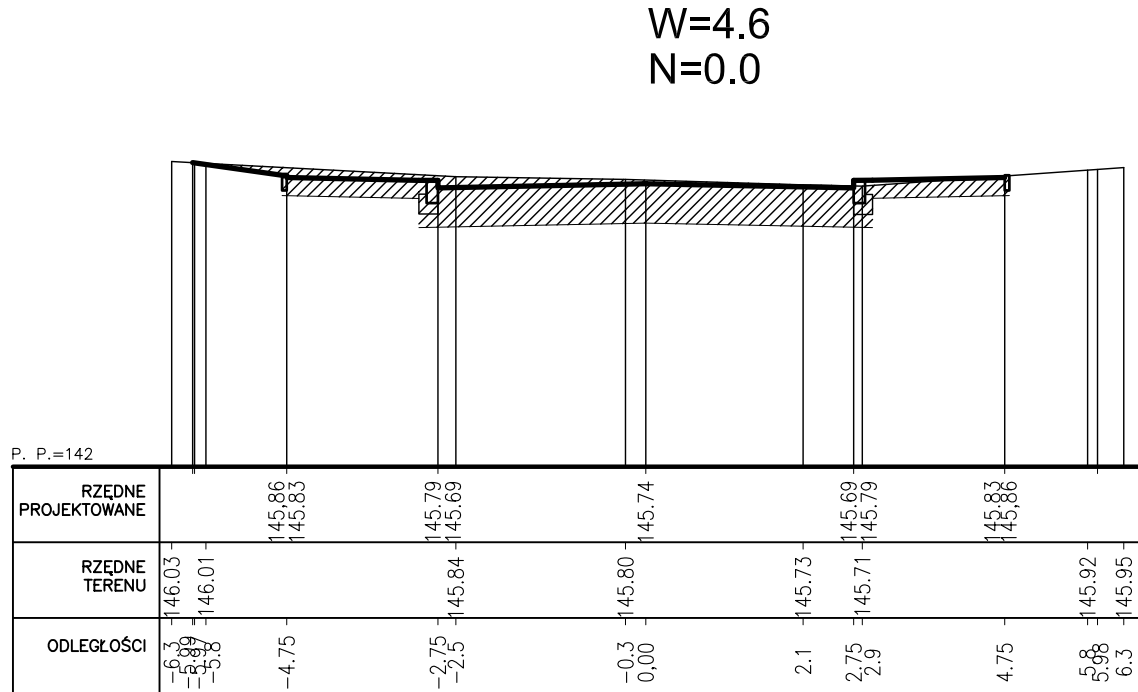


KM 80.00

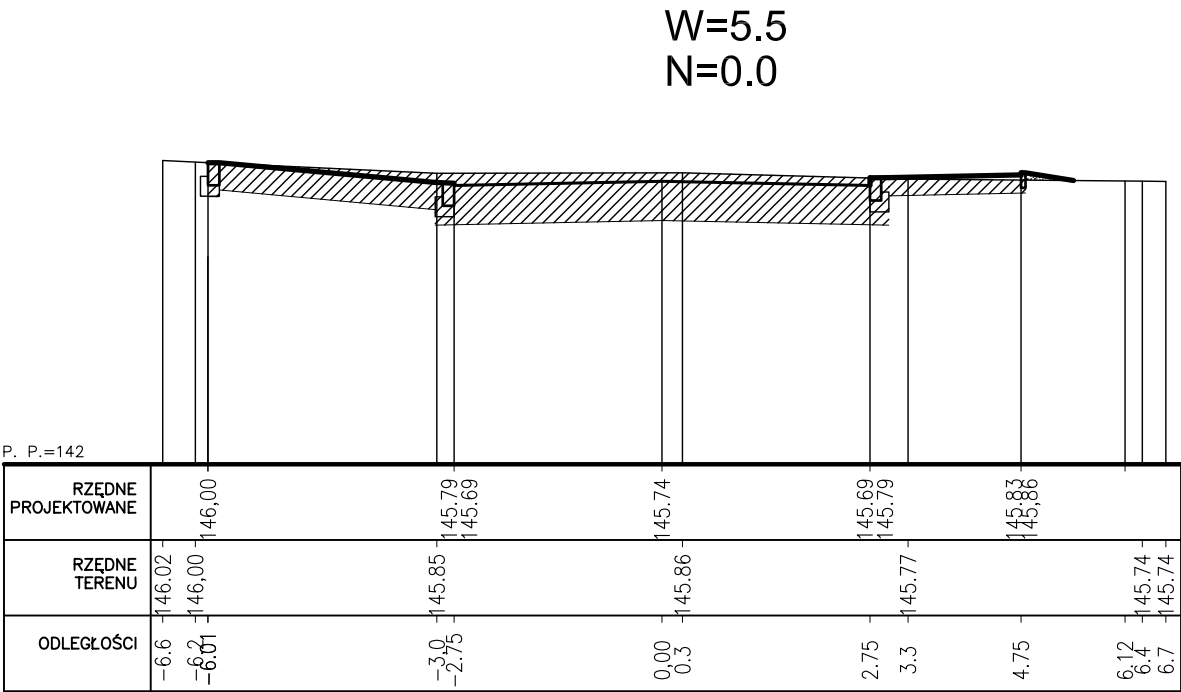


KM 165.33

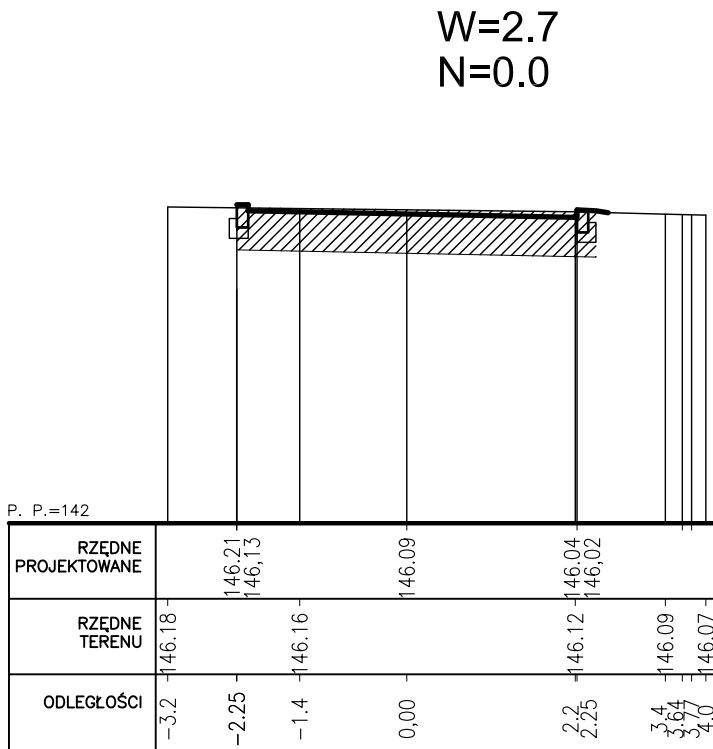


KM 15.77

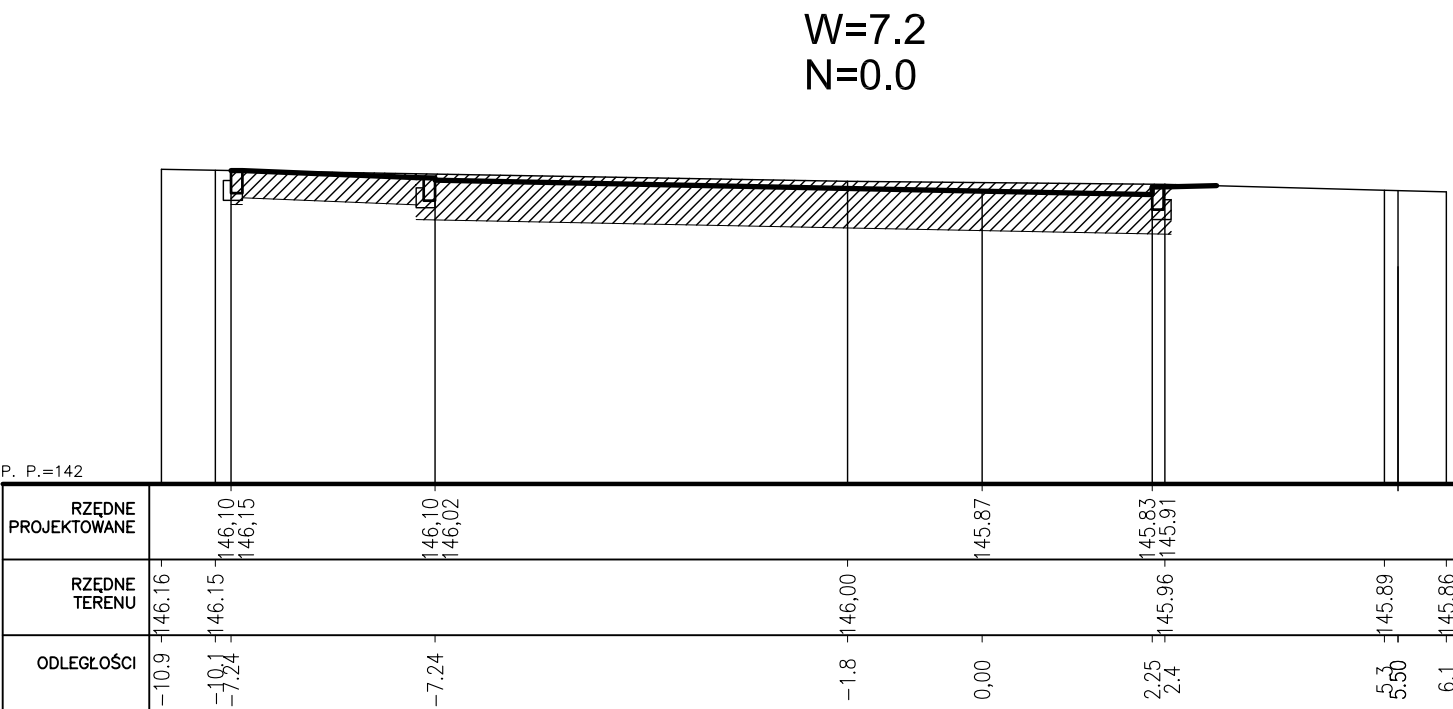


KM 35.61

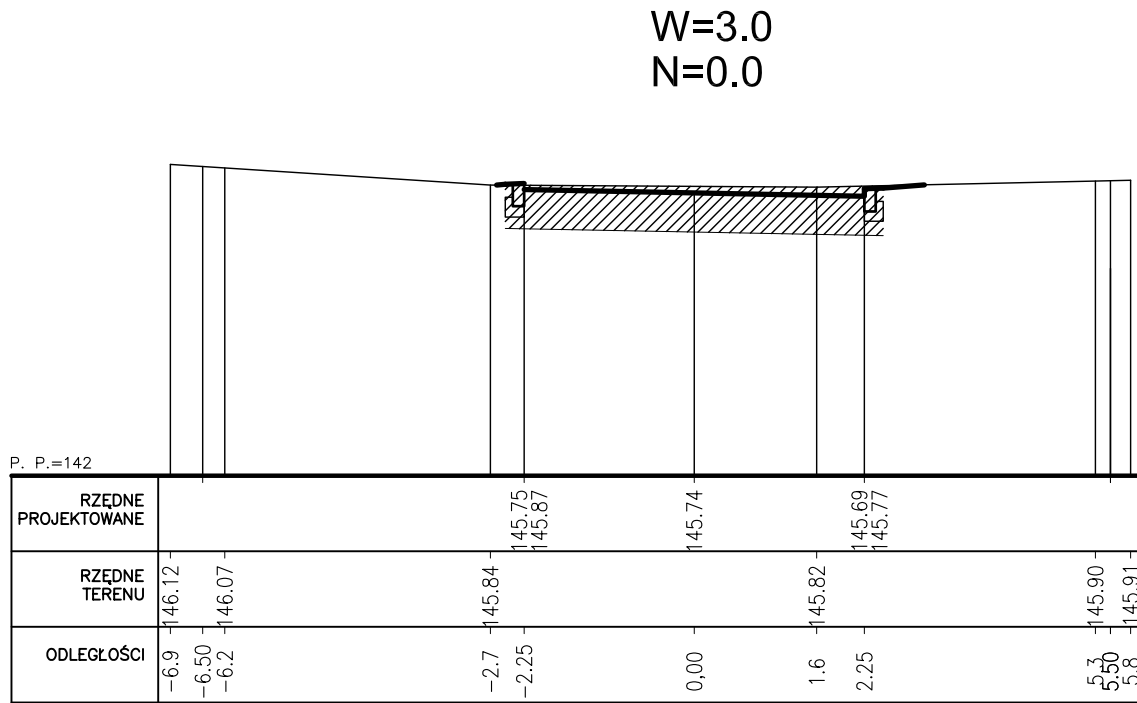

KM 55.11

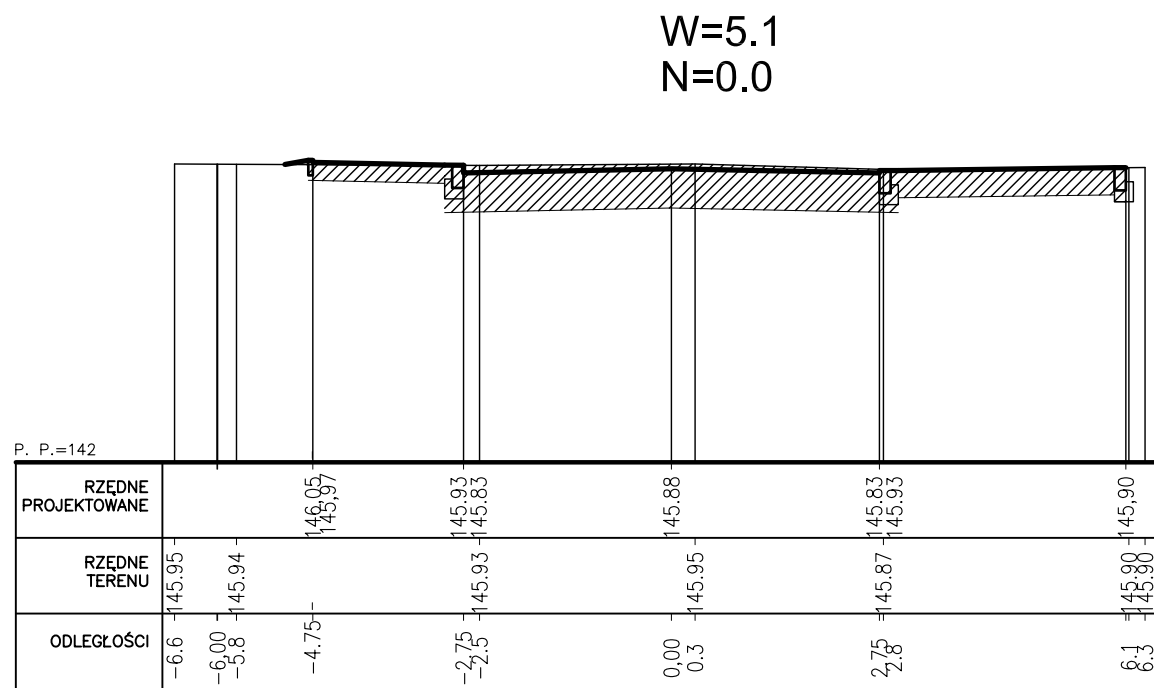

KM 120.00

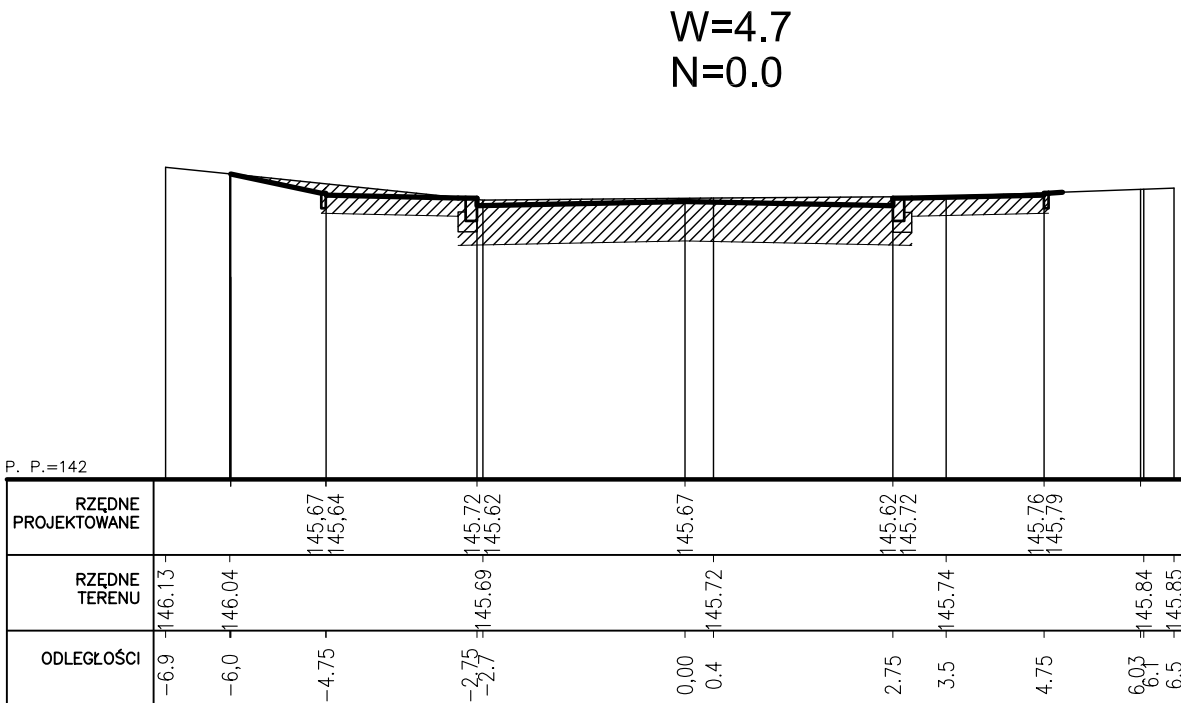

KM 183.51

Przebudowa ulicy Klonowej, Akacjowej i Kasztanowej w Bielsku Podlaskim		
PROJEKT BUDOWLANO-WYKONAWCZY DROGOWY		rys. nr 5.1
PRZEKROJE POPRZECZNE ul. Klonowa		skala 1:100
Imię i Nazwisko	uprawnienia budowlane	podpis
PROJEKTANT mgr inż. Marek Gwiazdowski	BI/46/02	
WSPÓŁPRACA mgr inż. Wojciech Chwalibóg		
WSPÓŁPRACA mgr inż. Dariusz Wilemajtyś		