PLAN ZAGOSPODAROWANIA TERENU

zaułek ul. Batorego (dz.ew.gr.3150/6)
zaułek ul. Batorego (dz.ew.gr.3168/3)
zaułek ul. Batorego (dz.ew.gr.3172/1 i 3171/5)
skala 1:500

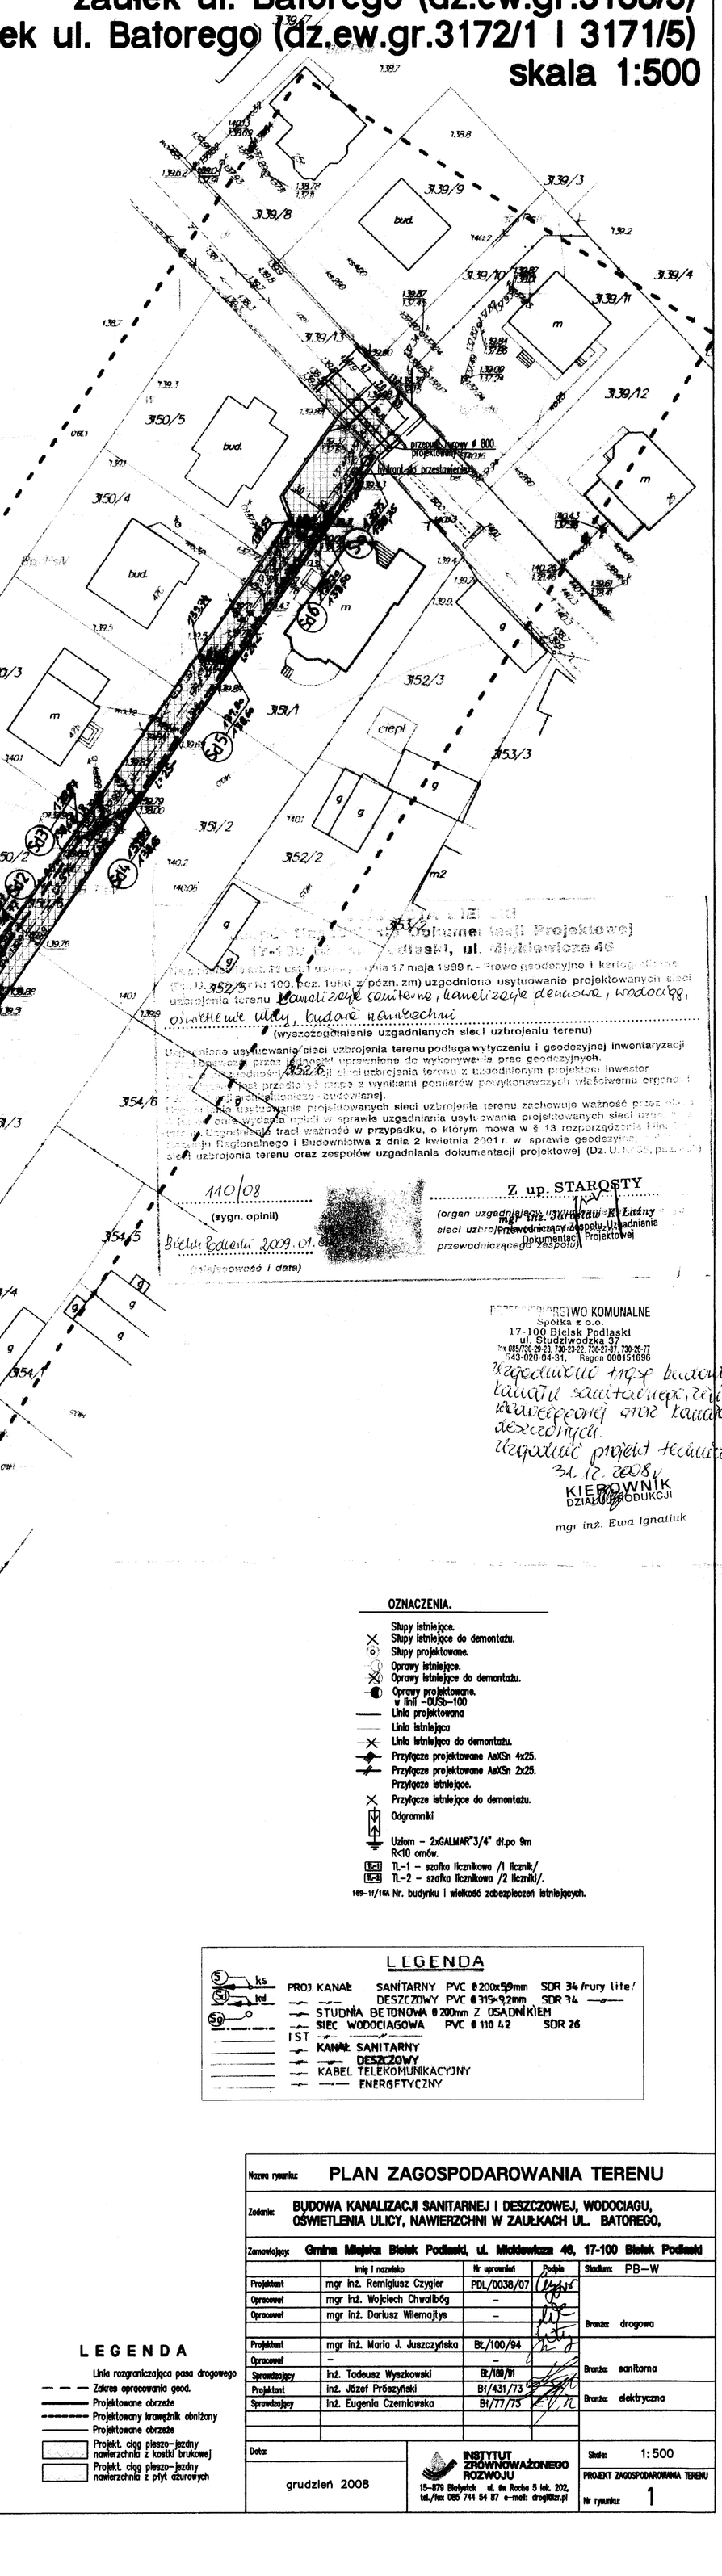

MAPA ZASADNICZA

skala 1:500

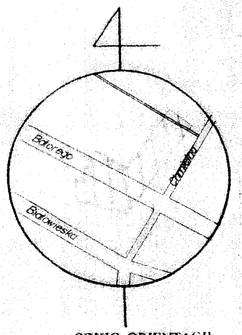

Obiekt: *Bielsk Podlaski*

województwo podlaskie

gmina: *Bielsk Podlaski*

Sekcja mapy zasadniczej: *255.234.2421; 2423*

L.ks.robót: *1/2008*

Wykonawca

GEODETA UPRAWNIONY
mgr inż. Bartłomiej Augustyniak
upr. nr 1099/93

GLOBAL EAST s.c.
B. Augustyniak, T. Zdrodowski i L. Mieńkowski
15-025 Białystok, ul. Kraszewskiego 6/64
tel. 505 024 327
REG. 200124747, NIP 966-189-61-17

Mapa aktualna na dzień: *14.08.2008*

Starostwo Powiatowe

Powiatowy Ośrodek Dokumentacji Geodezyjnej i Kartograficznej w Bielsku Podlaskim

W obszarze oznaczonym linią — · — · — ~~potwierdzono w terenie aktualność treści mapy zasadniczej~~ / dokonano aktualizacji treści mapy zasadniczej/

Dokumenty ~~/potwierdzające aktualność mapy/~~ z pomiaru uzupełniającego/ przyjęto do zasobu powiatowego w dniu *19.08.2008 r.* i zaewidencjonowano pod nr *2454-299/2008*

NINIEJSZA MAPA MOŻE SŁUŻYĆ DO CELÓW PROJEKTOWYCH

Projektowane obiekty budowlane wymagające pozwolenia na budowę podlegają wytyczeniu i inwentaryzacji powykonawczej przez jednostki uprawnione do wykonywania prac geodezyjnych

brak osnowy III klasy w zakresie opracowania

z up. starosty

Irena Dymczyk

podinspektor w Wydziale Geodezji i Katastru Nieruchomości

ZA ZGODNOŚĆ Z ORYGINAŁEM
w Białystok
23 GRU. 2008

Uzgodnienie usytuowania projektowanych sieci uzbrojenia terenu

Gminne Biuro Projektowe
17-100 Bielsk Podlaski, ul. Mickiewicza 46

Na podstawie art. 32 ust. 1 ustawy z dnia 17 maja 1989 r. - Prawo geodezyjne i kartograficzne (Dz. U. z 1989 r. Nr 30, poz. 163 i Nr 100, poz. 1086 z późn. zm) uzgodniono usytuowanie projektowanych sieci uzbrojenia terenu kanalizacja sanitarna, kanalizacja deszczowa, wodociąg, oświetlenie ulicy, budowa nawierzchni

(wyszczególnienie uzgadnianych sieci uzbrojenia terenu)

Uzgodnienie usytuowania sieci uzbrojenia terenu podlega wytyczeniu i geodezyjnej inwentaryzacji powykonawczej przez jednostki uprawnione do wykonywania prac geodezyjnych.

Uzgodnienie sieci uzbrojenia terenu z uzgodnionym projektem inwestor jest przedłożyć mapę z wynikami pomiarów powykonawczych właściwemu organowi geodezyjno-budowlanej.

Uzgodnienie usytuowania projektowanych sieci uzbrojenia terenu zachowuje ważność przez okres 2 lat. Uzgodnienie traci ważność w przypadku, o którym mowa w § 13 rozporządzenia Ministra Rozwoju Regionalnego i Budownictwa z dnia 2 kwietnia 2001 r. w sprawie geodezyjnej ewidencji sieci uzbrojenia terenu oraz zespołów uzgadniania dokumentacji projektowej (Dz. U. Nr 38, poz. 454)

110/08
(sygn. opinii)

Bielsk Podlaski 2009.01.
(miejscowość i data)

Z up. STAROSTY
mgr inż. Jarosław Kwiatny
(organ uzgadniający usytuowanie projektowanych sieci uzbrojenia terenu - Przewodniczący Zespołu Uzgadniania Dokumentacji Projektowej przewodniczący zespołu)

PRZEDSIĘBIORSTWO KOMUNALNE
Spółka z o.o.
17-100 Bielsk Podlaski
ul. Studziwodzka 37
tel. 085/730-29-23, 730-23-22, 730-27-87, 730-26-77
543-020-04-31, Regon 000151696

Uzgadniam 119 m bramy kanału sanitarnego, części kanalizacji deszczowej oraz kanału deszczowych
Uzgadniam projekt techniczny
31.12.2008 r.

KIEROWNIK DZIAŁU PRODUKCJI
mgr inż. Ewa Ignatiuk

OZNACZENIA.

- Słupy istniejące.
- Słupy istniejące do demontażu.
- Słupy projektowane.
- Oprawy istniejące.
- Oprawy istniejące do demontażu.
- Oprawy projektowane. w linii –OUSb–100
- Linia projektowana
- Linia istniejąca
- Linia istniejąca do demontażu.
- Przyłącze projektowane AsXSn 4x25.
- Przyłącze projektowane AsXSn 2x25.
- Przyłącze istniejące.
- Przyłącze istniejące do demontażu.
- Odgromniki
- Uziom – 2xGALMAR"3/4" dł.po 9m R<10 omów.
- TL-1 – szafka licznikowa /1 licznik/
- TL-2 – szafka licznikowa /2 liczniki/.

169-11/164 Nr. budynku i wielkość zabezpieczeń istniejących.

LEGENDA

- PROJ. KANAŁ SANITARNY PVC Ø200x5,9mm SDR 34 /rury lite/
- DESZCZOWY PVC Ø315x9,2mm SDR 34
- STUDNIA BETONOWA Ø200mm Z OSADNIKIEM
- SIEC WODOCIAGOWA PVC Ø 110 4,2 SDR 26
- IST
- KANAŁ: SANITARNY
- DESZCZOWY
- KABEL TELEKOMUNIKACYJNY
- ENERGETYCZNY

LEGENDA

- Linia rozgraniczająca pasa drogowego
- Zakres opracowania geod.
- Projektowane obrzeże
- Projektowany krawężnik obniżony
- Projektowane obrzeże
- Projekt. ciąg pieszo-jezdny nawierzchnia z kostki brukowej
- Projekt. ciąg pieszo-jezdny nawierzchnia z płyt ażurowych

Nazwa rysunku:	**PLAN ZAGOSPODAROWANIA TERENU**		
Zadanie:	**BUDOWA KANALIZACJI SANITARNEJ I DESZCZOWEJ, WODOCIAGU, OŚWIETLENIA ULICY, NAWIERZCHNI W ZAUŁKACH UL. BATOREGO,**		
Zamawiający:	**Gmina Miejska Bielsk Podlaski, ul. Mickiewicza 46, 17-100 Bielsk Podlaski**		
	imię i nazwisko	Nr uprawnień	Podpis
Projektant	mgr inż. Remigiusz Czygier	PDL/0038/07	
Opracował	mgr inż. Wojciech Chwaliбóg	–	
Opracował	mgr inż. Dariusz Wiernajtys	–	
Projektant	mgr inż. Maria J. Juszczyńska	Bł./100/94	
Opracował	–	–	
Sprawdzający	inż. Tadeusz Wyszkowski	Bł/188/91	
Projektant	inż. Józef Prószyński	Bł/431/73	
Sprawdzający	inż. Eugenia Czerniawska	Bł/77/75	

Stadium: PB–W

Branża: drogowa

Branża: sanitarna

Branża: elektryczna

Data: grudzień 2008

INSTYTUT ZRÓWNOWAŻONEGO ROZWOJU
15-879 Białystok ul. św Rocha 5 lok. 202, tel./fax 085 744 54 87 e-mail: drogi@zr.pl

Skala: 1:500

PROJEKT ZAGOSPODAROWANIA TERENU

Nr rysunku: 1