

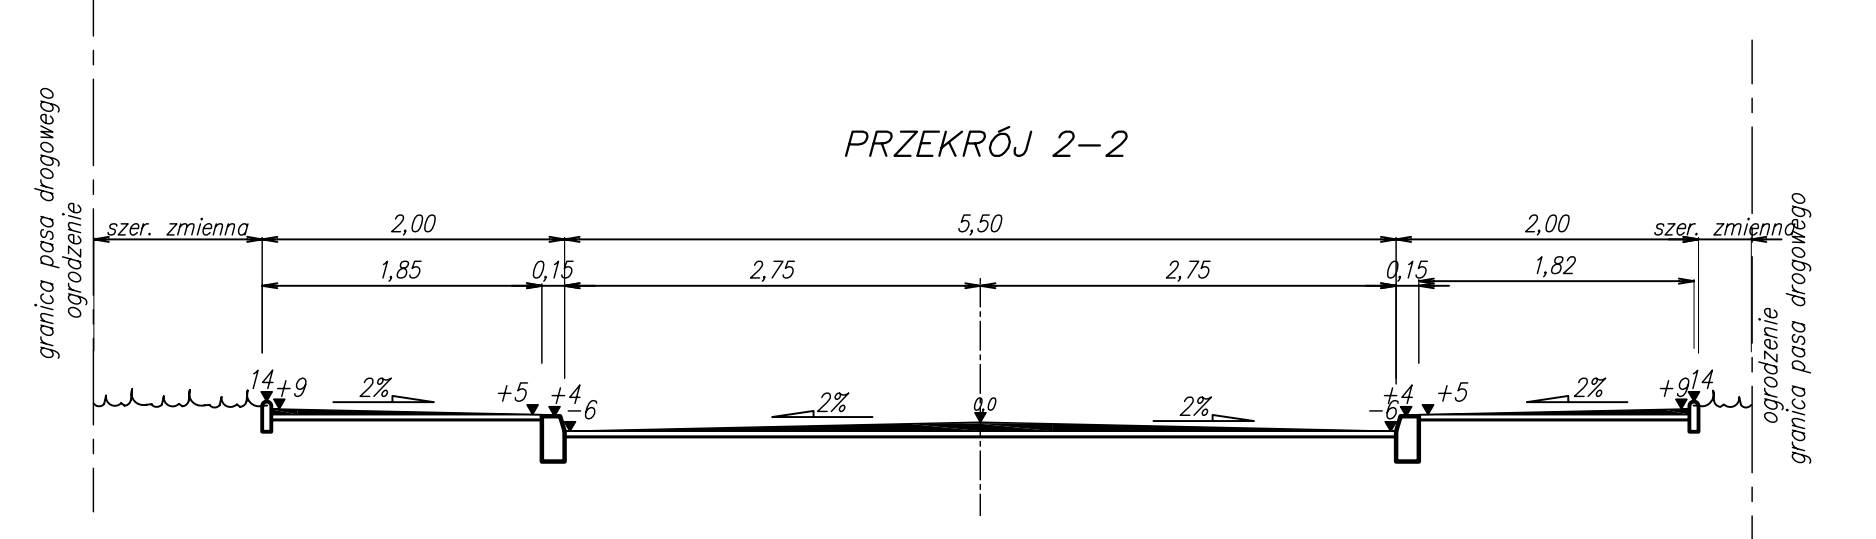
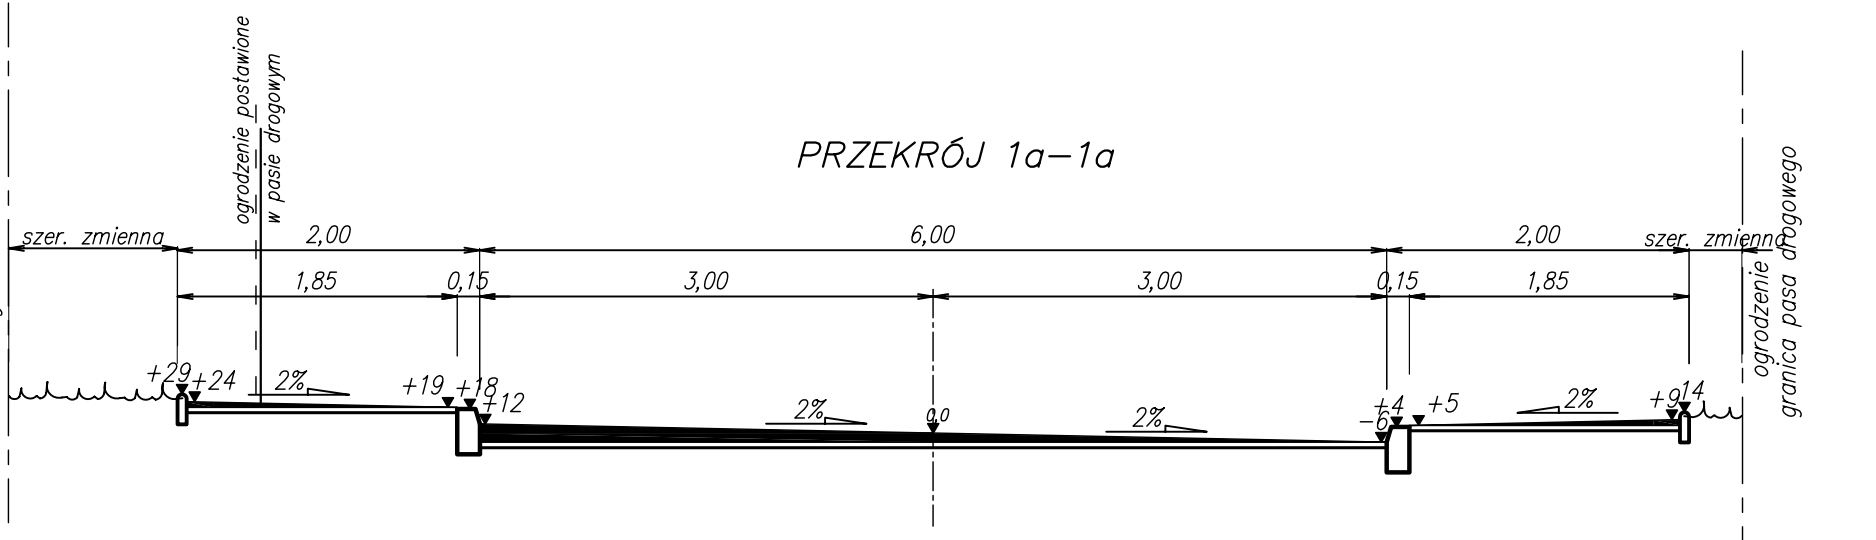
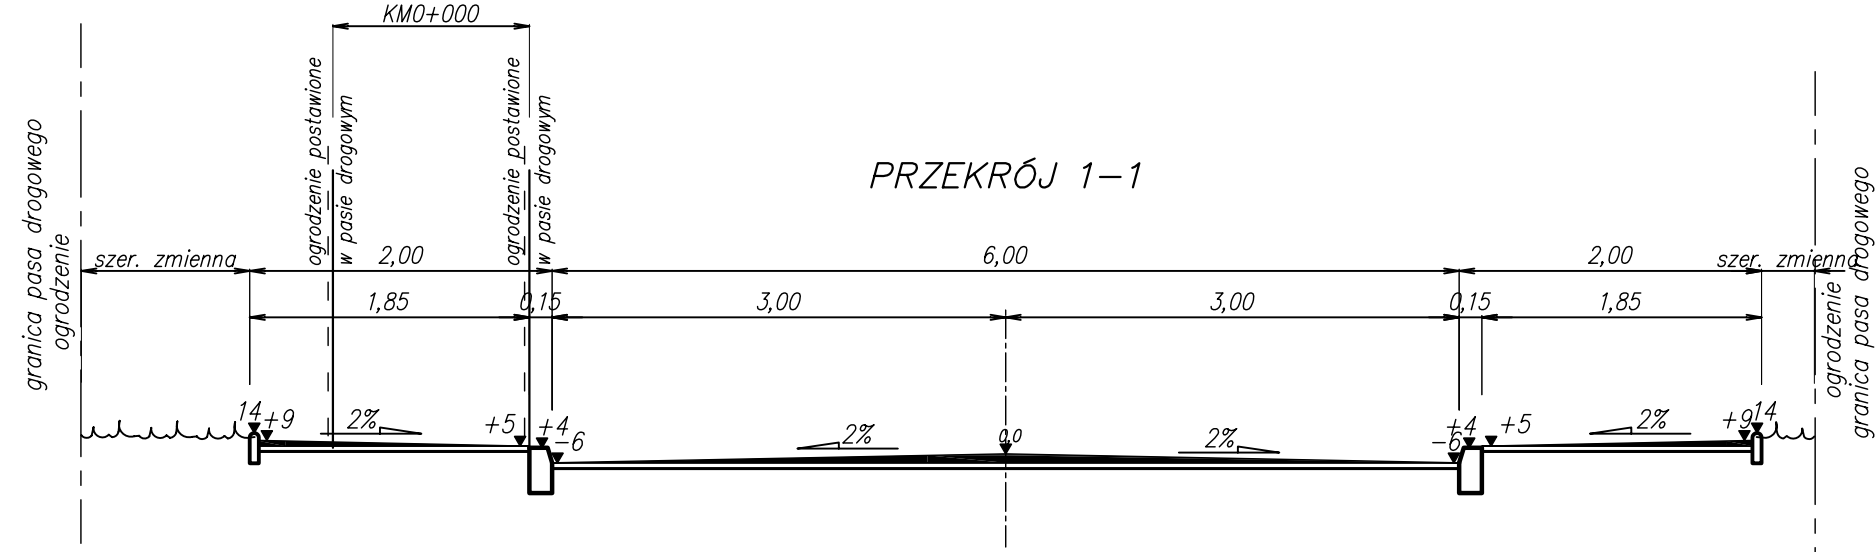
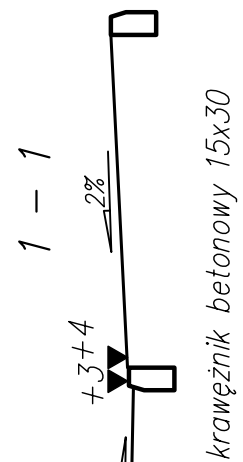


PRZEKRÓJ NORMALNY
skala 1:50


SZCZEGÓŁ WJAZDU BRAMOWEGO

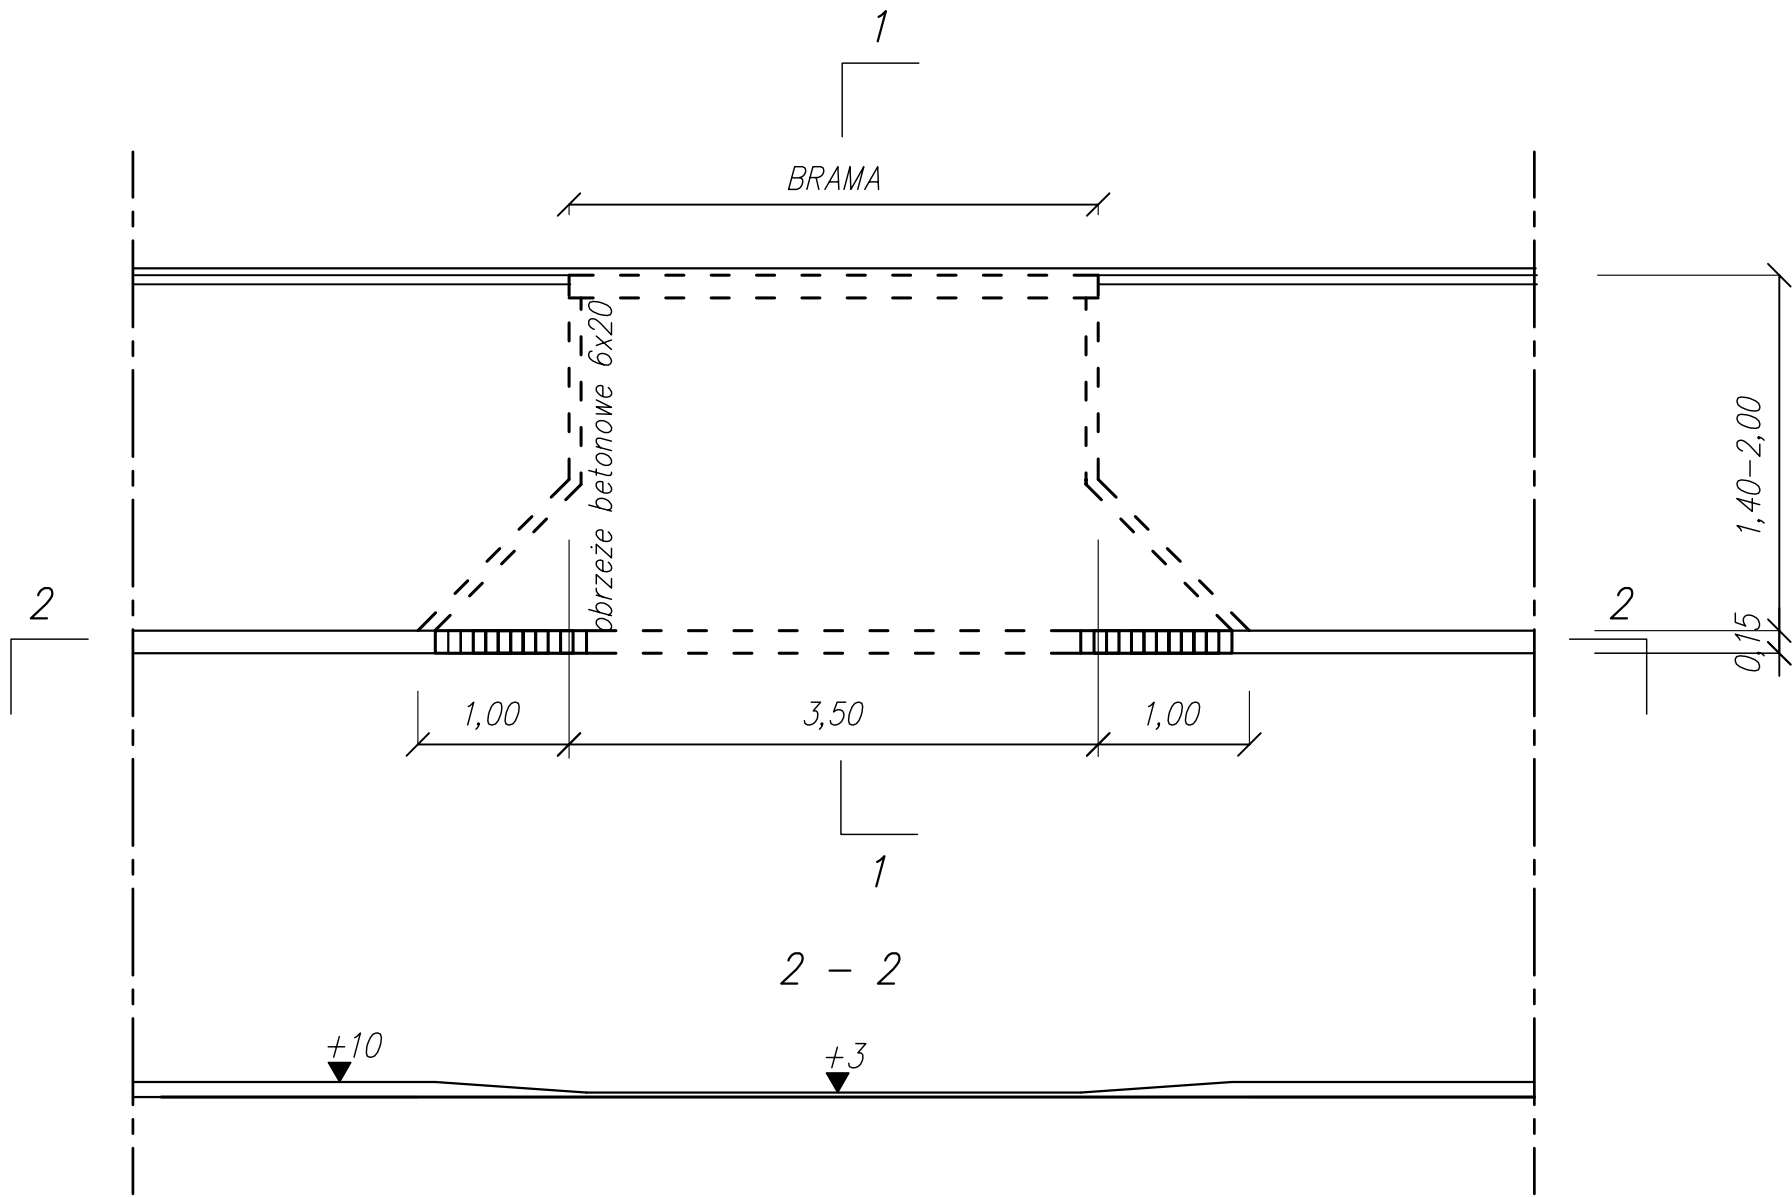

PRZEKRÓJ 3-3

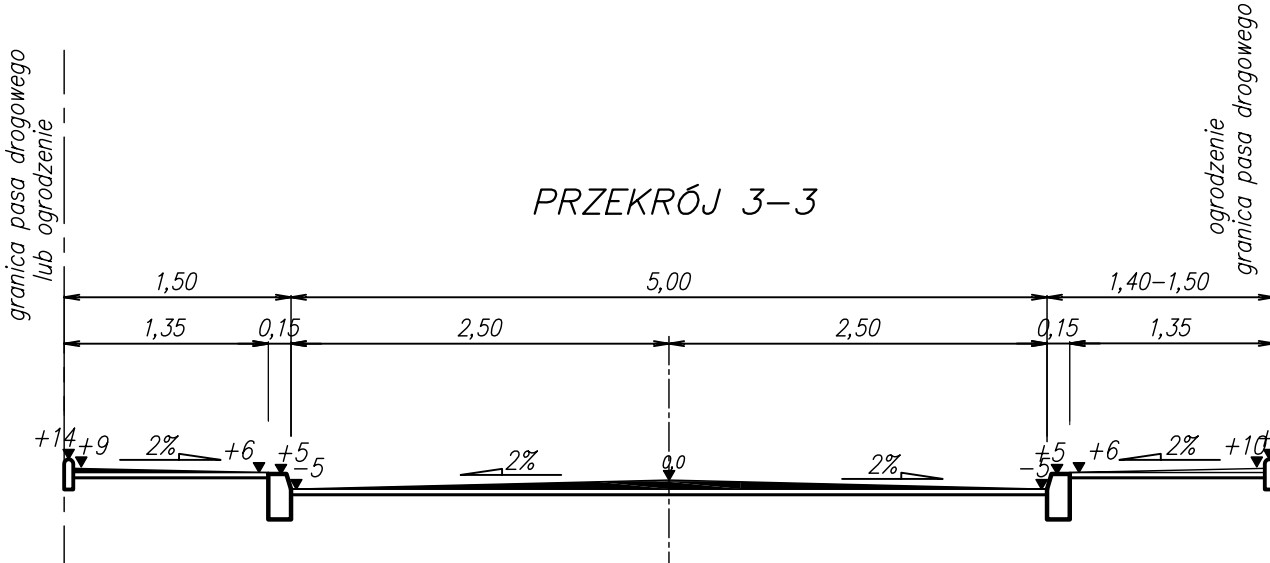

PRZEKRÓJ 4-4 przy sklepie

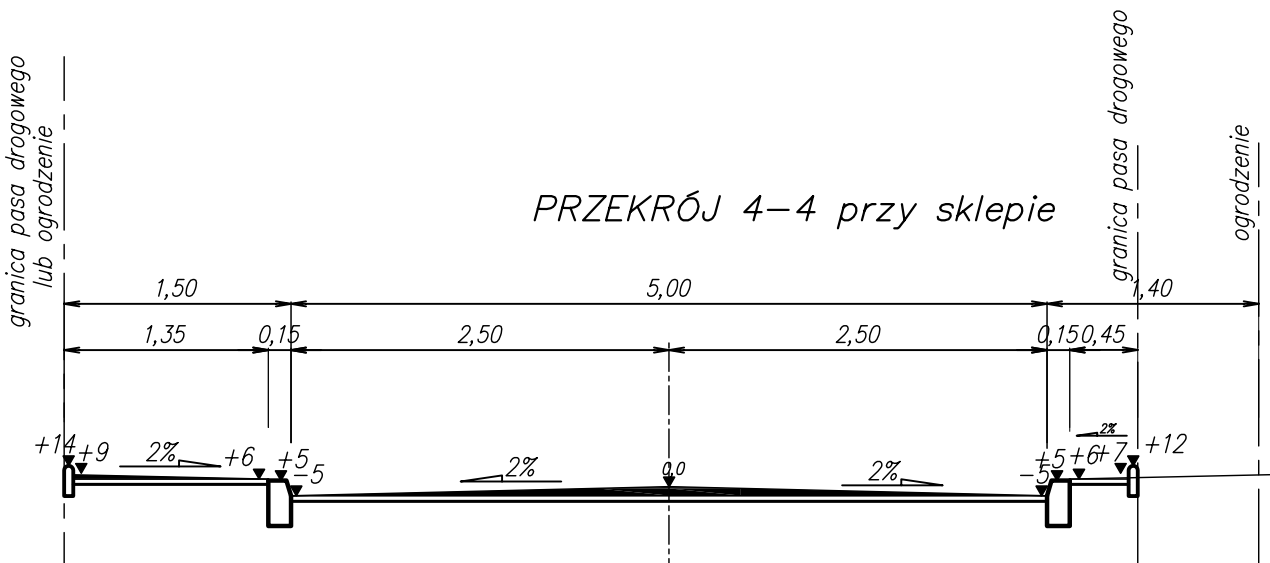

Przebudowa ulicy Myśliwskiej w Bielsku Podlaskim			
PROJEKT BUDOWLANO-WYKONAWCZY DROGOWY			rys. nr 4.1
PRZEKRÓJ NORMALNY			skala 1:50
Imię i Nazwisko	uprawnienia budowlane	p o d p i s	
PROJEKTANT mgr inż. Marek Gwiazdowski	BI/46/02		
WSPÓŁPRACA mgr inż. Wojciech Chwalibóg			
WSPÓŁPRACA mgr inż. Dariusz Wilemajtyś			