



PRZEKRÓJ KONSTRUKCYJNY

skala 1:25


SZCZEGÓŁ KONSTRUKCYJNY

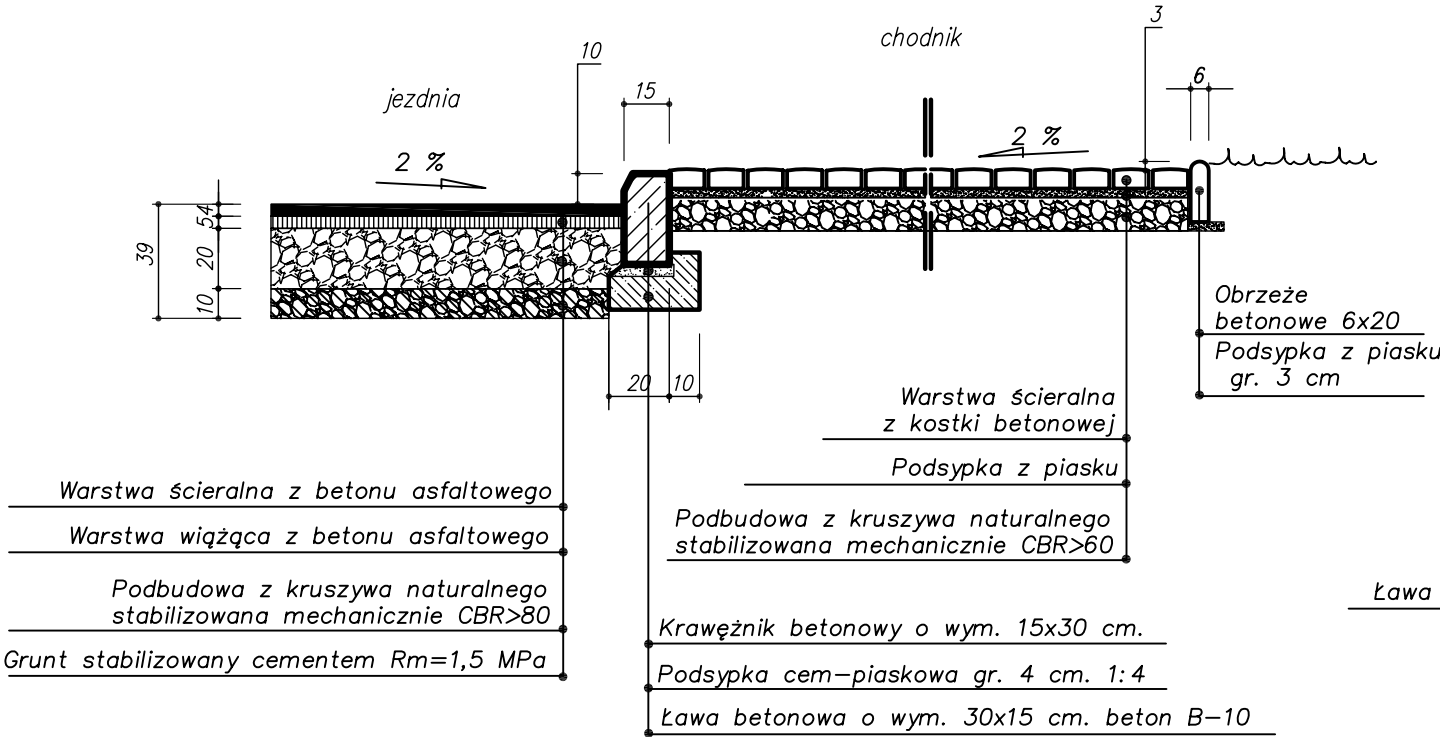


SZCZEGÓŁ KONSTRUKCYJNY JEZDNI

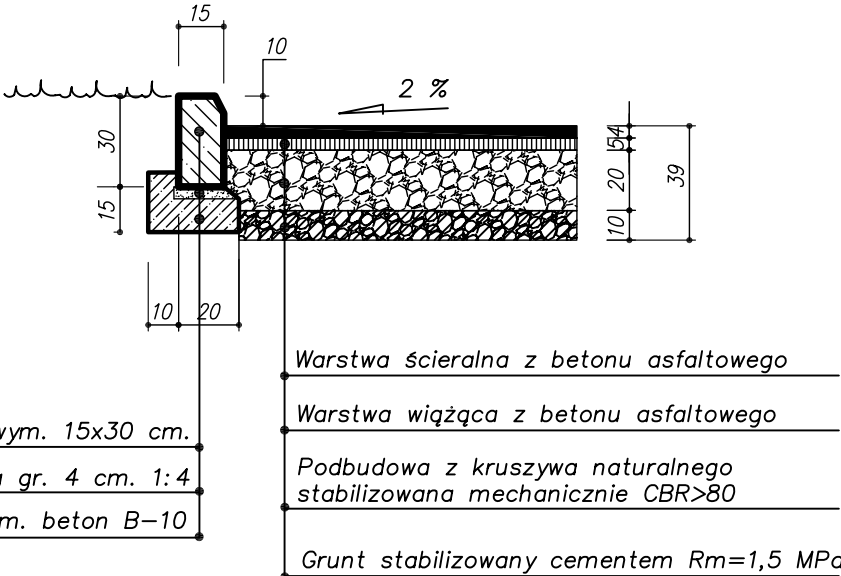


SZCZEGÓŁ KONSTRUKCYJNY CHODNIKA

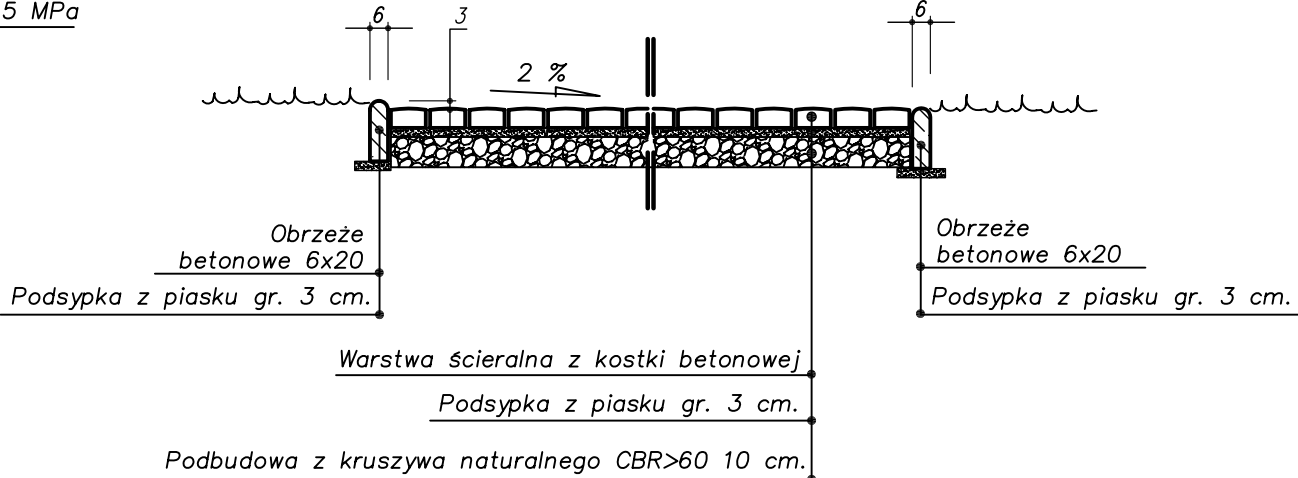

SZCZEGÓŁ KONSTRUKCYJNY

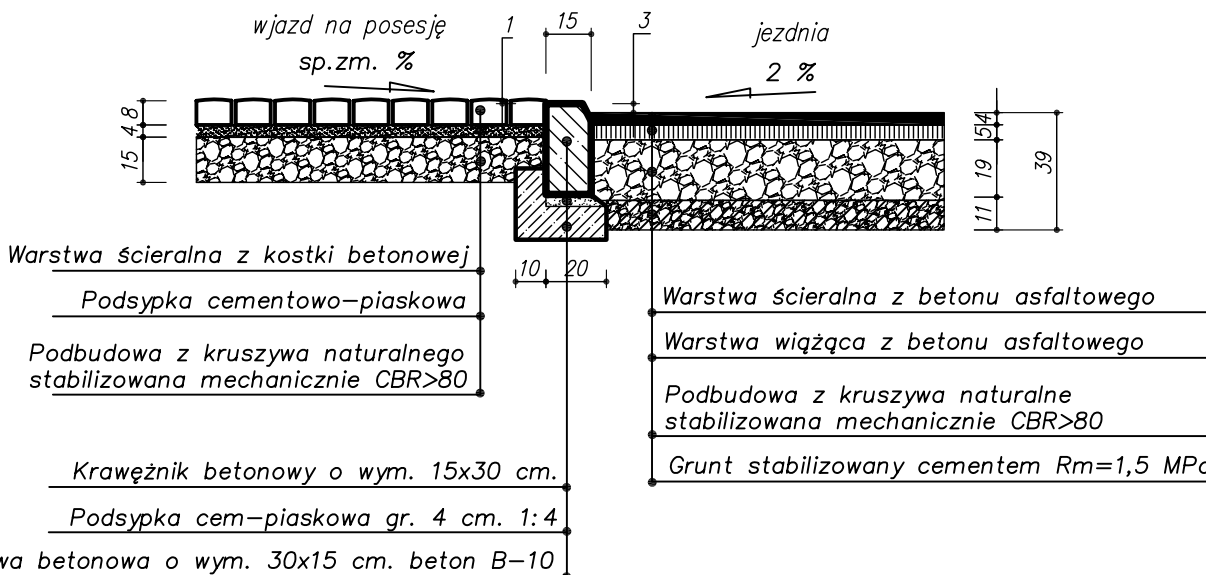

SZCZEGÓŁ KONSTRUKCYJNY

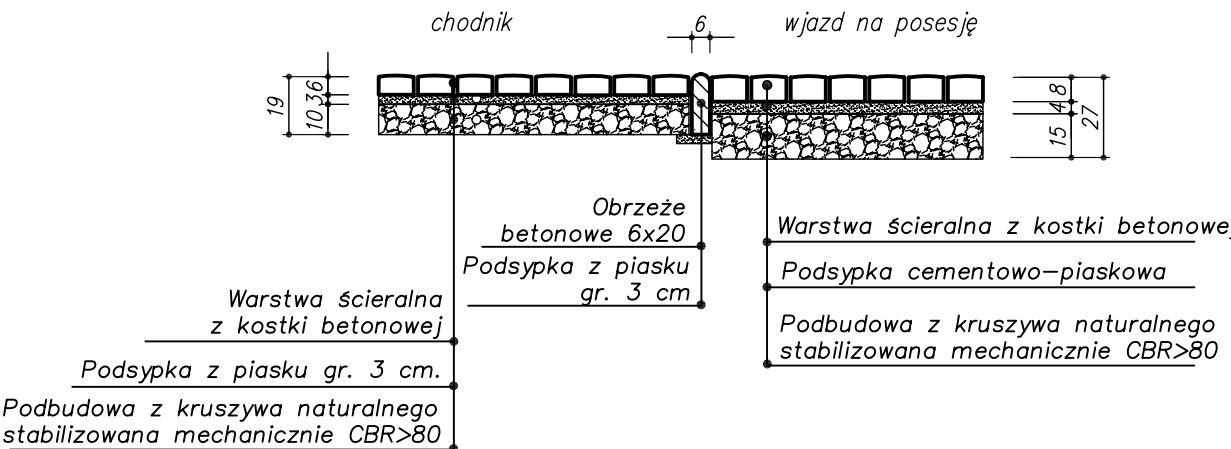

Przebudowa ulicy Myśliwskiej w Bielsku Podlaskim		
PROJEKT BUDOWLANO-WYKONAWCZY DROGOWY		RYS. NR 3.0
PRZEKRÓJ KONSTRUKCYJNY		skala 1:25
Imię i Nazwisko	uprawnienia budowlane	p o d p i s
PROJEKTANT mgr inż. Marek Gwiazdowski	BI/46/02	
WSPÓŁPRACA mgr inż. Wojciech Chwalibóg		
WSPÓŁPRACA mgr inż. Dariusz Wilemajtyś		