


Plan sytuacyjny lokalizacji zjazdu skala 1 : 500

Łączy ark.nr 2(4)

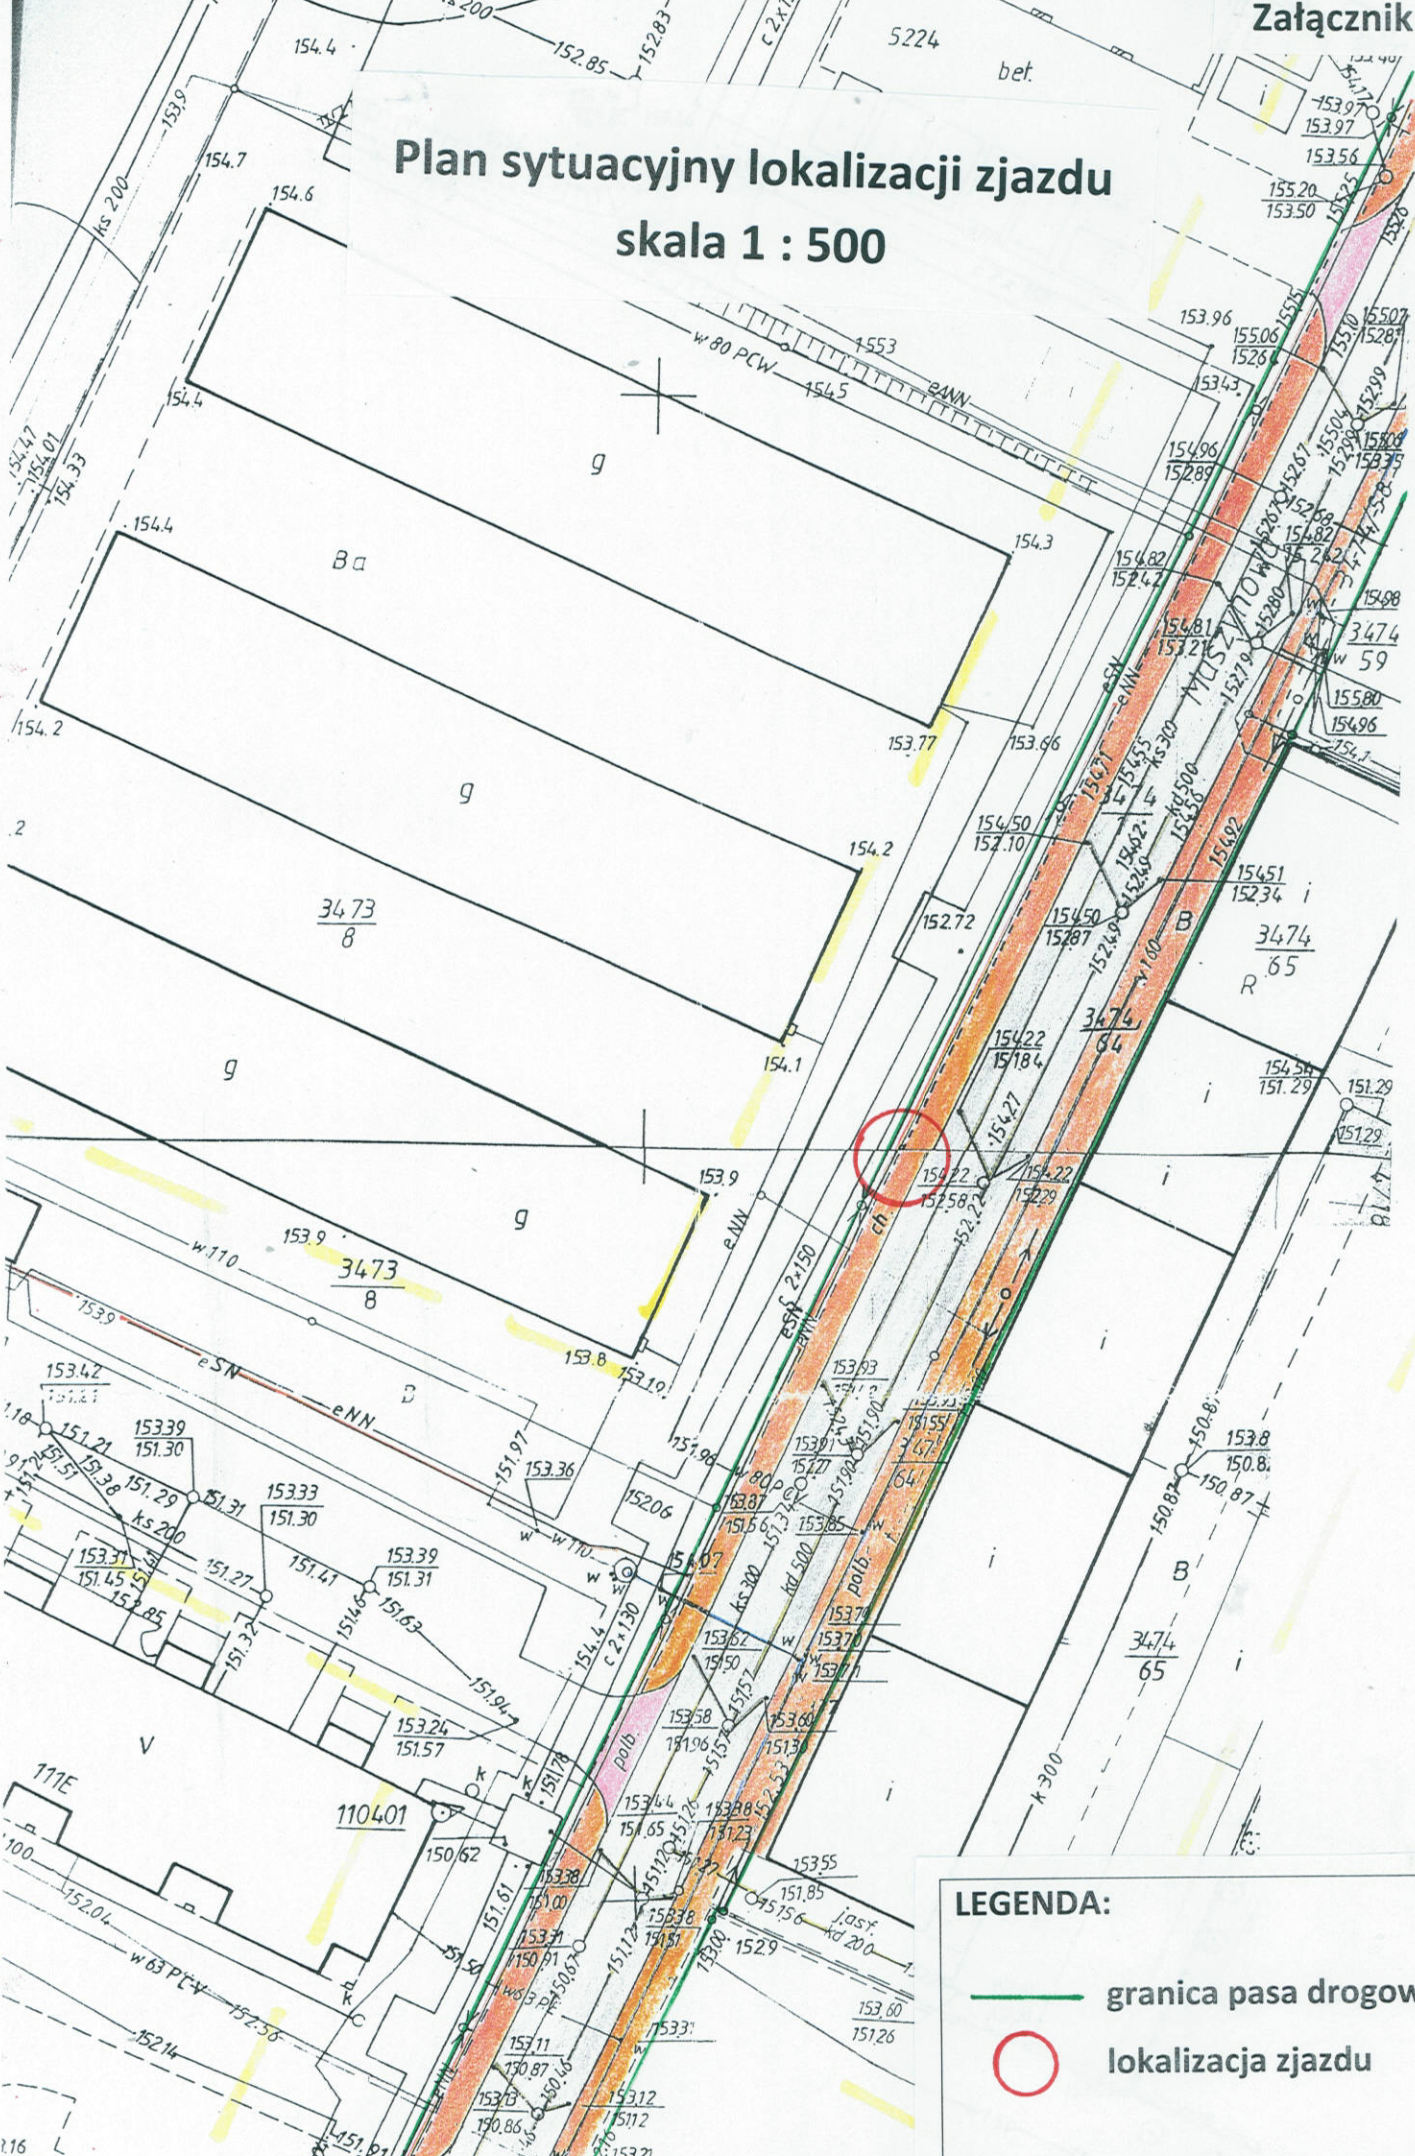

LEGENDA:

- granica pasa drogowego
- lokalizacja zjazdu