


Studzienka z wpustem ulicznym 500 mm

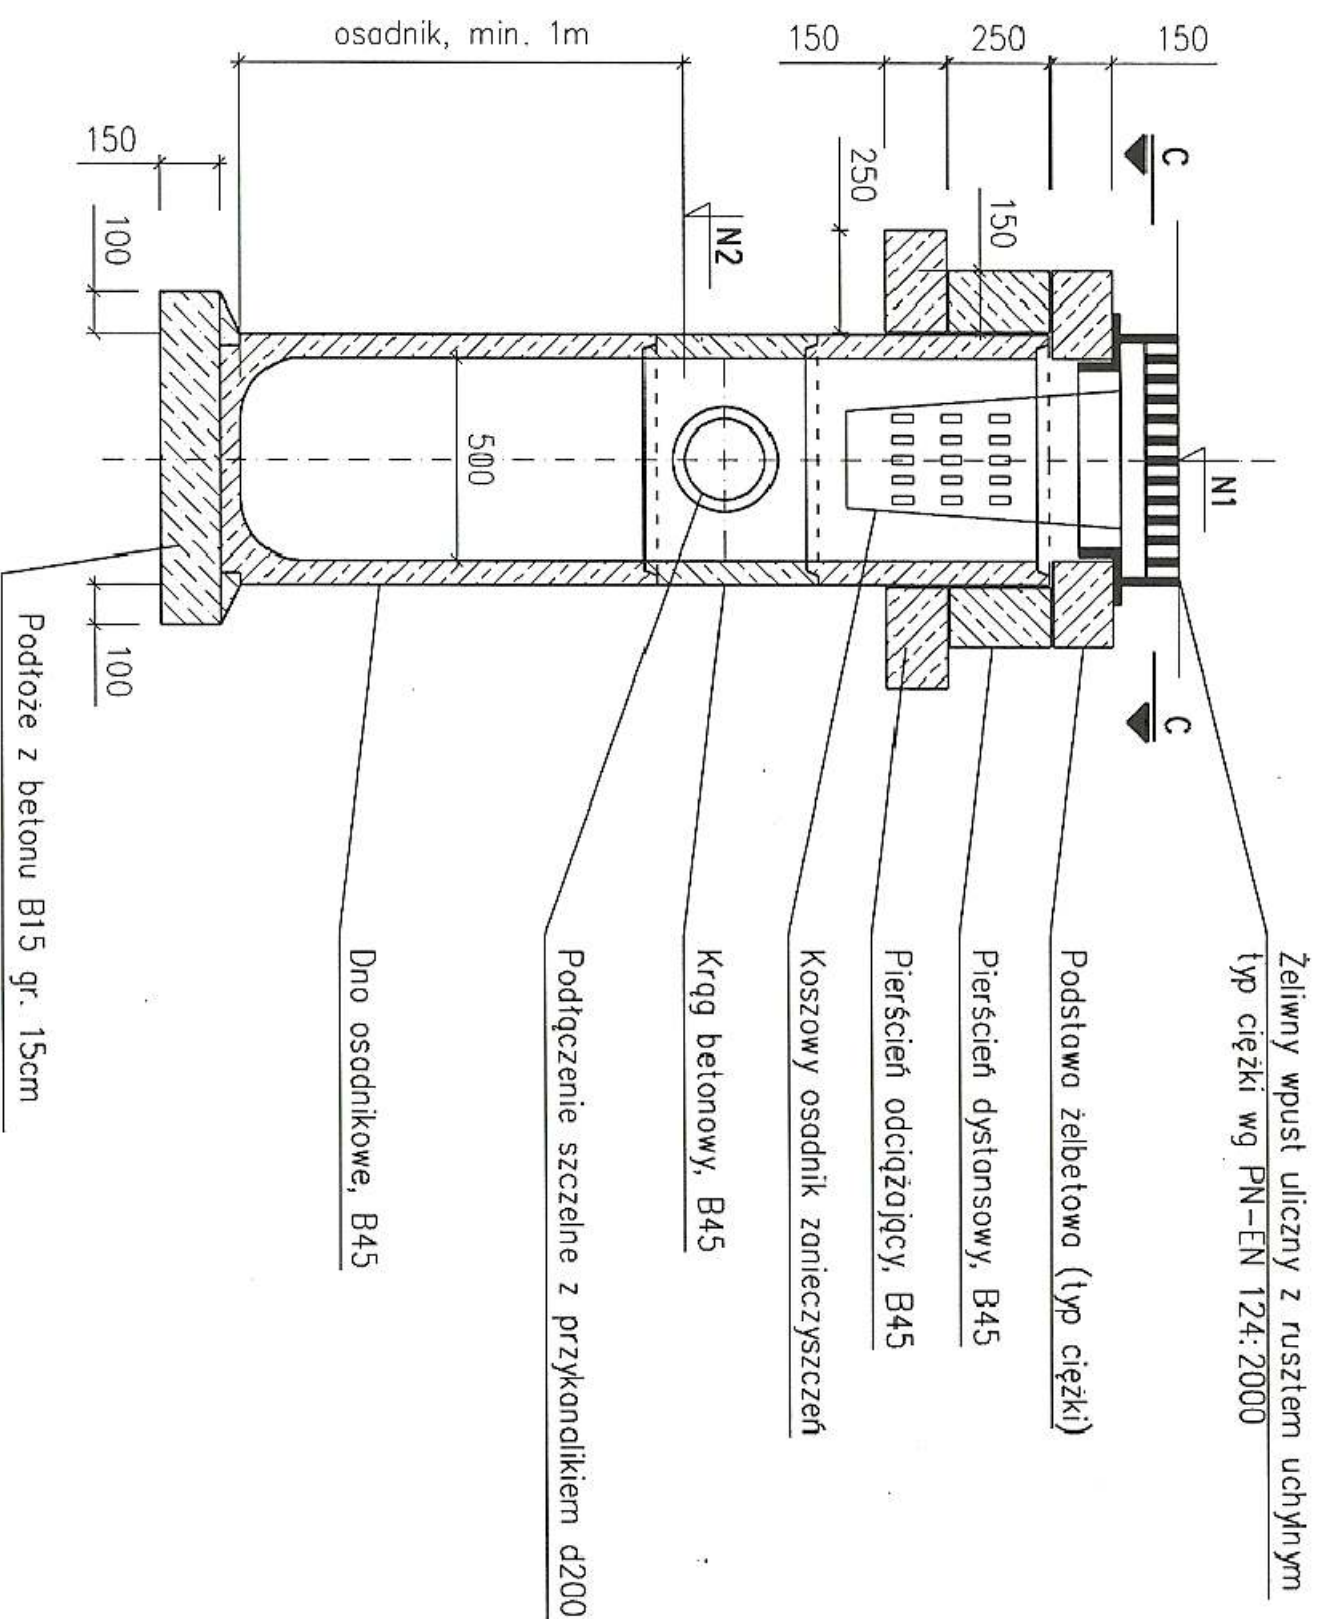

| | | | |
|--|--|---------------------------|----------------------|
| <p>M. Gwiazdowski, A. Sosnowski, M. Grzybowska ul. Elewatorska 13/22, 15-620 Białystok tel. (085) 652 06 80, e-mail: drogowskaz-sc@o2.pl</p> | | | |
| Stadium | Nazwa rysunku: Studnia z wpustem ulicznym 500mm | | Rysunek nr: 4 |
| P.W. | Obiekt: Budowa ulic Krótkiej, Niecałej, Parkowej, Małej, Modrzewiowej, M.C. Skłodowskiej, Zamkowej, Ciołkowskiego, Tatarskiejwicz, Dębowej i Ogrodowej w Białymostku wraz z budową kanalizacji deszczowej, sanitarniej, wodociągu oraz oświetlenia ulicznego. | | Data : 02.12.2013 |
| Skala : | | | |
| Asystent projektanta: | | | |
| Imię i nazwisko nr upr.: | | Podpis: | |
| mgr inż. Grzegorz Golaszewski | | mgr inż. Kamil Siedlecki | |
| Projektant: | | Sprawdzający: | |
| mgr inż. Wojciech Golaszewski | | mgr inż. Celina Gęsiowska | |
| PDL/0140/POOS/10 | | PDL/0114/POOS/08 | |