


<b>MAPA DO CELÓW PROJEKTOWYCH</b>	
Oznaczenia kancelaryjne zgłoszonej pracy geodezyjnej (KERG)	Nr Rob. Wyl. 2020/13
<b>MIEJSCOWOŚĆ</b>	m.Bielski Podlaski
Jednostka ewidencyjna	identyfikator 200301
Obwód ewidencyjny	identyfikator 200301
<b>SKALA</b>	MAPY 1:500
Nazwa układu współrzędnych	prostokątnych płaskich wysokościowych KRONSTADT 60
Oznaczenie granic obszaru który był przedmiotem aktualizacji	nie badano
Oznaczenie i informacje o służebnościach gruntowych mających wpływ na zagospodarowanie gruntów zlokalizowanych w granicach projektowanej inwestycji	nie badano
Oznaczenie i symbol konturu użytku gruntowego, który nie jest ujawniony w bazie danych ewidencji gruntów i budynków	brak
GEOINFORMACJE 15-301 Białystok, ul. Mazowiecka 37/39 NIP 545-140-22-50 REG. 200444767 NAZWA i imię i nazwisko Wykonawcy data i podpis osoby reprezentującej WYKONAWCĘ	

<b>INFORMACJA O PUNKTACH OSNOWY PODSTAWOWEJ I SZCZEGÓŁOWEJ W GRANICACH OPRACOWANIA</b>	
Nr punktu	Stan znaku i rodzaj stabilizacji
1177-	położony w drodze nr 1416/7

<b>STAROSTWO POWIATOWE</b> w Bielsku Podlaskim	
W obszarze oznaczonym linią dokonano aktualizacji treści mapy zasadniczej przyjęto do zasobu powiatowego w dniu 2010-11-21 zaewidencjonowano pod numerem KERG ... 2454-132/2013 ...	
<b>NINIEJSZA MAPA MOŻE SŁUżyć DO CELÓW PROJEKTOWYCH</b>	
Projektowane obiekty budowlane wymagające pozwolenia na budowę podlegają wytyczeniu i inwentaryzacji powykonawczej przez jednostki uprawnione do wykonania prac geodezyjnych.	
Bielsk P. dnia 2010-11-29	

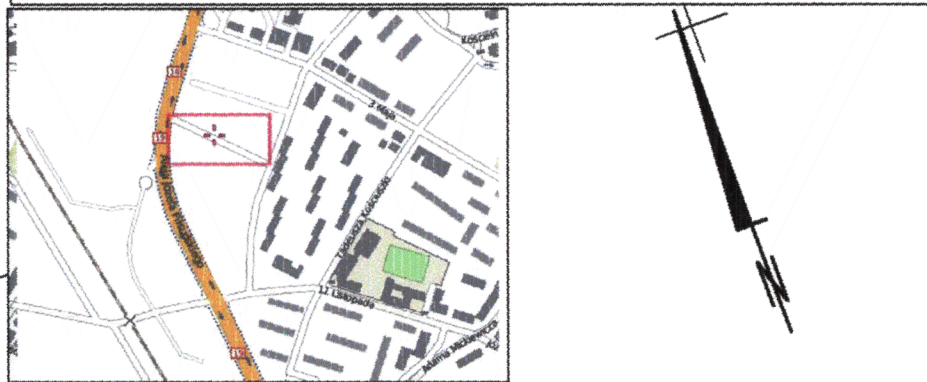

## UL. CIOŁKOWSKIEGO

### LEGENDA:

- PROJEKTOWANE:**
- nawierzchnia ulicy z betonu asfaltowego
  - nawierzchnia chodników dla pieszych z betonowej kostki brukowej koloru szarego
  - nawierzchnia jezdni z betonowej kostki brukowej koloru czerwonego
  - nawierzchnia parkingów z betonowej kostki brukowej koloru grafitowego
  - nawierzchnia ciągu pieszo-jezdnego z betonowej kostki brukowej koloru szarego
  - trawniki, zieleńce
  - krawężnik betonowy
  - krawężnik betonowy obniżony
  - obrzeże betonowe

- ISTNIEJĄCE:**
- linia rozgraniczająca pasa drogowego (granice działek)
  - kanalizacja telekomunikacyjna
  - kabel energetyczny
  - wodociąg
  - wodociąg do likwidacji
  - kanalizacja sanitarna
  - kanalizacja deszczowa
  - kanalizacja deszczowa do likwidacji
  - ciepłociąg

<b>Drogowskaz</b>			
M. Gwiazdowski, A. Sosnowski, M. Grzybowska ul. Elewatorska 13/22, 15-620 Białystok tel. (085) 652 06 80, e-mail: drogowskaz-sc@o2.pl			
Stadium : P.W.	Nazwa rysunku: Plan sytuacyjny	Rysunek nr: 2	
Skala : 1:500	Opis: Budowa ulicy Ciołkowskiego w Bielsku Podlaskim od km 0+000 do km 0+157,50 wraz z ciągiem pieszo-jezdnym od km 0+000 do km 0+094,50.		Data : 12.2013
BRANŻA DROGOWA			
Projektant: mgr inż. Adam Sosnowski BI 45/02	Podpis:	Sprawdzający: mgr inż. Łukasz Radziszewski PDL/0030/POOD/11	Podpis: