


MOCOWANIE FURTKI JEDNOSKRZYDŁOWEJ

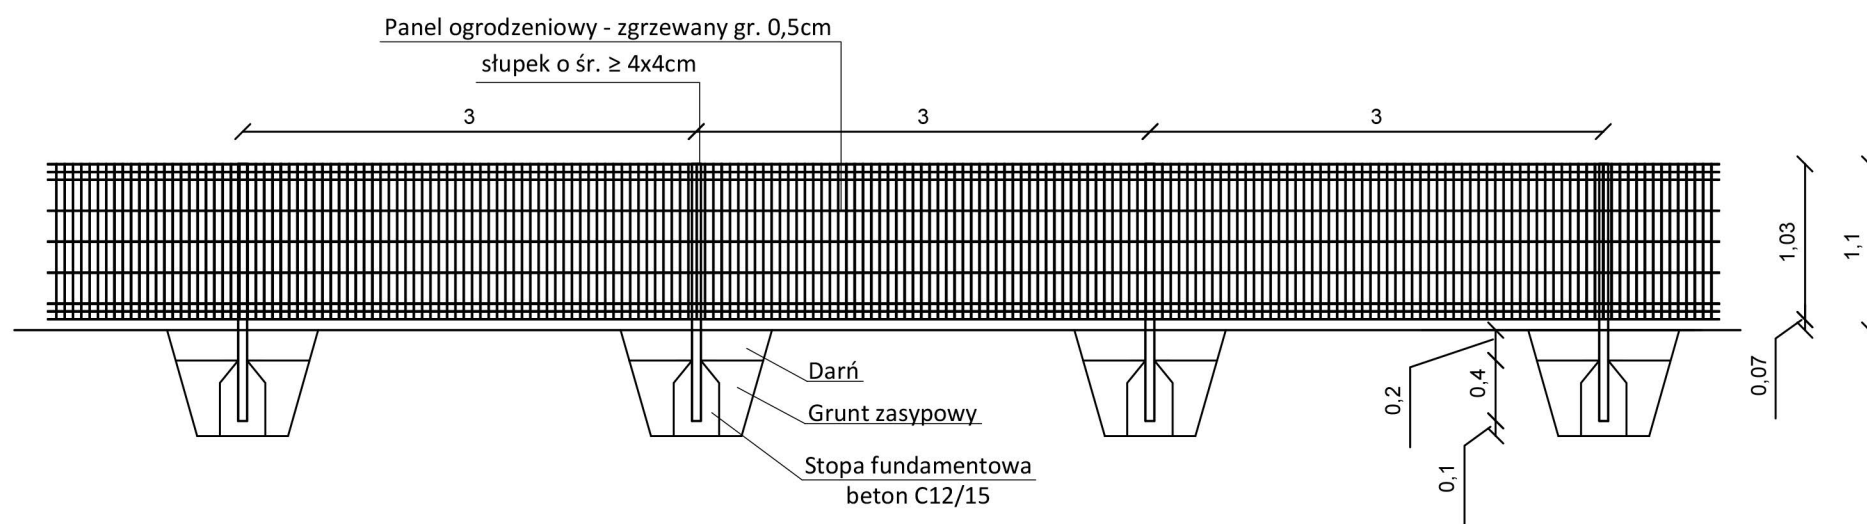

ŁĄCZENIE PRZĘSEŁ OGRODZENIOWYCH

Zamawiający:

Miasto Bielsk Podlaski
ul. Kopernika 1
17-100 Bielsk Podlaski

Jednostka Projektowa:

Usługi Konsultingowo-Inżynierskie
mgr inż. Wojciech Rawa
ul. Daleka 5/2
15-037 Białystok



Tytuł Opracowania:

"Budowa placu zabaw przy Szkole
Podstawowej nr 4 w Zespole Szkół im.
Adama Mickiewicza na działkach o nr. ew.
2524/1 i 2521/1w Bielsku Podlaskim"

Data:

7.08.2014

Skala:

1:50

Branża:

architektura

Nr Rysunku:

A-4

Tytuł Rysunku:

Schemat wykonania ogrodzenia

Funkcja	Imię i nazwisko	Podpis
Projektant	mgr inż. arch. Andrzej Jakowczuk	
Specj.	Architektoniczna	
Nr up.	BŁ/118/01	
Asystent	mgr inż. Wojciech Rawa	
Asystent	inż. Ewelina Mackiewicz	