


NOWE SKRZYDEŁO - PARTER 1:100

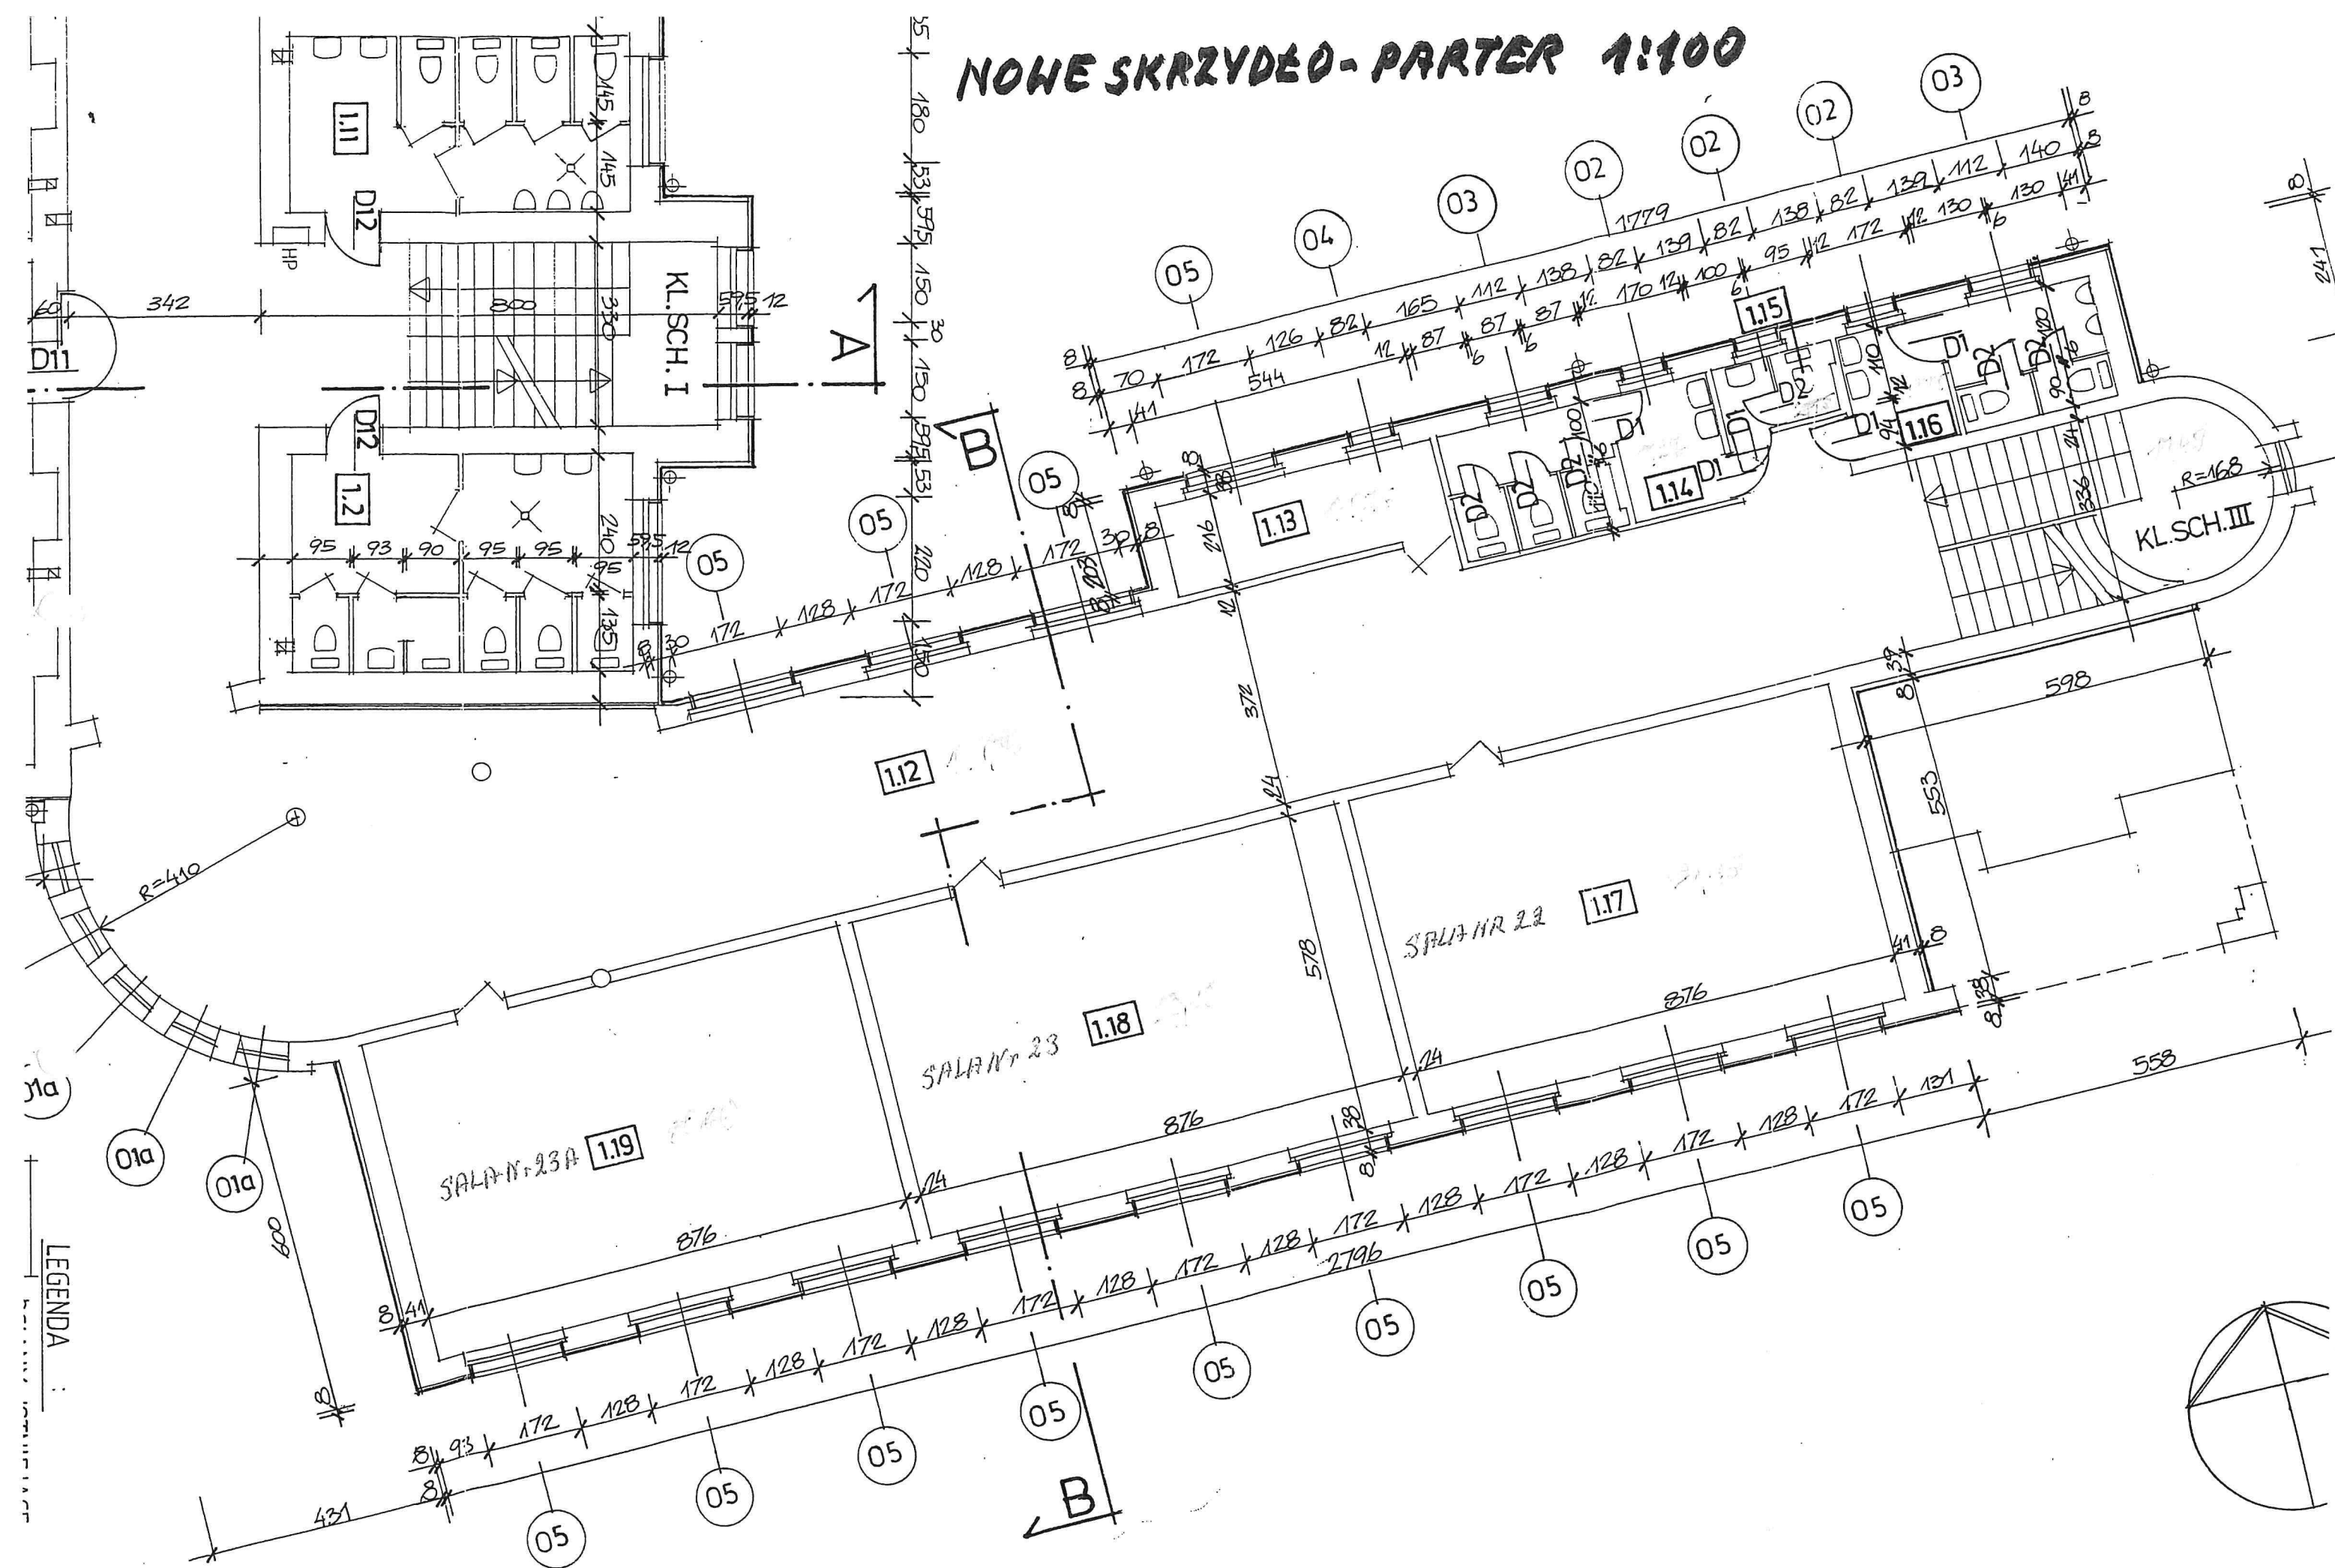

wysokość czoła 3,7m wys. łamp 150 + ściany 220