
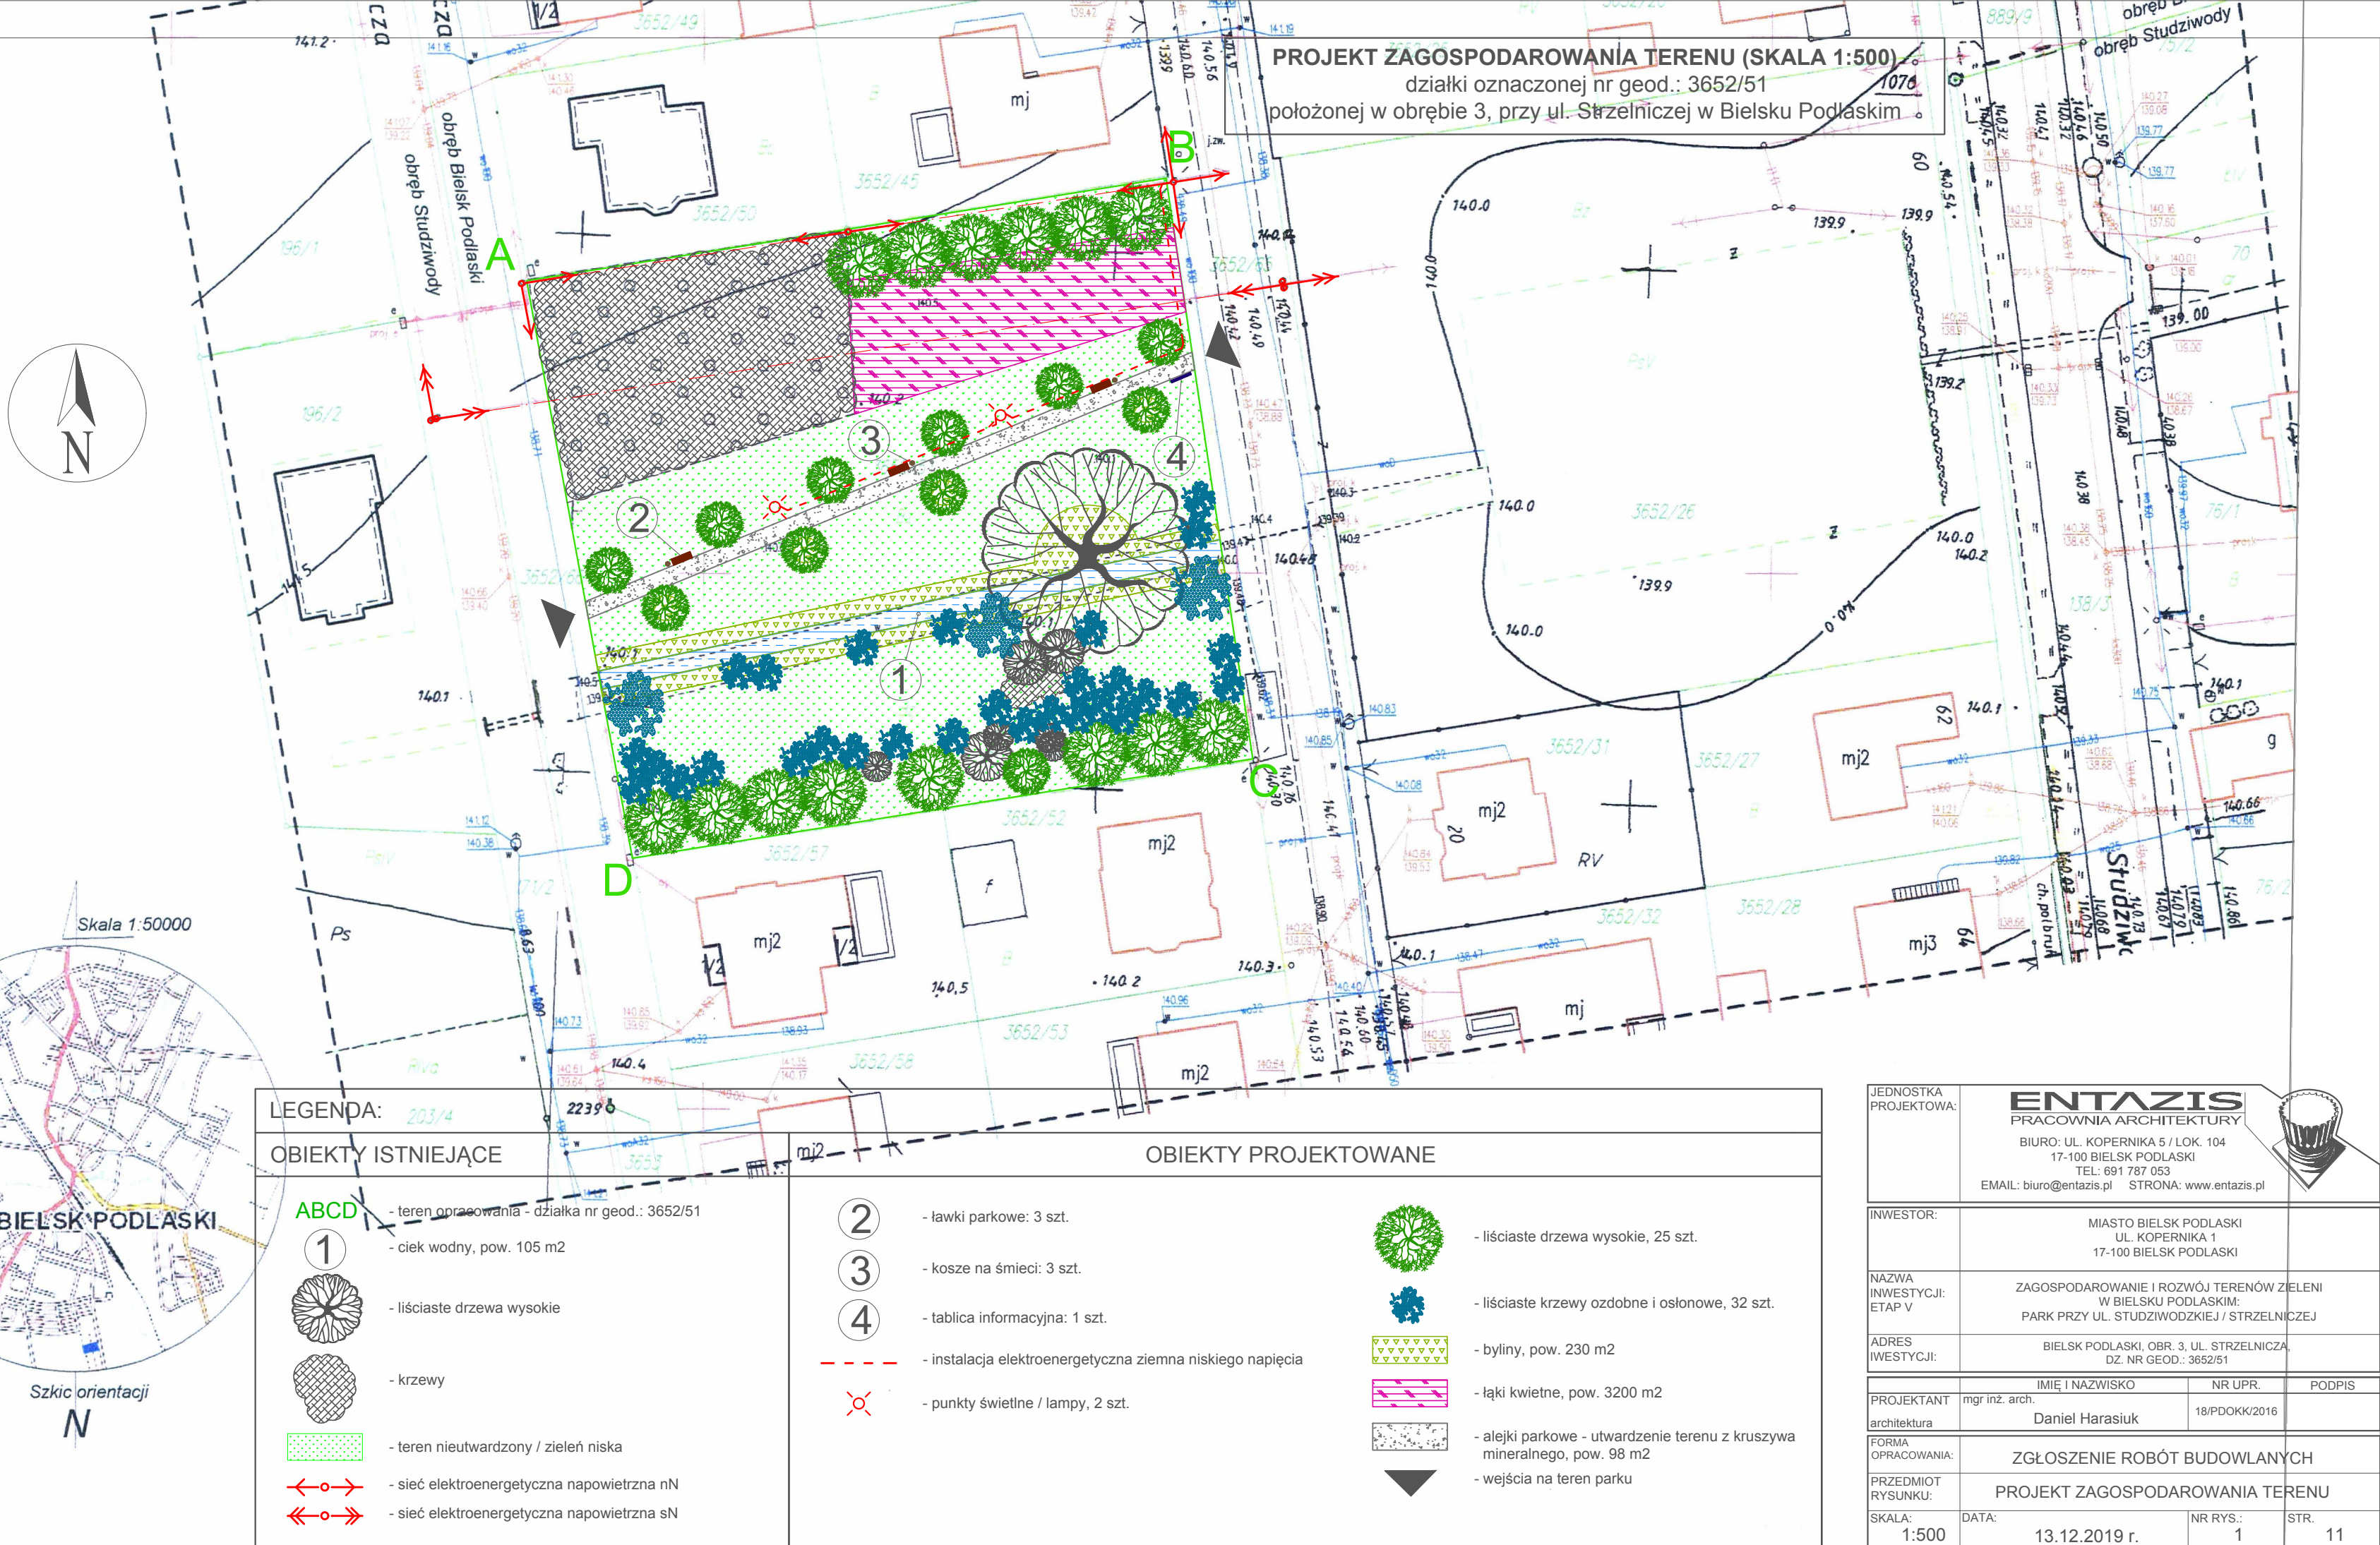


MAPA DO CELÓW PROJEKTOWYCH		
Oznaczenia kancelaryjne zgłoszonej pracy geodezyjnej		Nr rob. wyk 131/2018
MIEJSCOWOŚĆ		
Jednostka ewidencyjna	identyfikator	200301_1
	nazwa	Bielsk Podlaski
Obręb ewidencyjny	identyfikator	200301_1.0003
	nazwa	Bielsk Podlaski
SKALA MAPY 1:500		
Nazwa układu współrzędnych	prostokątnych płaskich	2000
	wysokościowych	Kronsztadt 60
Oznaczenie granic obszaru ,który był przedmiotem aktualizacji		-----
Oznaczenie i informacje o służebnościach gruntowych mających wpływ na zagospodarowanie gruntów zlokalizowanych w granicach projektowanej inwestycji*		brak
Oznaczenie i symbol konturu użytku gruntowego, który nie jest ujawniony w bazie danych ewidencji gruntów i budynków		brak
data opracowania mapy: 2018-11-30		ark. mapy zas.255.412.0342;0431
Zakład Usługowo-Produkcyjno-Handlowy GEO-L Niedźwiedzki Lech 17-100 Bielsk Podlaski ul. Mickiewicza 50/54 tel. 85-7300995 NIP 543-119-48-18, REGON 050707692		
pieczęć NAZWA/ imię i nazwisko wykonawcy oraz adres		pieczęć Imię i nazwisko nr uprawnień oraz podpis geodety uprawnionego, który opracował mapę

Informacja o punktach osnowy podstawowej i szczegółowej w granicach opracowania:

Nr punktu	Stan punktu i metoda stabilizacji
brak	
ZESTAWIENIE POWIERZCHNI, ROŚLINNOŚCI I ELEMENTÓW MAŁEJ ARCHITEKTURY:	
1. TEREN OPRACOWANIA, DZ. NR GEOD.: 3652/51 = 3 288 M2	
2. CIEK WODNY = 105 M2	
3. UTWARDZENIE TERENU: (ALEJKA - KRUSZYWO MINERALNE) = 98 M2	
4. MAŁA ARCHITEKTURA: A) PROJEKTOWANE LAMPY = 2 SZT. B) PROJEKTOWANE ŁAWKI = 3 SZT. C) PROJEKTOWANE KOSZE NA ŚMIECI = 3 SZT. D) PROJEKTOWANA TABLICA INFORMACYJNA = 1 SZT.	
5. ROŚLINNOŚĆ: A) PROJEKTOWANE DRZEWA LIŚCIASTE = 25 SZT. B) PROJEKTOWANE KRZEWY LIŚCIASTE = 32 SZT. C) PROJEKTOWANE BYLINY = 230 M2 D) PROJEKTOWANA ŁĄKA KWIETNA = 320 M2	
6. POW. BIOLOGICZNIE CZYNNA: PBCZ = TEREN OPRACOWANIA - - PROJ. UTWARDZENIE TERENU= = 3 288 M2 - 98 M2 = 3190 M2 / 3288 M2 = 97,02%	

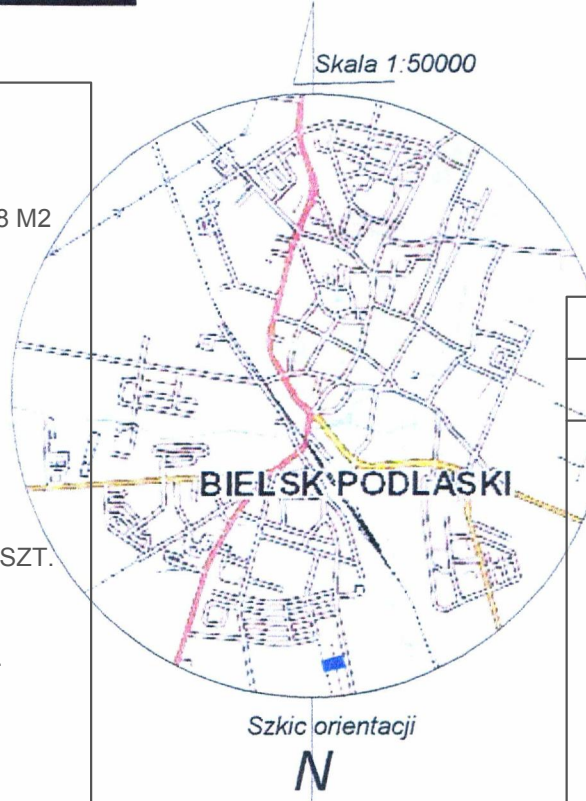

JEDNOSTKA PROJEKTOWA:	ENTAZIS PRACOWNIA ARCHITEKTURY BIURO: UL. KOPERNIKA 5 / LOK. 104 17-100 BIELSK PODLASKI TEL: 691 787 053 EMAIL: biuro@entazis.pl STRONA: www.entazis.pl		
INWESTOR:	MIASTO BIELSK PODLASKI UL. KOPERNIKA 1 17-100 BIELSK PODLASKI		
NAZWA INWESTYCJI: ETAP V	ZAGOSPODAROWANIE I ROZWÓJ TERENÓW ZIELENI W BIELSKU PODLASKIM: PARK PRZY UL. STUŻYDOWZKIEJ / STRZELNICZEJ		
ADRES INWESTYCJI:	BIELSK PODLASKI, OBR. 3, UL. STRZELNICZA DZ. NR GEOD.: 3652/51		
PROJEKTANT	mgr inż. arch. architektura	IMIE I NAZWISKO Daniel Harasiuk	NR UPR. 18/PDOK/2016
FORMA OPRACOWANIA:	ZGŁOSZENIE ROBÓT BUDOWLANYCH		
PRZEDMIOT RYSUNKU:	PROJEKT ZAGOSPODAROWANIA TERENU		
SKALA:	DATA: 1:500	NR RYS.: 1	STR. 11