


m. Bielsk Podlaski
woj. podlaskie
pow. bielski
200301_1 m. Bielsk Podlaski
200301_1.0003 Bielsk Podlaski

Wykonawca
HANDEL I USŁUGI
Włodzimierz Łopaciuk
17-100 Bielsk Podlaski
ul. Studziwodzka 48
tel. 606 719 495

GEODEZJA I PRACOWNIA
LpP. Kana G. P. 14
15265
1017 Bielsk Podlaski


SZKIC ORIENTACJI

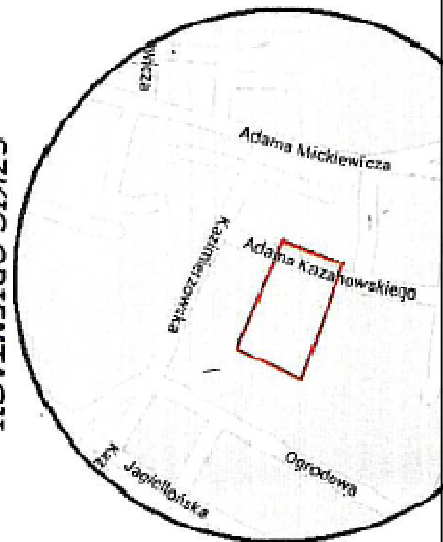

L. ks. rob. 49/2013
Układ współrz. prostokątnych płaskich „1965(2)”
Układ wysokości: Kronstadt 60
Mapę opracowano dn 2013.06.10 w zakresie - - - - -
Arkusz mapy zasadniczej: 255.234.1912,1914

Mapa do celów projektowych została wykonana bez ustalania obciążeń służebnościami gruntowymi ujawnionymi w KW.

Wykaz punktów geodezyjnych podlegających ochronie
2400- na działce 2669/2 (ul. Kazanowskiego)

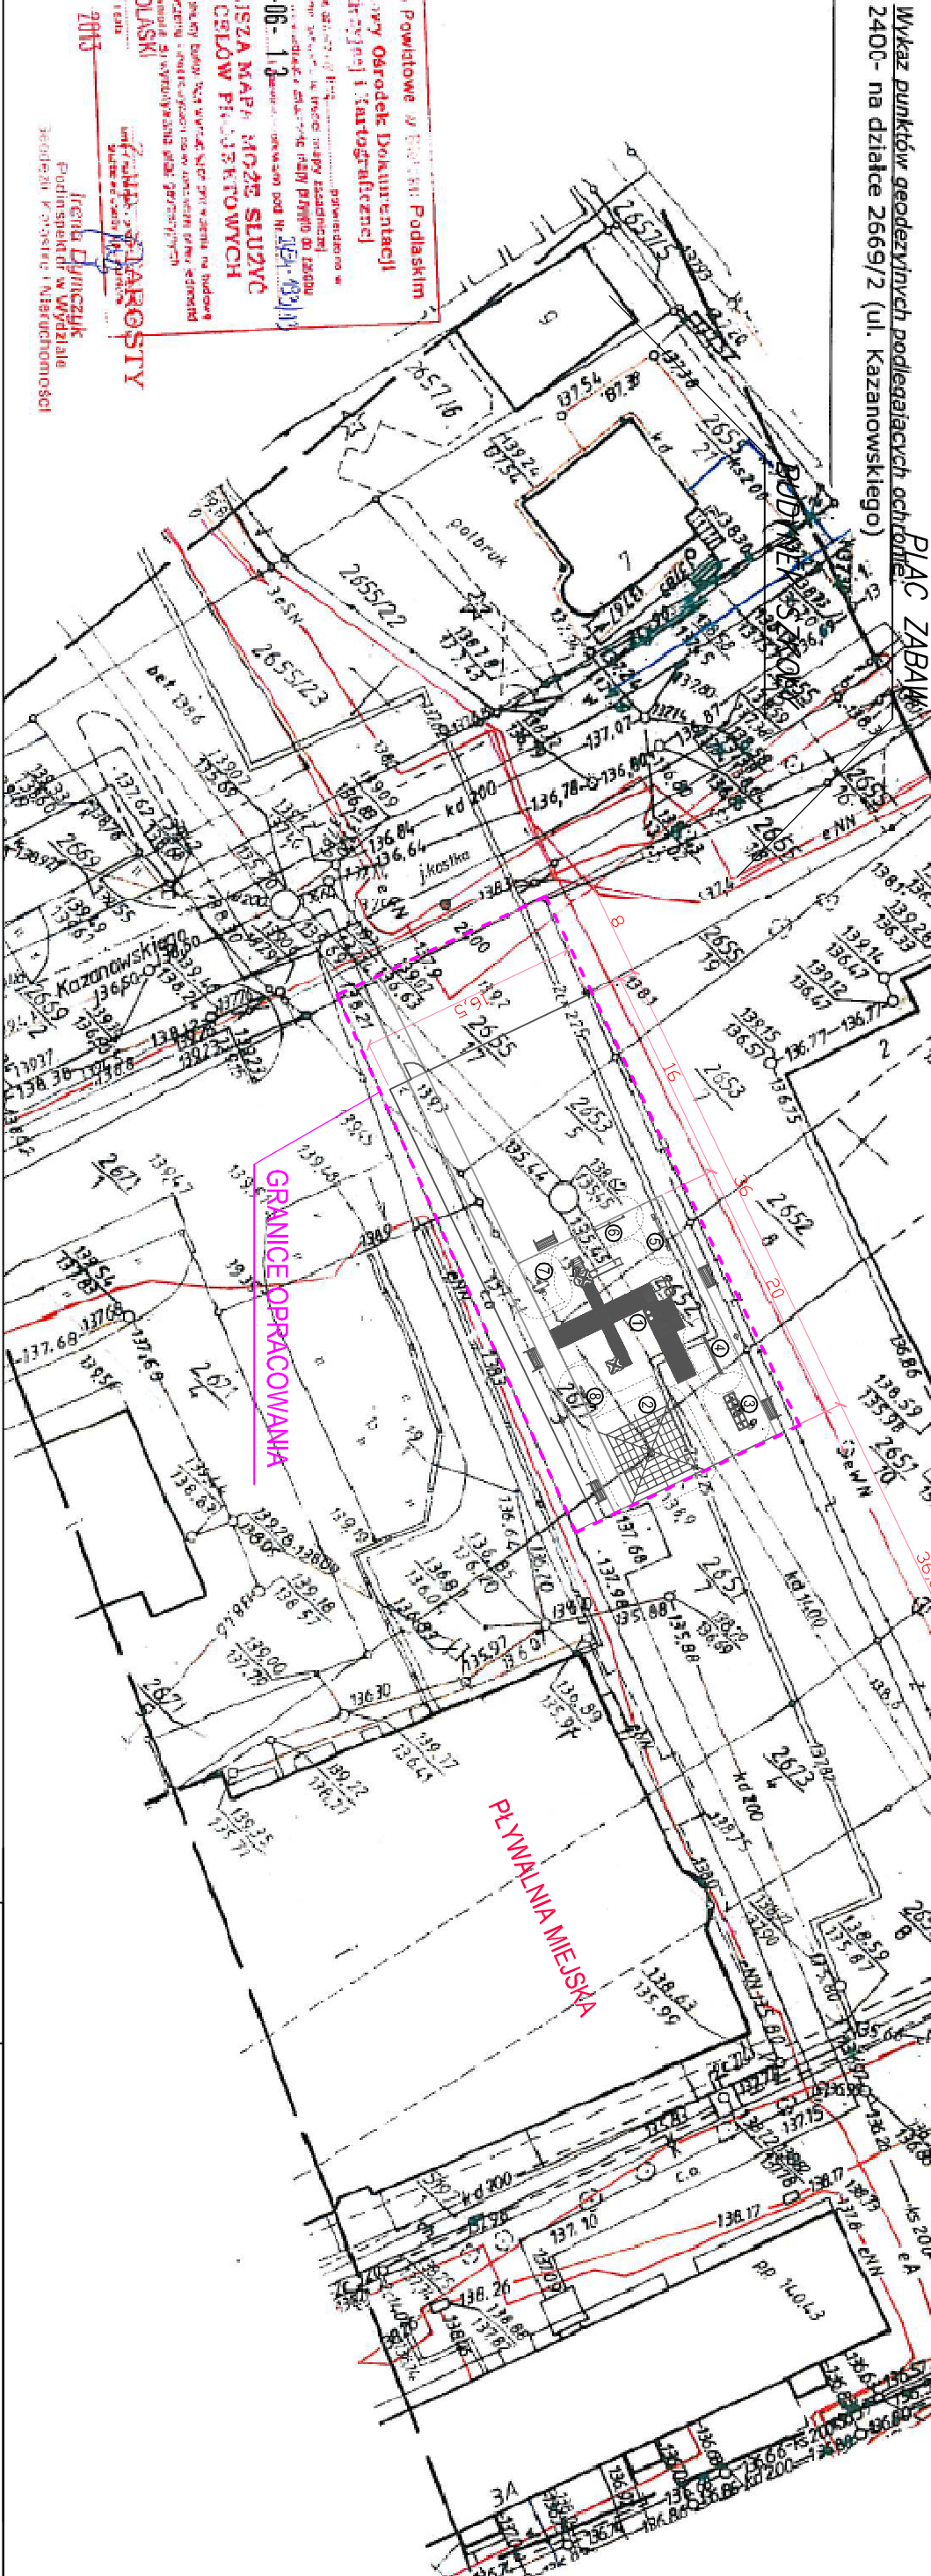

LEGENDA

1. Zestaw integracyjny	1 szt.	Syntezyzna nawierzchnia placu zabaw - P=294m ²	Ogrodzenie placu zabaw - L = 52,5mb (w tym furtka)
2. Planaria linowa	1 szt.	płyty o wym. 50x50cm, zgodne z PN-EN 1177:2009	panele metalowe o wys. ~110cm, kolor zielony
3. Pomost ruchomy	1 szt.	kolor pomarańczowy (HIC=250cm) - P=36m ²	furtka metalowa o szerokości 125cm, z samozamykaczem
4. Równoważnia	1 szt.	kolor pomarańczowy (HIC=150cm) - P=204m ²	Nawierzchnia utwardzona - P = 12m ²
5. Huśtawka wagowa	1 szt.	kolor niebieski (HIC=150cm) - P=54m ²	koszka betonowa 6cm, na podpłycie płaskowej
6. Tablica rysunkowa	1 szt.	Obrzeże nawierzchni bezpiecznej - L = 62m	
7. Huśtawka kognit	1 szt.	krawężnik betonowy 6x20x100cm, fazowany	
8. Huśtawka krokożył	1 szt.	Nawierzchnia zieleni - P = 300m ²	
R. Regulaminu placu zabaw	1 szt.	rekultywacja trawnika istniejącego	
L. Ławka z oparciem	5 szt.	Zieleń wysoka - 64 szt.	
K. Kosz na śmieci	2 szt.	nasadzenia co 100cm	
W. Wieszak na ubrania	2 szt.	Żywocnik zachodni (Thuja occidentalis)	

UWAGA:
Początek namierzania od narożnika ogrodzenia - jak na rysunku!
Podano wymiary po wewnętrzznym obrysie krawężników!
Układanie płyt gumowych określa siatka o wym. 50x50cm

MONITORING:
Proponowane usytuowanie kamery monitoringu na narożniku budynku Rywali.

Lokalizacja	Bielsk Podlaski, pomiędzy ul. Kazimierzowską 3B a ul. Kazanowskiego dz. nr 2655/17;2652/5;2671/3;2651/7;2653/5;2651/10;2653/7;2652/8;2671/1		
Temat	Budowa placu zabaw przy Szkole Podstawowej nr 3, w Bielsku Podlaskim w ramach programu "Radosna Szkoła"		
Investor	Miasto Bielsk Podlaski ul. Kopernika 1, 17-100 Bielsk Podlaski		
Projektant	mgr inż arch. E. TUSTANOWSKA	upr.bud nr 348/01	
Projektant	arch. M. MILINKOVIĆ	-	
CZERMIEC 2013	Skala: 1 : 500	nr rys.:	2

Projektant zastrzega sobie wszelkie prawa do utworzy praw autorskich na podstawie Ustawy z dnia 04.02.2004r.
o prawie autorskim i prawach pokrewnych (Dz. Ust. z 2004r. nr 28, poz. 80) z późnizmianami.

Starostwo Powiatowe w Bielsku Podlaskim
Niniejsza Mapa może służyć
do celów projektowych
Bielsk Podlaski
13.06.2013
