





Urząd Miasta
Bielski Podlaski
17-100 Bielski Podlaski
ul. Kopernika 1


INSPEKTOR
9
Pracowni

Starosta Bielski
17-100 Bielski Podlaski




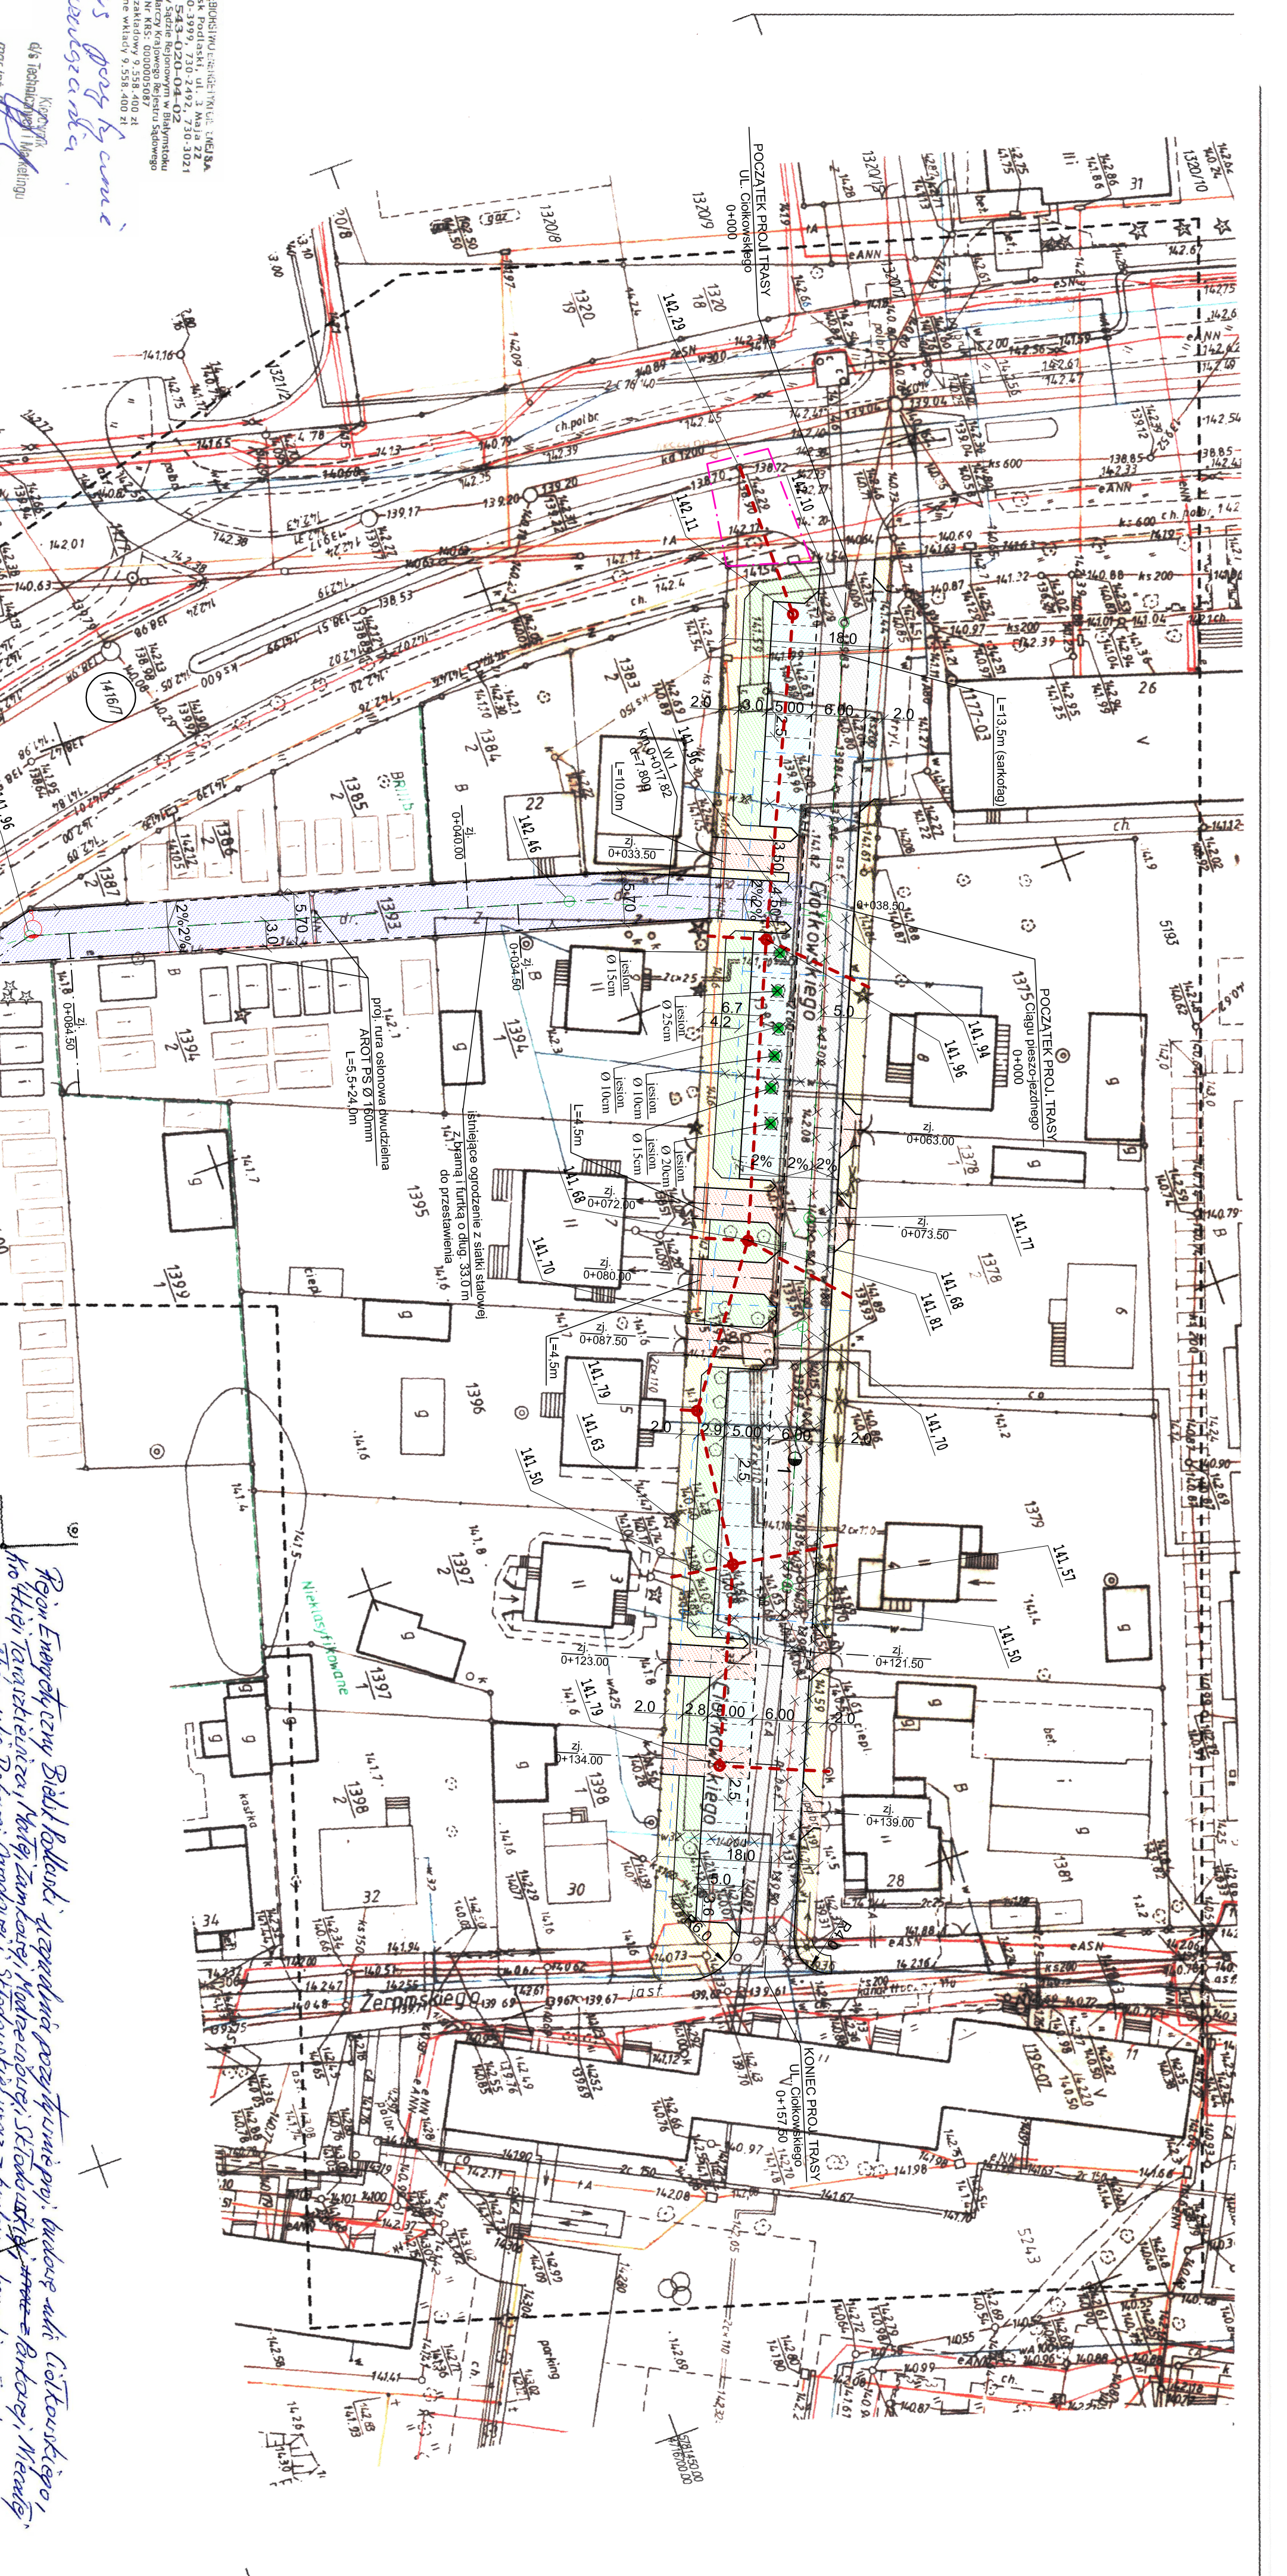

Opinię techniczną wykonał:
11.02.2014



MAPA DO CELÓW PROJEKTOWYCH			






LEGENDA:

[Symbol]	- nawierzchnia ulicy z betonu asfaltowego
[Symbol]	- nawierzchnia chodników dla pieszych z betonowej kostki brukowej koloru szarego
[Symbol]	- nawierzchnia zjazdów z betonowej kostki brukowej koloru czerwonego
[Symbol]	- nawierzchnia parkingów z betonowej kostki brukowej koloru gładkiego
[Symbol]	- nawierzchnia ciągu pieszego-jednojezdni z betonowej kostki brukowej koloru szarego
[Symbol]	- trawniki, zieleńce
[Symbol]	- krzewnik betonowy
[Symbol]	- obrzeża betonowe
[Symbol]	- kanalizacja deszczowa
[Symbol]	- kanalizacja sanitarne
[Symbol]	- wodociąg
[Symbol]	- stłup oświetleniowy napowietrznej linii oświetleniowej - rury osłonowe dwuzłazne typu AROT PS0160mm na łsn. kablach telekomunikacyjnych
[Symbol]	- zakres terenu objętego wnioskami o wydanie pozwolenia na budowę

ISTNIEJĄCE:

- linia rozgraniczająca pasa drogowego (granice działek)
- kanalizacja telekomunikacyjna
- kabel energetyczny
- wodociąg
- wodociąg do likwidacji
- kanalizacja sanitarne
- kanalizacja deszczowa do likwidacji
- cępiotąg
- drzewa do wycięcia

Droga wskaz
ul. Elektryczna 13/22, 15-620 Bielski Podlaski
tel. (085) 652 06 80, e-mail: drogowskaz-sc@o2.pl

Projekt zagospodarowania terenu
1/01

Assistent projektanta:
mgr inż. Andrzej Gajda

mgr inż. Andrzej Gajda

mgr inż. Tomasz Lichowski

mgr inż. Tomasz Lichowski

mgr inż. Tomasz Lichowski