

KIERUNKI - SYSTEM KANALIZACJI DESZCZOWEJ

LEGENDA:

- podstawowy układ komunikacyjny
- tereny zurbanizowane
- zakładane tereny urbanizacji


ISTNIEJĄCY SYSTEM KANALIZACJI DESZCZOWEJ

- rzeka Biała oraz lokalne ciek wodne
- projektowany zbiornik wodny
- kanalizacja deszczowa \varnothing 1200 - 1500
- kanalizacja deszczowa \varnothing 500 - 1000
- kanalizacja deszczowa \varnothing 300 - 400
- urządzenia podczyszczające

PROJEKTOWANY SYSTEM KANALIZACJI DESZCZOWEJ

- kanalizacja deszczowa

0 200 400 600 800 1000

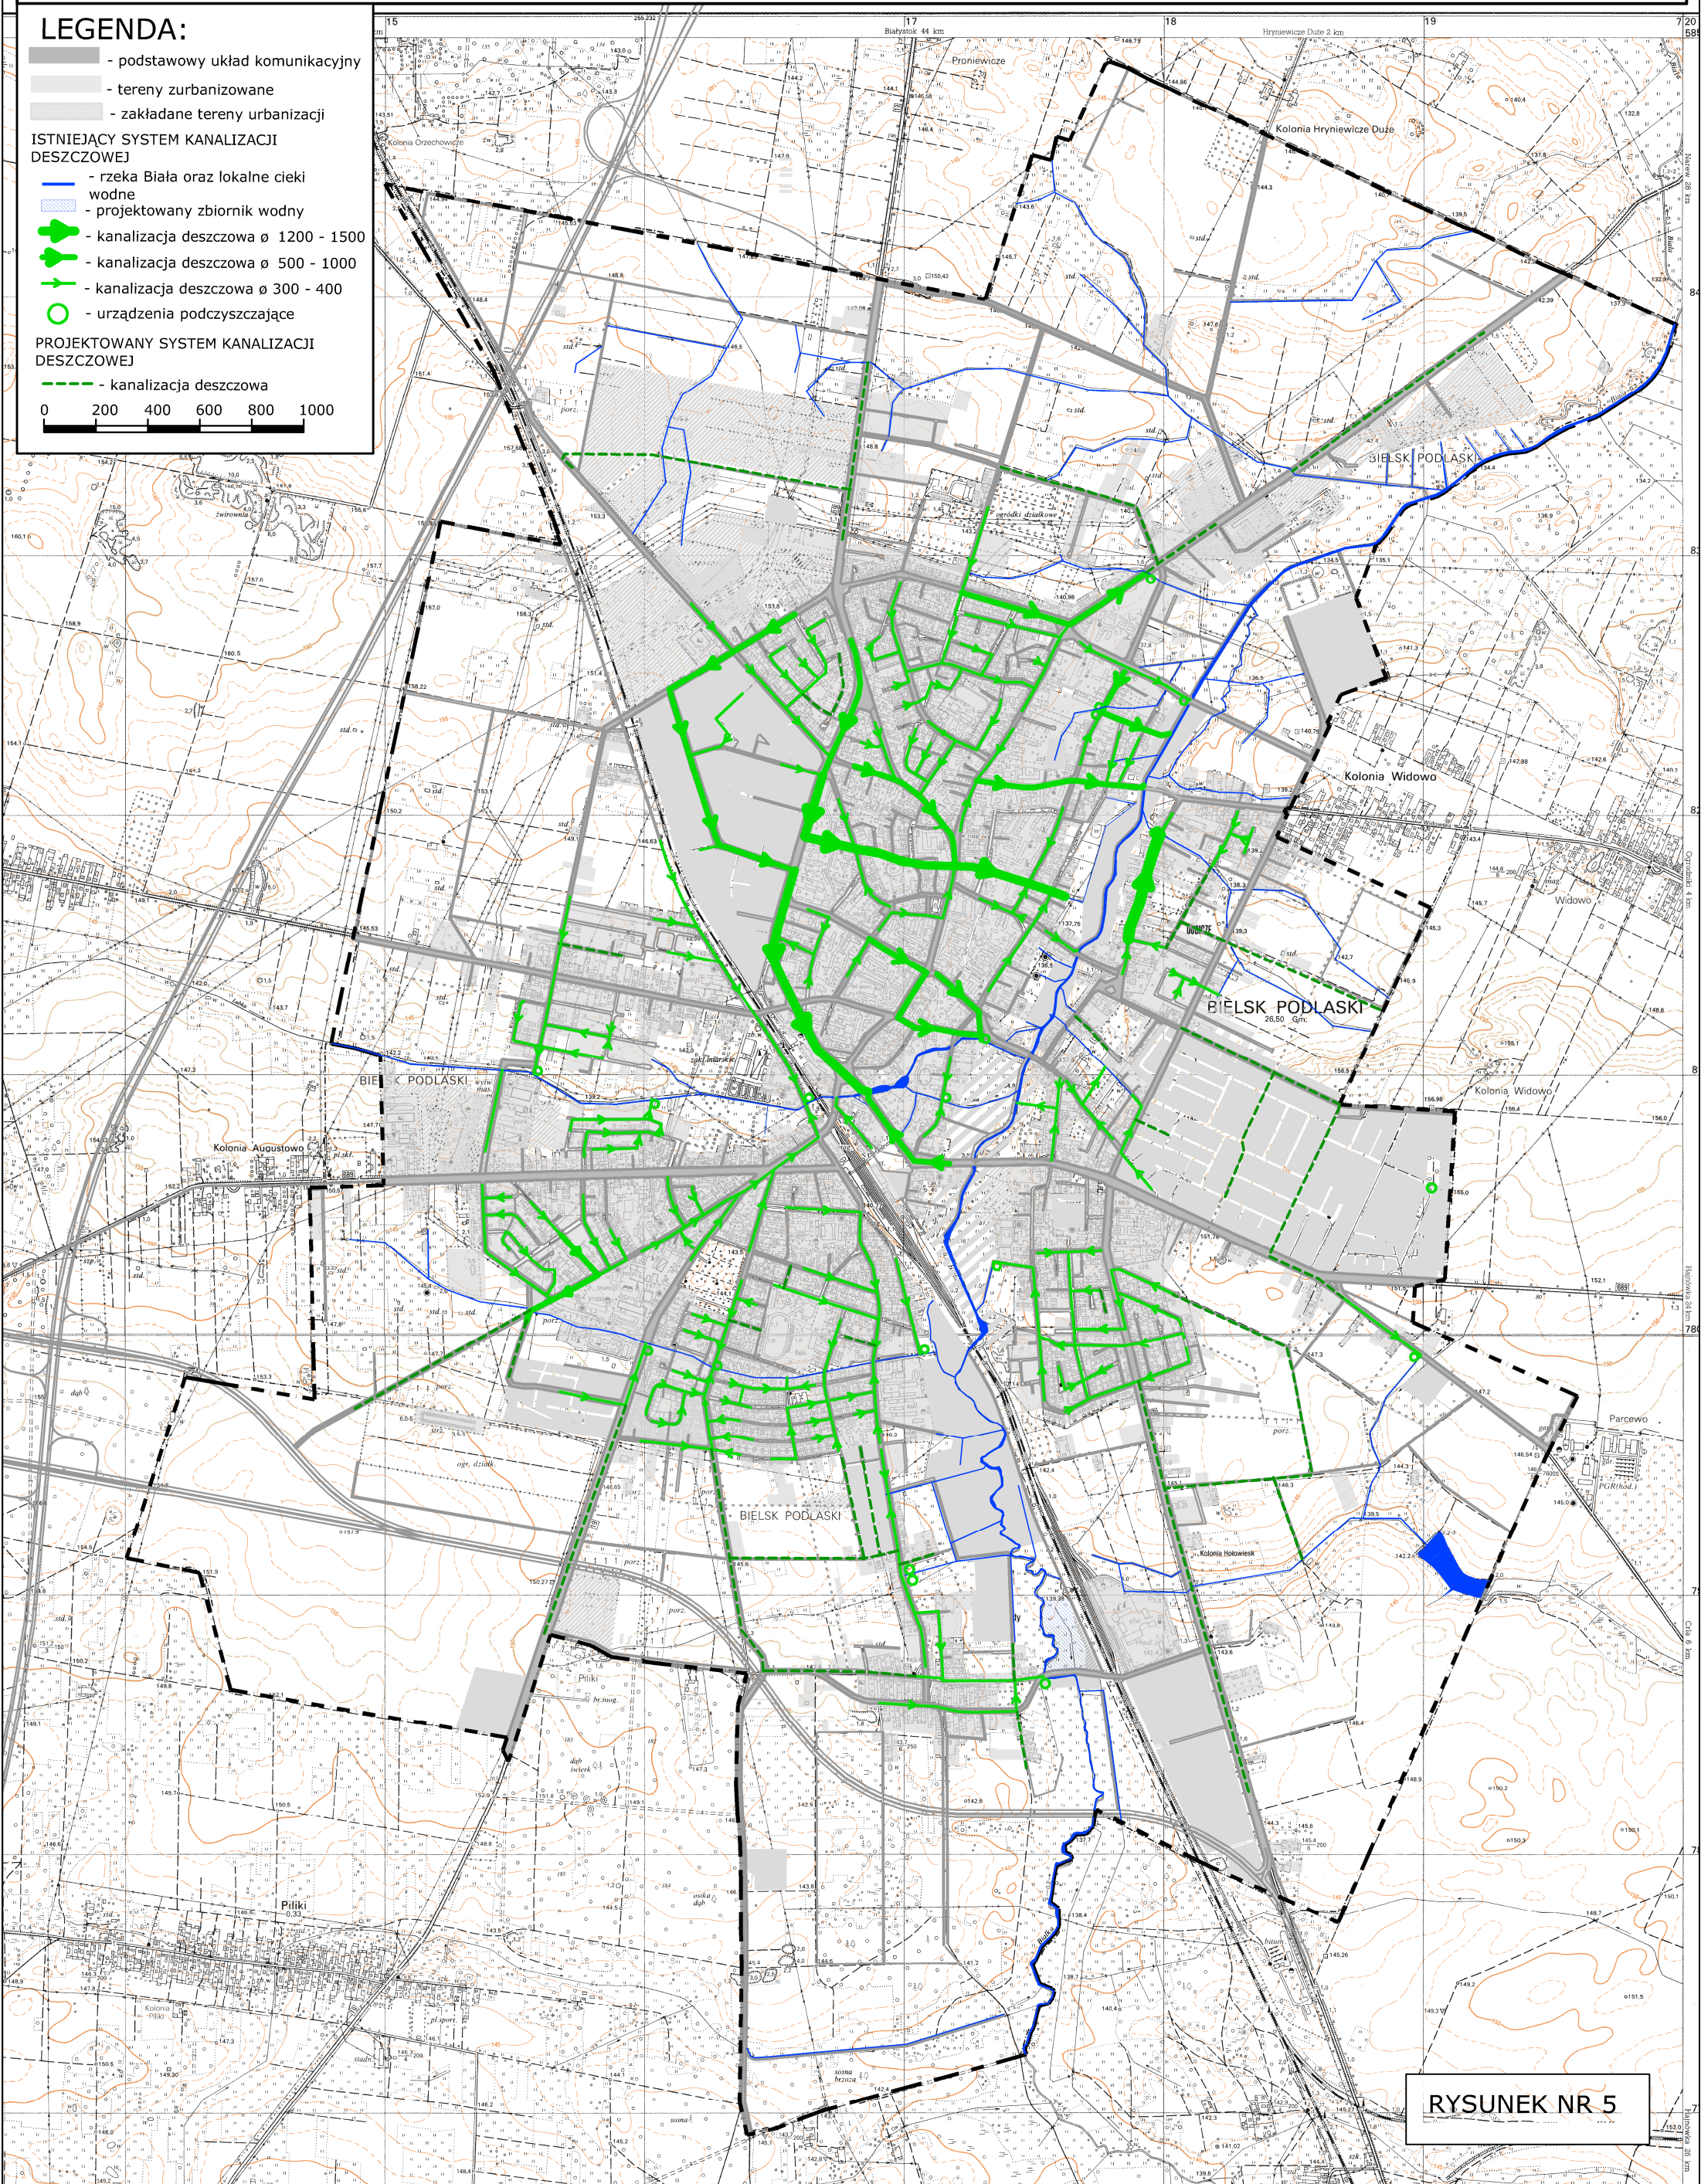

RYСУNEK NR 5