PROJEKT ZAGOSPODAROWANIA TERENU

skala 1:500

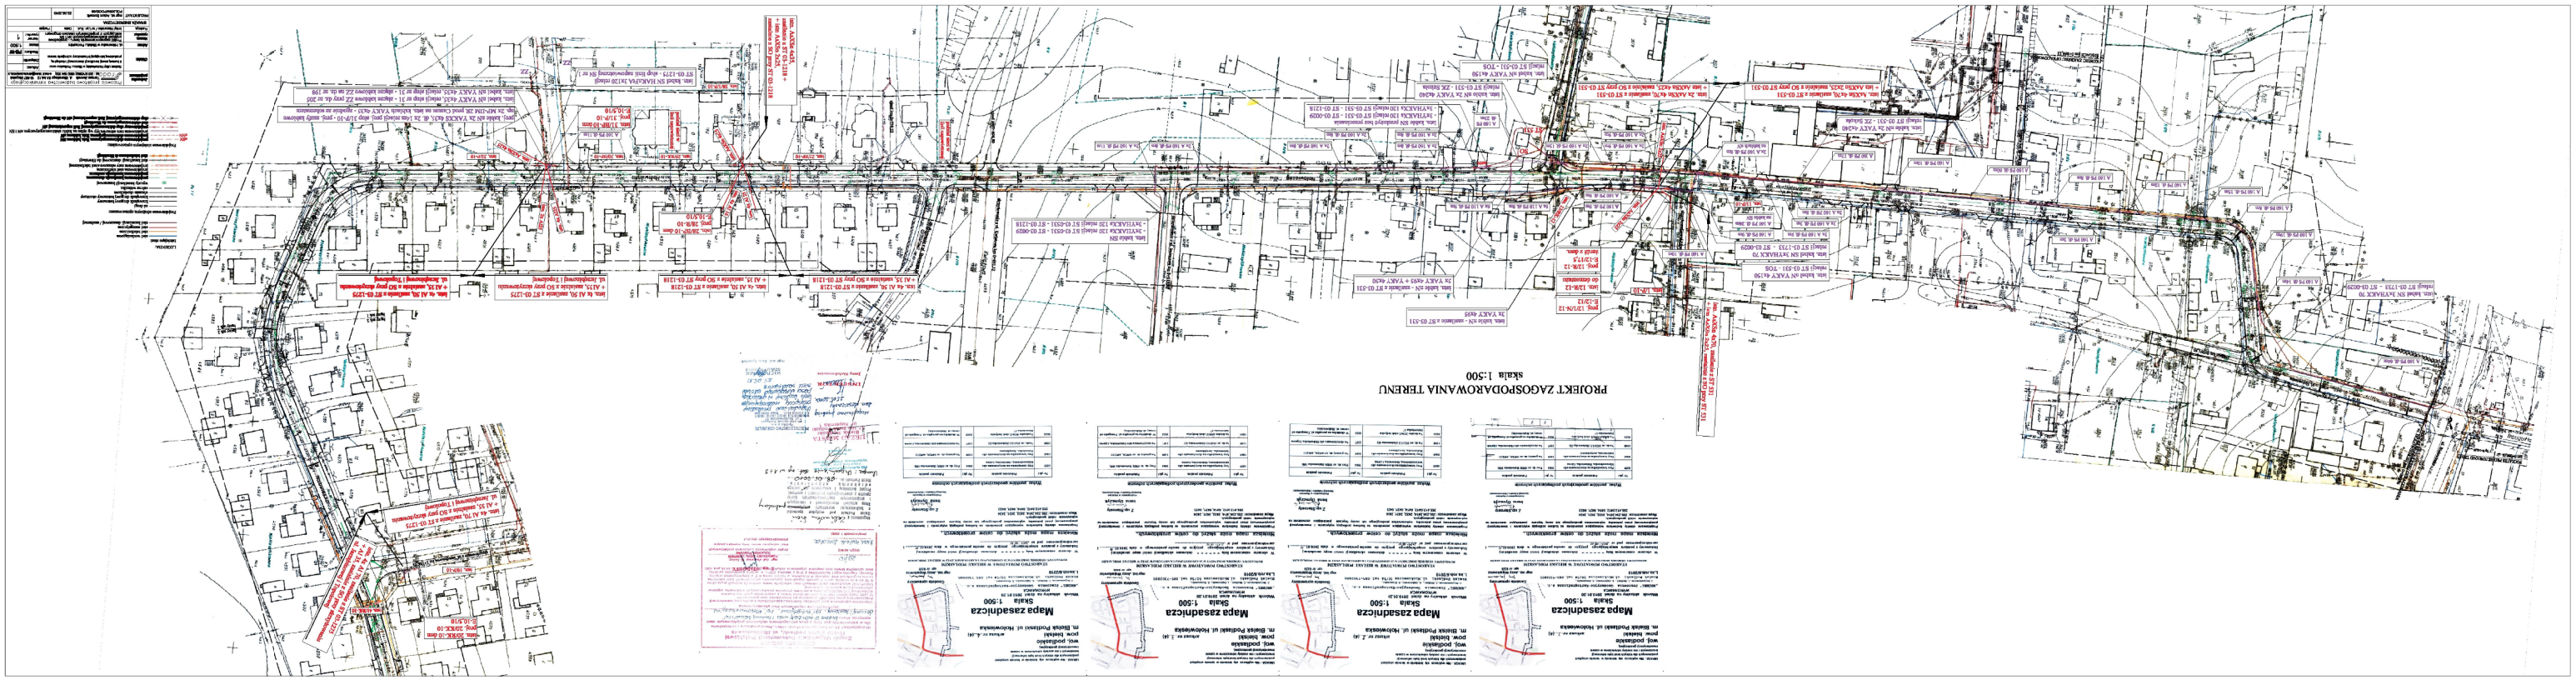

Mapa zasadnicza

Skala 1:500

Mapa zasadnicza

Skala 1:500

Mapa zasadnicza

Skala 1:500

Mapa zasadnicza

Skala 1:500