

Modernizacja drogi, budowa sieci kanalizacji sanitarnej i deszczowej w Bieleku Podlaskim


Typ projektu: **Profil podłużny ul. Dublażyńska**

Skala: 1:500

Przebieg: Drogi

Stadium: PB

Data: Grudzień 2008

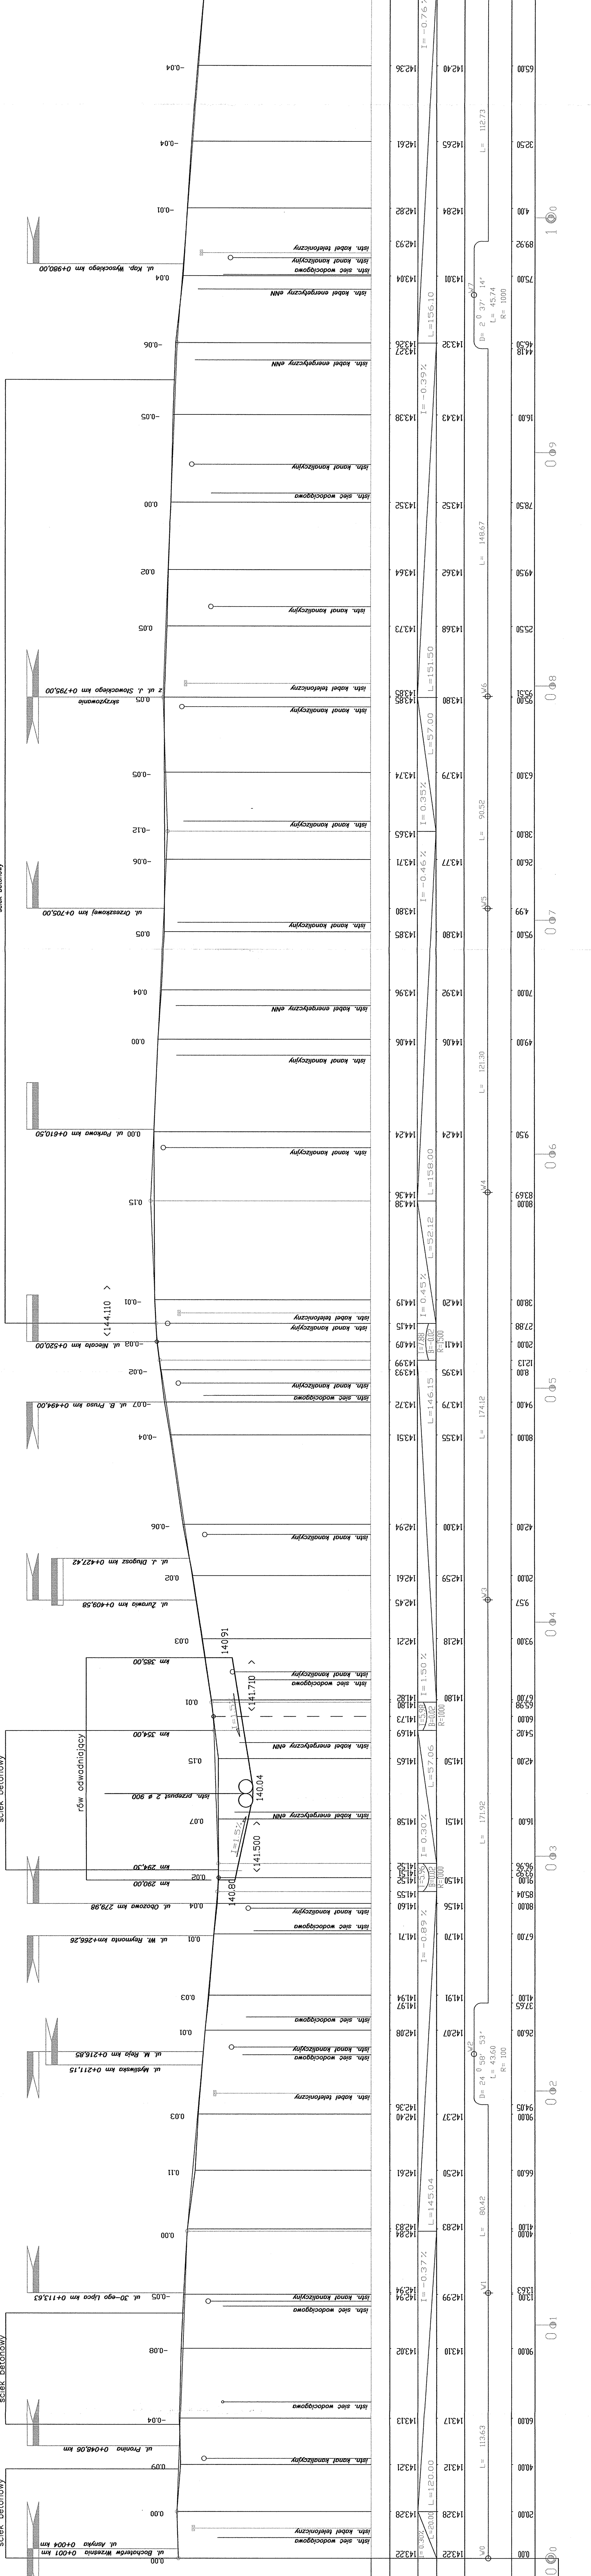

Typ	Przebieg	Stadium	Data
Profil podłużny	ul. Dublażyńska	PB	Grudzień 2008

Typ	Przebieg	Stadium	Data
Profil podłużny	ul. Dublażyńska	PB	Grudzień 2008

Typ	Przebieg	Stadium	Data
Profil podłużny	ul. Dublażyńska	PB	Grudzień 2008

Typ	Przebieg	Stadium	Data
Profil podłużny	ul. Dublażyńska	PB	Grudzień 2008