



# SZCZEGÓŁ C ze ściekiem przykrawężnikowym SKALA 1:10

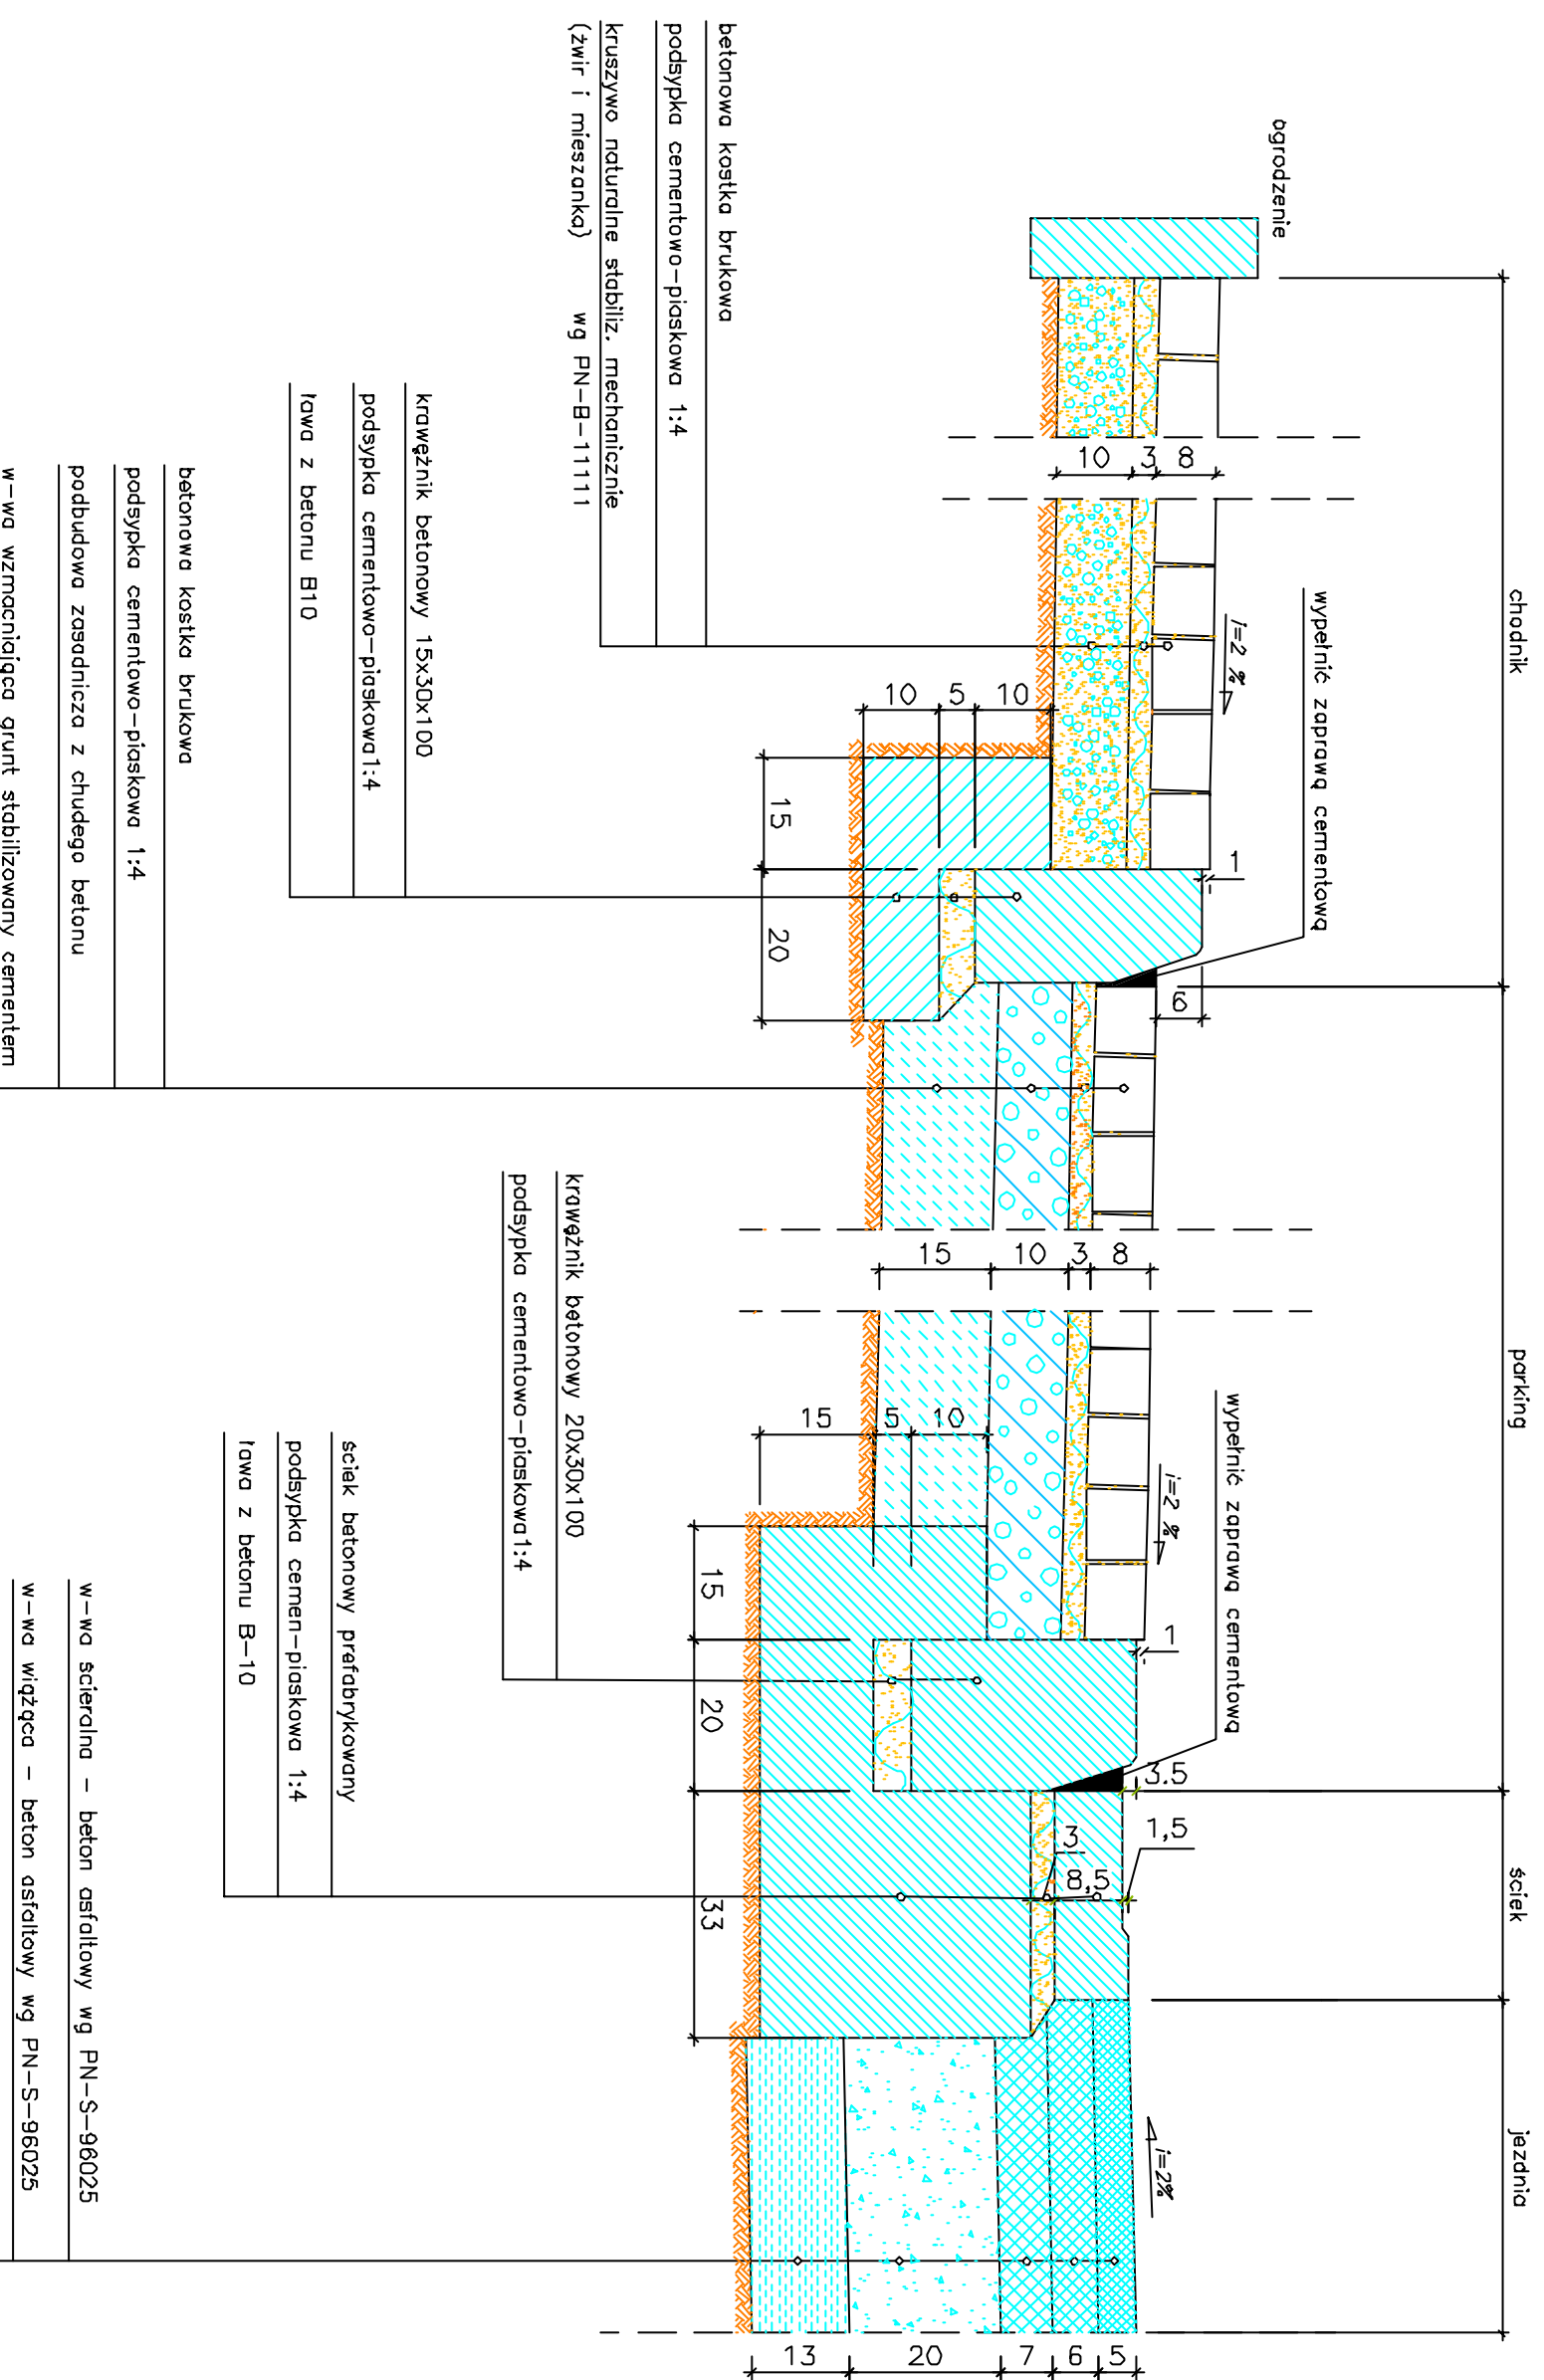


- betonowa kostka brukowa
- podsyпка cementowo-piaskowa 1:4
- podbudowa zasadnicza z chudego betonu
- w-wg wzmacniająca grunt stabilizowany cementem  
Rm=1,5 MPa wg PN-S-96012
- ogrodzenie
- wypełnić zaprawą cementową

# SZCZEGÓŁ D skala 1:10

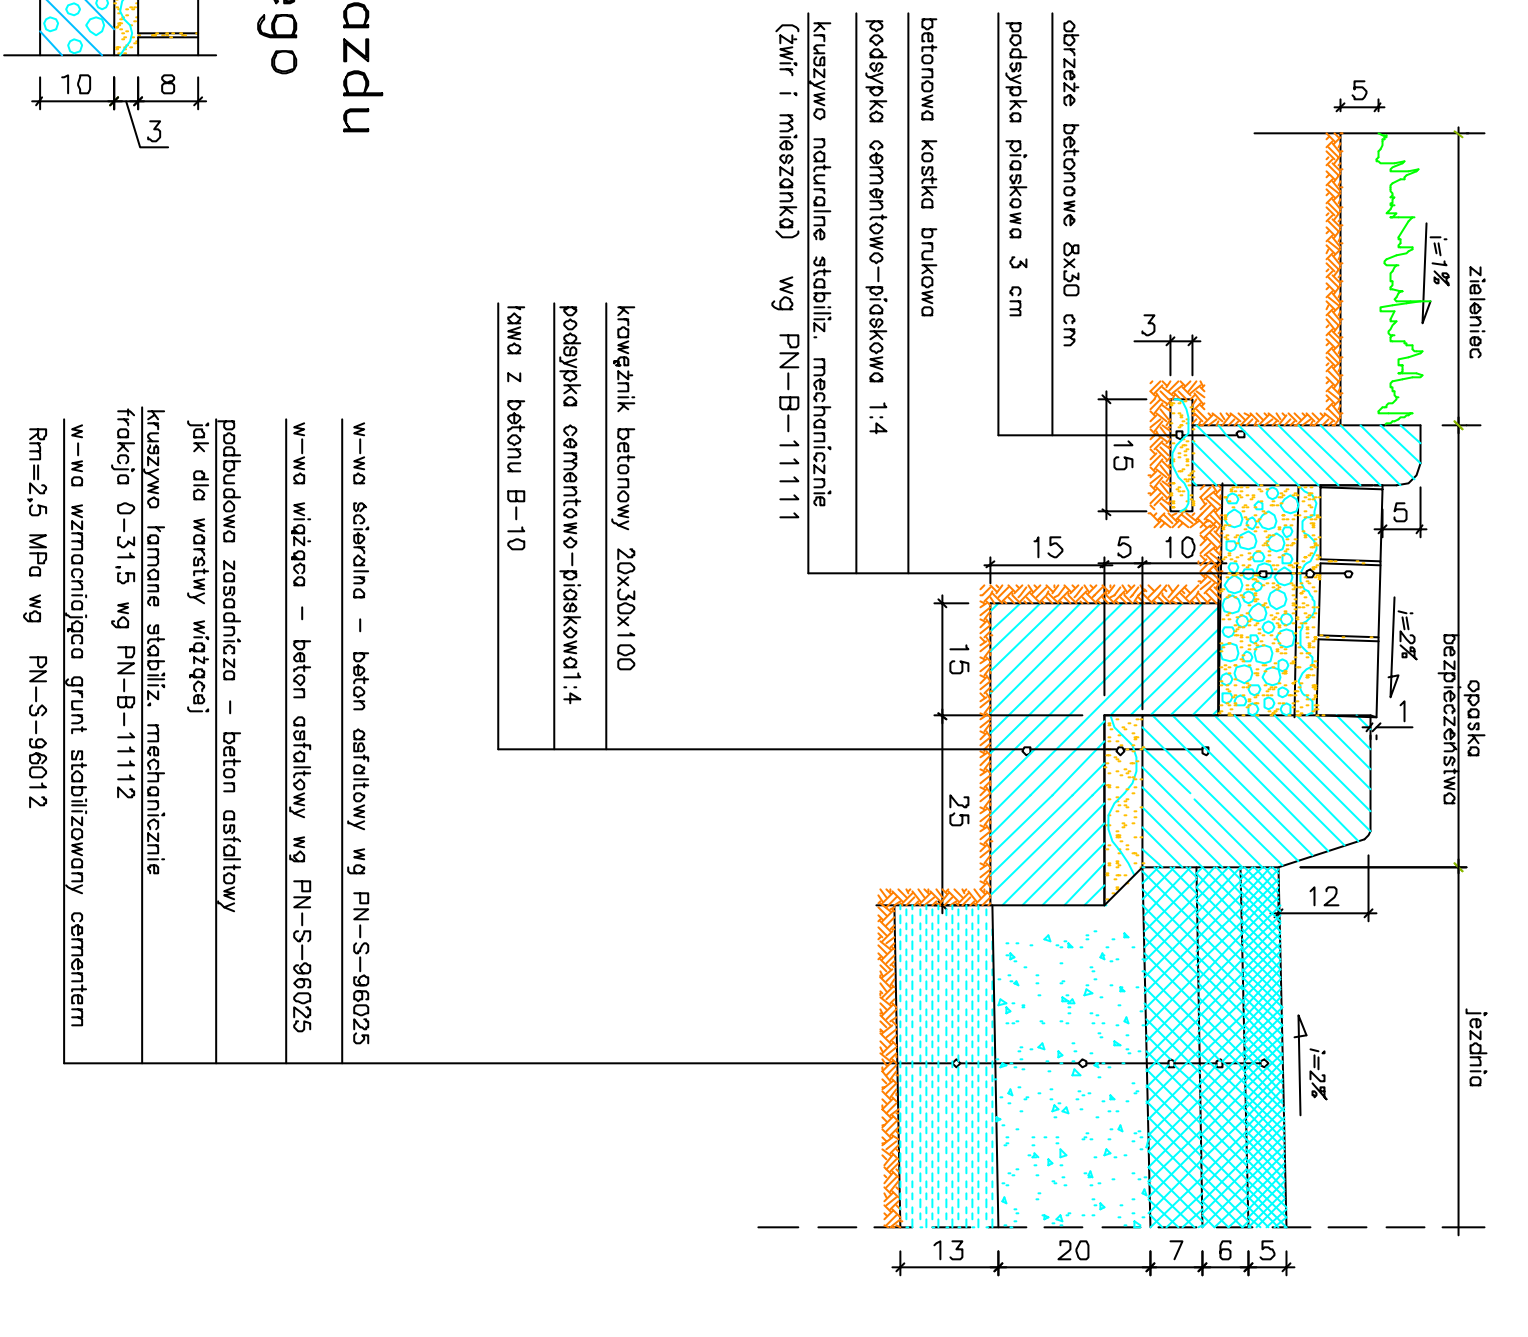

- zieleniec
- opaska bezpieczeństwa
- jezdnia
- obrzeże betonowe 8x30 cm
- podsyпка piaskowa 3 cm
- betonowa kostka brukowa
- podsyпка cementowo-piaskowa 1:4



## Konstrukcja zjazdu indywidualnego

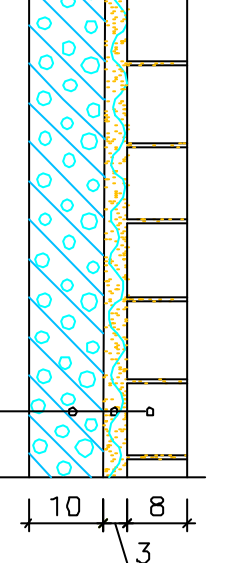


# Rysunek zastępczy konstrukcji ul. Dubiażyńskiej

## Szczegóły zjazdów bramowych skala 1:50

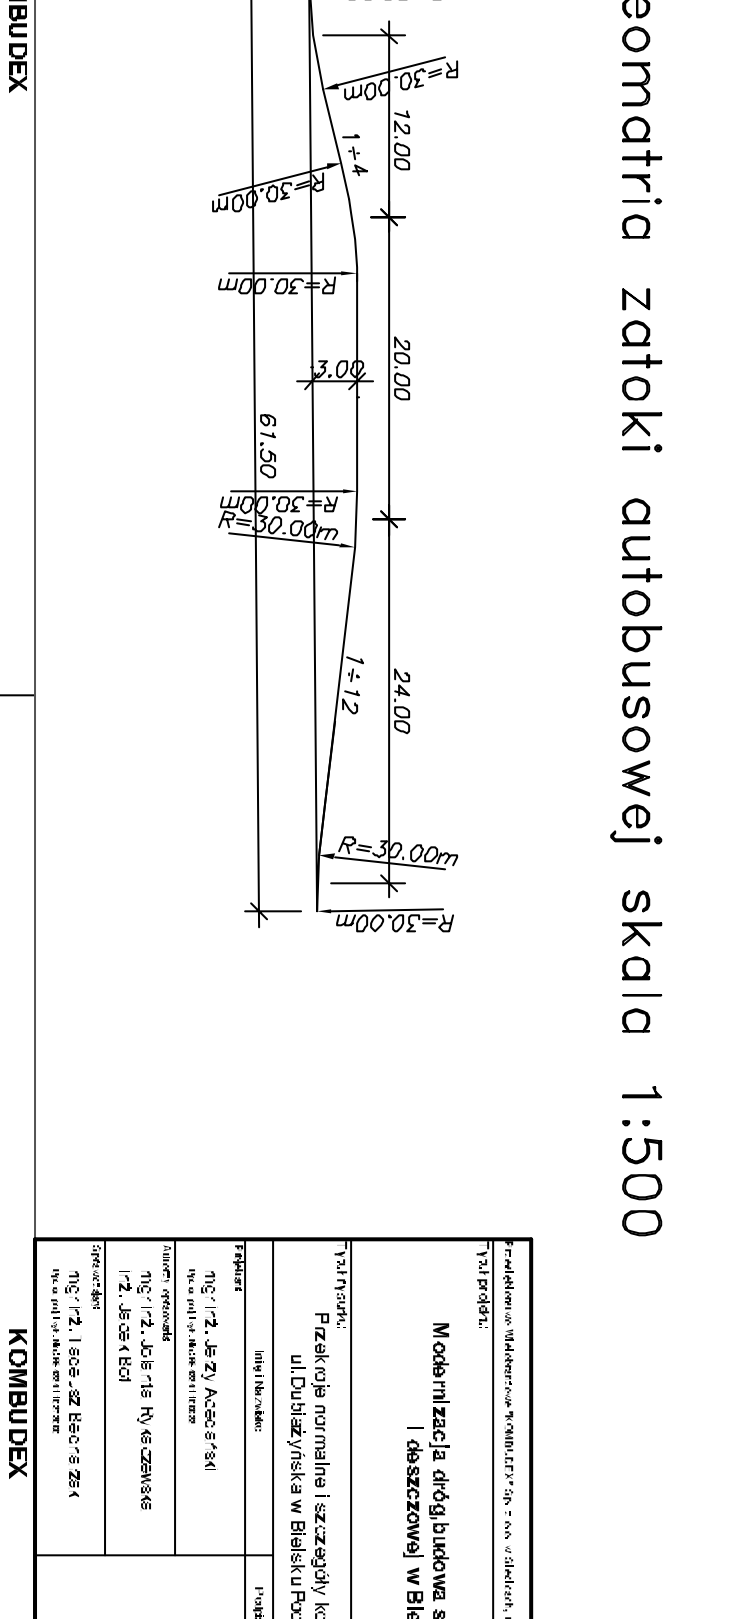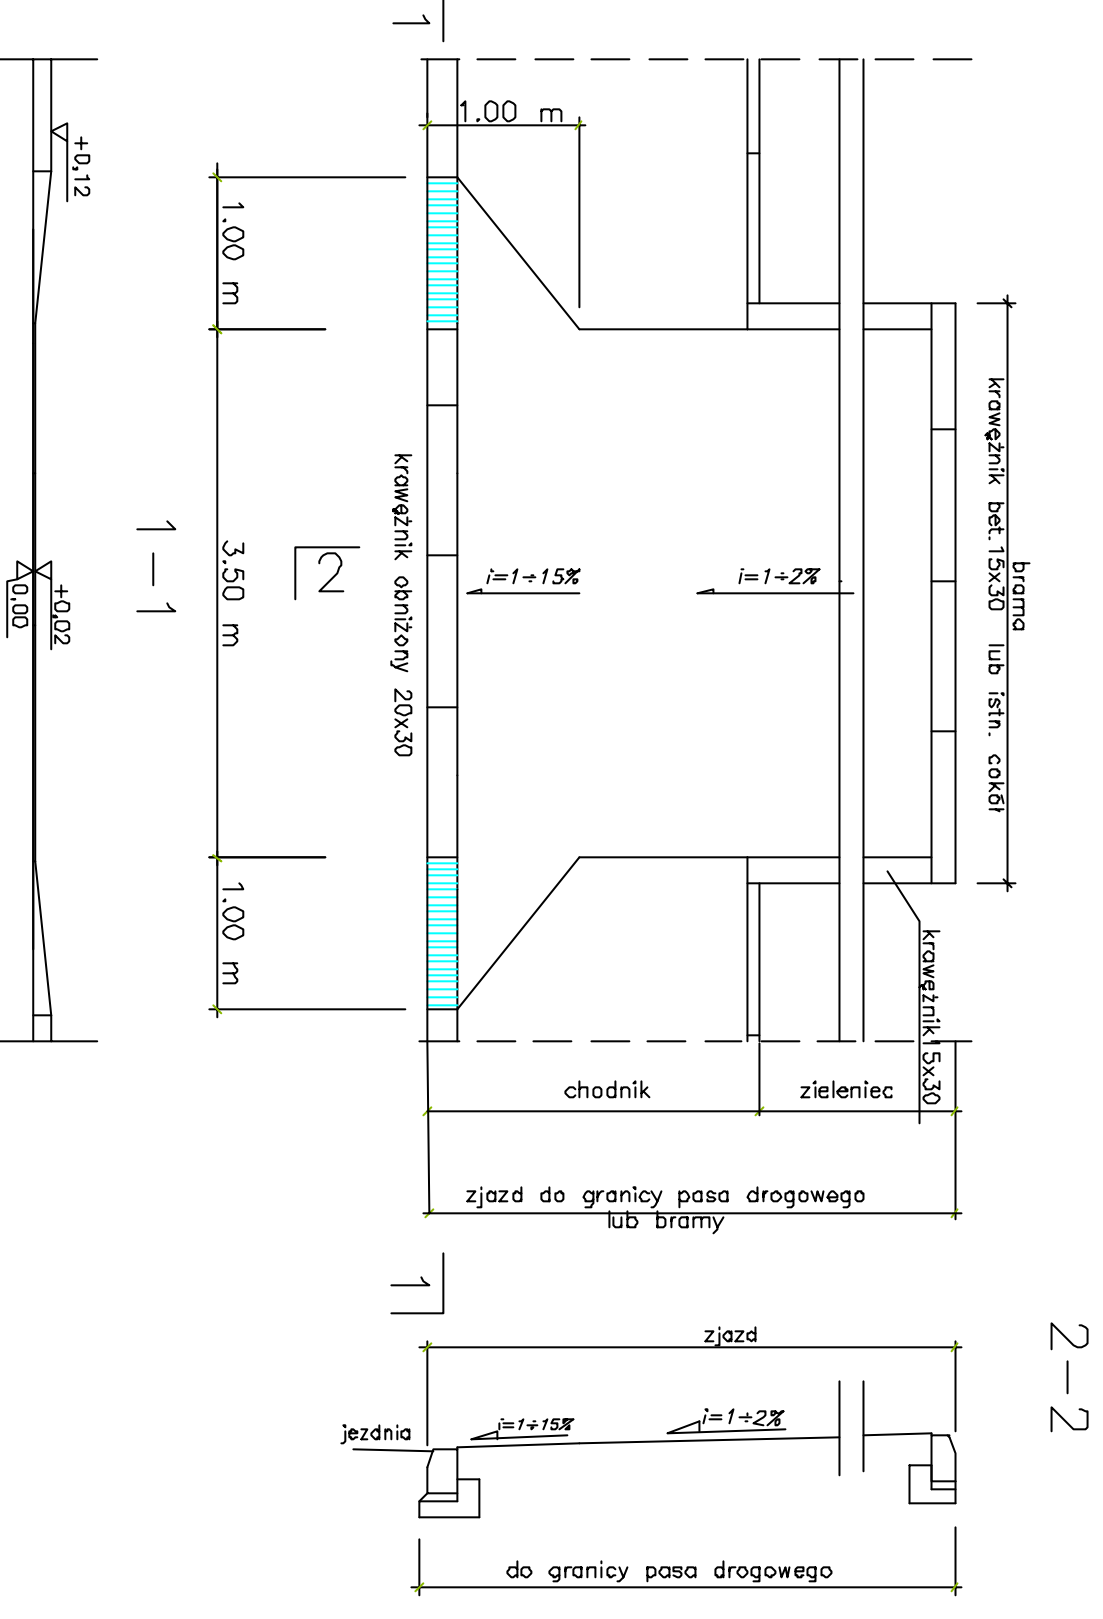

## Geometria ztoki autobusowej skala 1:500



**Rys. 4/2a**