
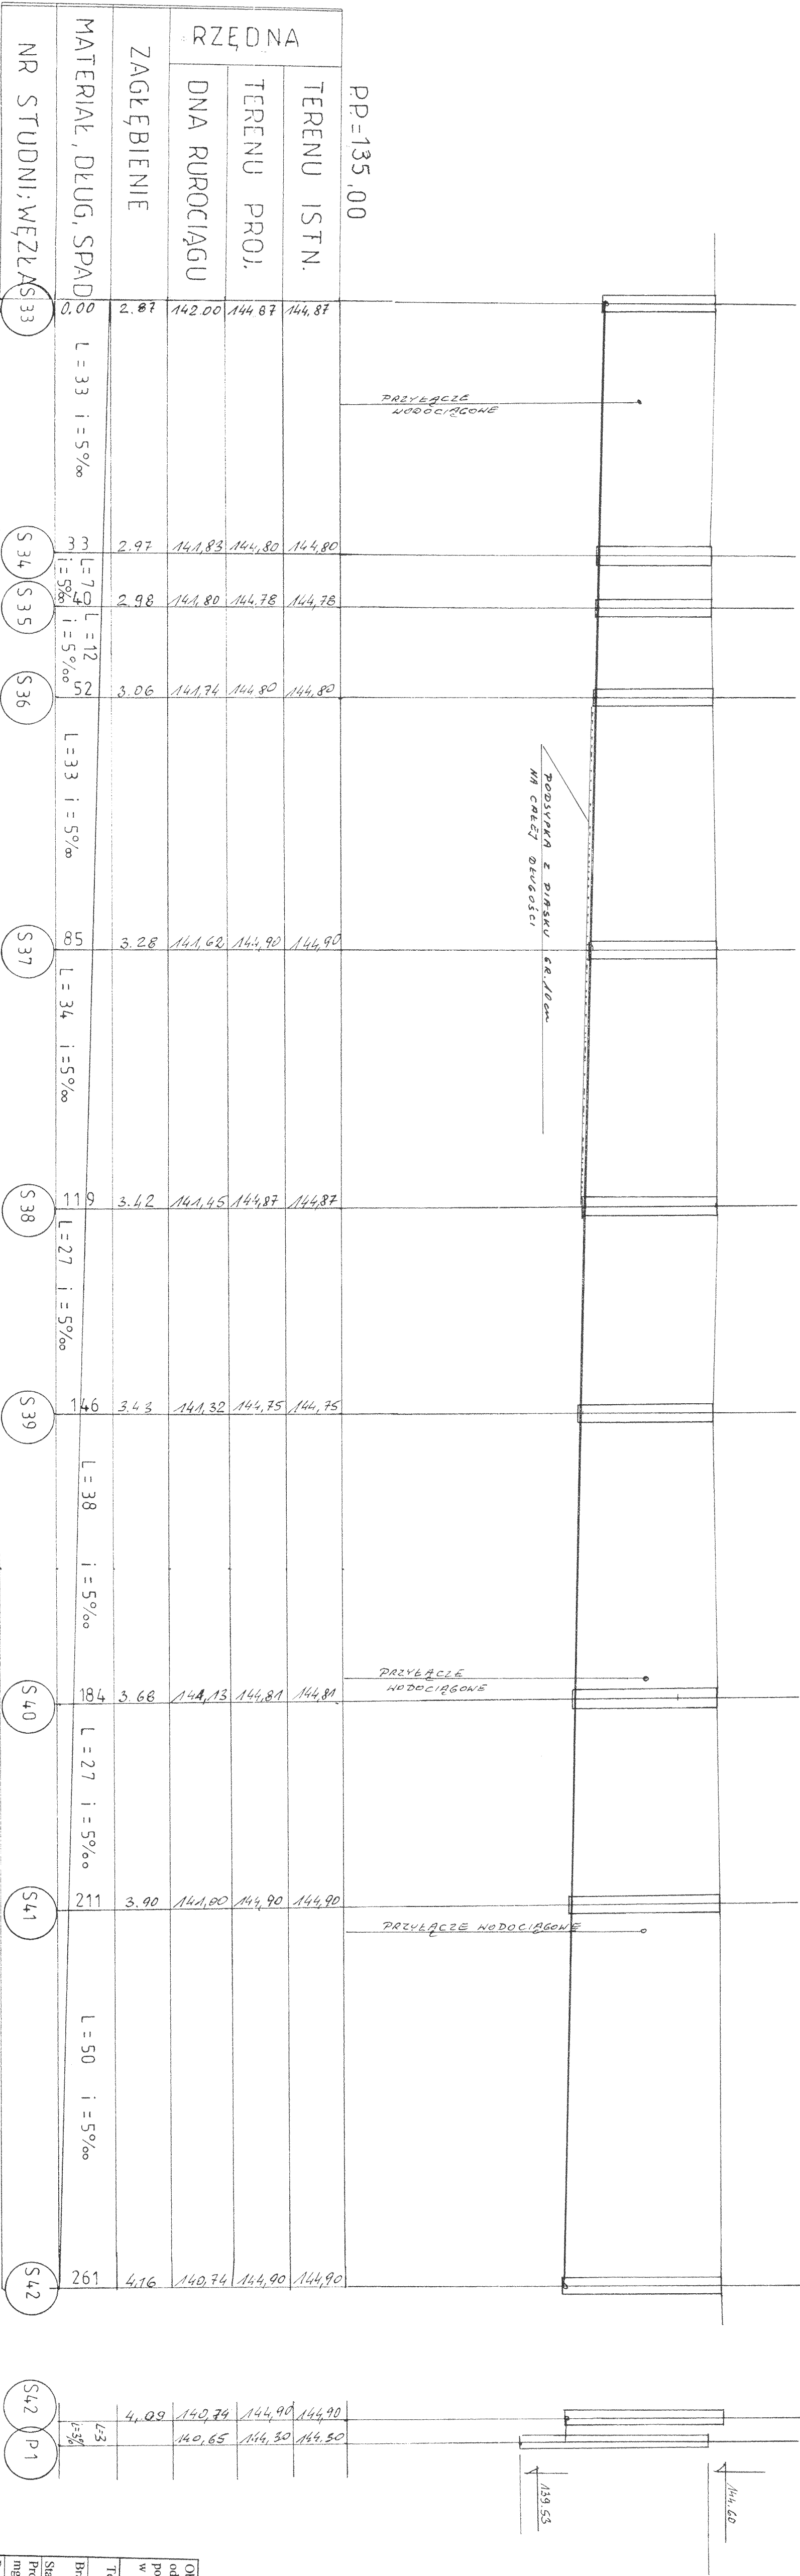


PROFIL PODŁUŻNY

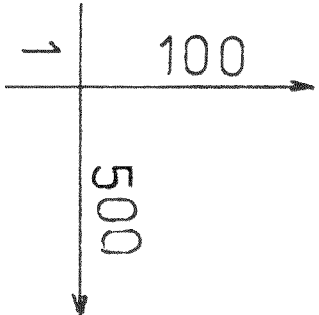

Opis: Budowa kanalizacji sanitarnej na odcinku od ul. Wyszyńskiego do posesji o numerach porządkowych 102 i 115 w ul. 11-go Listopada w Białym Podlasku	
Temat: Kanalizacja sanitarna	
Bransza: sanitarna	Nr rys. 2/3
Stadium: PROFIL PODŁUŻNY	Skala 1:100/500
Projektant: mgr inż. Tadeusz Reszowski	Podpis:
Współpraca: Zdzisław A. Wójcik	
Podpis:	