
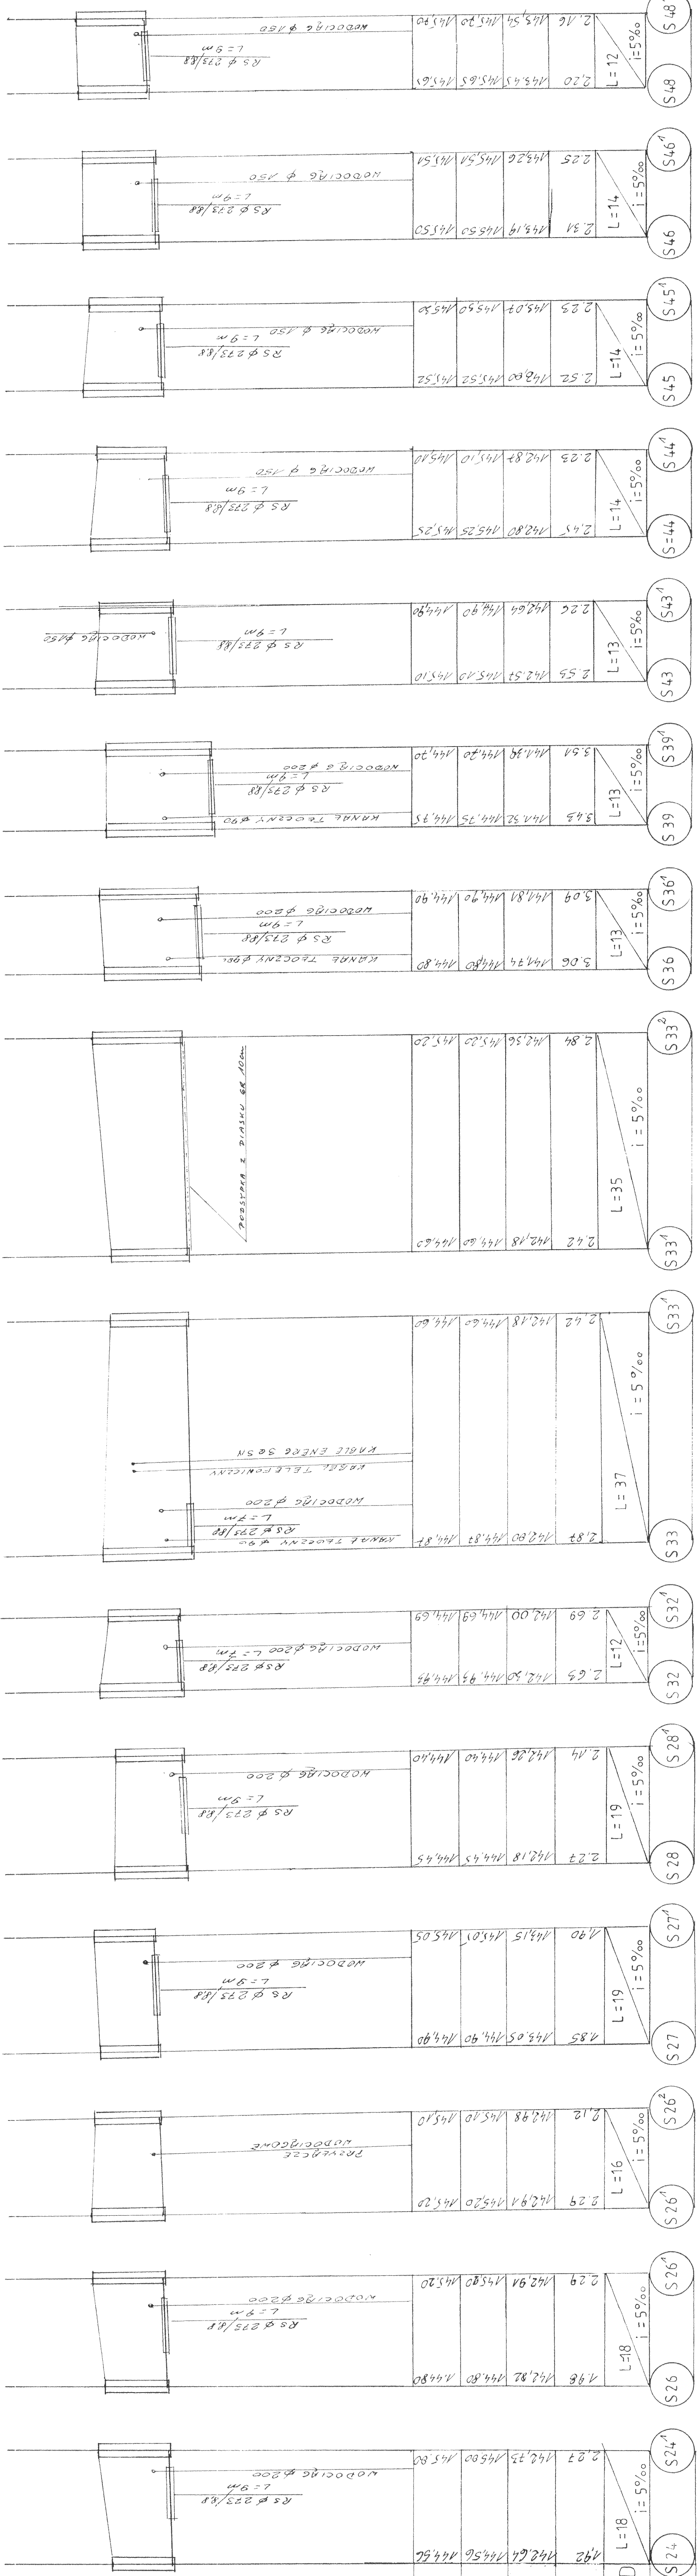


PROFIL PODŁUŻNY

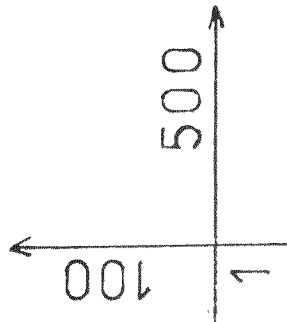

PP=135,00

RZĘDONA	TERENU ISTN.	142,64	144,56	145,80
	TERENU PROJ.	142,75	145,80	145,80
	DNA RUROCIĄGU	142,64	144,56	145,80
	ZAGŁĘBIENIE	142,64	144,56	145,80
MATERIAŁ, DŁUG, SPAD		L=18	i=5‰	
NR STUDNI, WĘZŁAS		S24	S26	S26

Obiekt: Budowa kanalizacji sanitarnej na odcinku od ul. Wyszynskiego do posesji o numerach porządkowych 102 i 115 w ul. 11-go Listopada w Bielsku Podlaskim

Temat: Kanalizacja sanitarna

Branża: sanitarna

Stadium: PROFIL PODŁUŻNY

Projektant: mgr inż. Tadeusz Roszkowski

Podpis:

Nr rys. 2/6

Skala 1:100/500

Współpraca: Zygmunt A. Wołyniak

Podpis:

Zaprojektował: Zygmunt A. Wołyniak

Podpis: