ARKUSZ NR.3

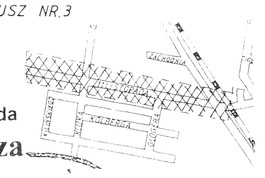

podziemnych dla których brak było informacji.
Szczegółowe informacje można uzyskać w ośrodku
inwentaryzacji geodezyjnej

woj. podlaskie
powiat : bielski
m.Bielsk Podlaski ul.11-go Listopada

Mapa zasadnicza

Skala 1:500

Wtórnik aktualny na dzień 2008.01.14

WYKONAWCA :
HOBEL Pracownia Geodezyjno-Kartograficzna s.c.
Ul.Mickiewicza 50/54 tel.7302805
Bielsk Podlaski ul.Mickiewicza 50/54 tel.7302805
l...ks.rob.03/2008

Geodeta uprawniony
mgr inż. Jerzy Wojciechowicz
upr.8225

STAROSTWO POWIATOWE W BIELSKU PODLASKIM
POWIATOWY OŚRODEK DOKUMENTACJI GEODEZYJNEJ I KARTOGRAFICZNEJ W BIELSKU PODLASKIM

W obszarze oznaczonym linią - - - - - dokonano aktualizacji treści mapy zasadniczej
~~i potwierdzono w terenie aktualność mapy zasadniczej~~ i
Dokumenty z pomiaru uzupełniającego ~~i potwierdzające aktualność mapy~~ i przyjęto do zasobu
powiatowego w dniu 2008.01.25 i zaewidencjonowano pod nr 2454/2/08

Niniejsza mapa może służyć do celów projektowych .

Projektowane obiekty budowlane wymagające pozwolenia na budowę podlegają wytyczeniu i inwentaryzacji powykonawczej przez jednostkę wykonawstwa geodezyjnego lub osoby fizyczne posiadające zezwolenie na wykonywanie robót geodezyjnych.
Uwaga: wtórnik przechowywać w miejscu zaciemnionym.
Mapa 255.234.1831,1813,1742,1724

Z up.Starosty
Irena Dmocha
Podinspektor w Wydziale Geodezji
Katastru i Nieruchomości

WYKAZ PUNKTÓW GEODEZYJNYCH PODLEGAJĄCYCH OCHRONIE

Nr pktu	Położenie punktu	Nr pktu	Położenie punktu
1 i 2	na dr nr 67		
2 i b3	obok dr nr 59		
1 i 31	róg dr 43		

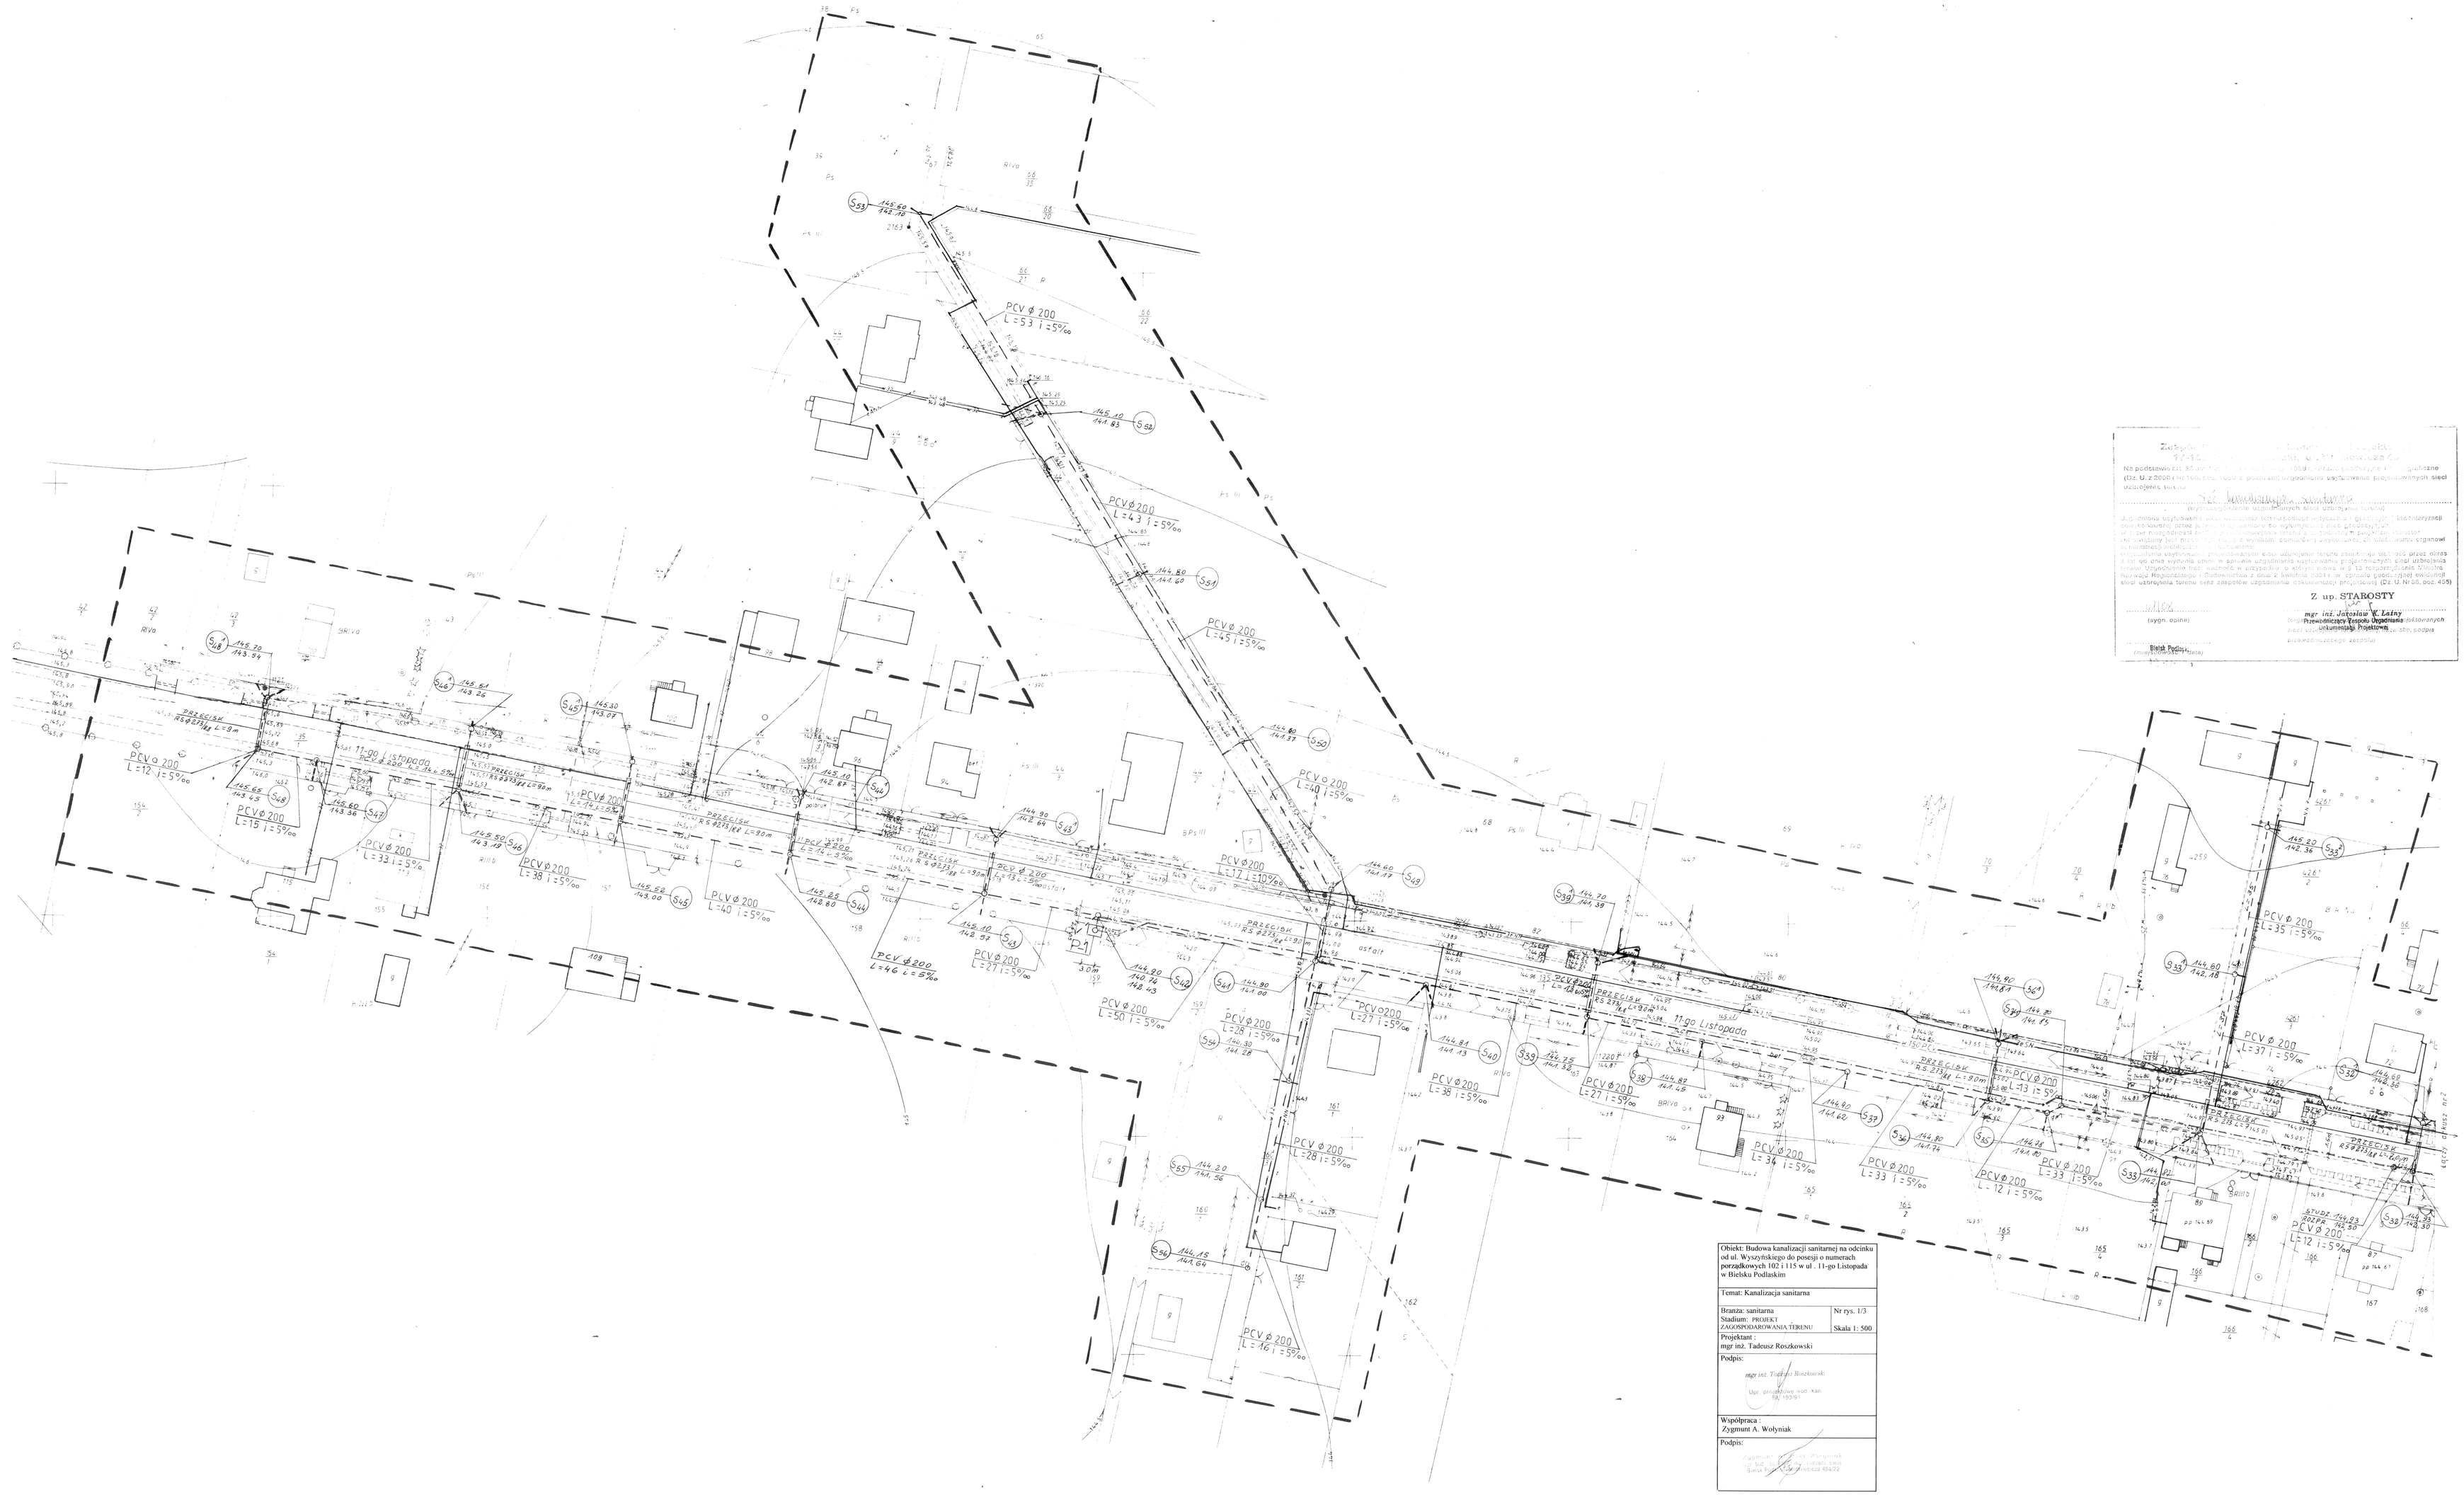

Zgodność mapy z terenem stwierdzono w dniu ...
Na podstawie art. 82 ust. 2 ustawy z dnia ... (Dz. U. z 2000 r. Nr ... poz. ...) zmieniającej ustawę ... (Dz. U. z 2000 r. Nr ... poz. ...) ustalono ...
Z up. STAROSTY
mgr inż. Jarosław K. Łabęcki
Powiatowy Inspektor Nadzorujący
Powiatowego Ośrodka Dokumentacji Geodezyjnej i Kartograficznej
Bielsk Podlaski

Obiekt: Budowa kanalizacji sanitarnej na odcinku od ul. Wyszyńskiego do posesji o numerach porządkowych 102 i 115 w ul . 11-go Listopada w Bielsku Podlaskim	
Temat: Kanalizacja sanitarna	
Branża: sanitarna Stadium: PROJEKT ZAGOSPODAROWANIA TERENU	Nr rys. 1/3 Skala 1: 500
Projektant : mgr inż. Tadeusz Roszkowski	
Podpis: mgr inż. Tadeusz Roszkowski Upr. projektowe nr...	
Współpraca : Zygmunt A. Wołyniak	
Podpis:	