


PRZEKRÓJ KONSTRUKCYJNY  
skala 1:25

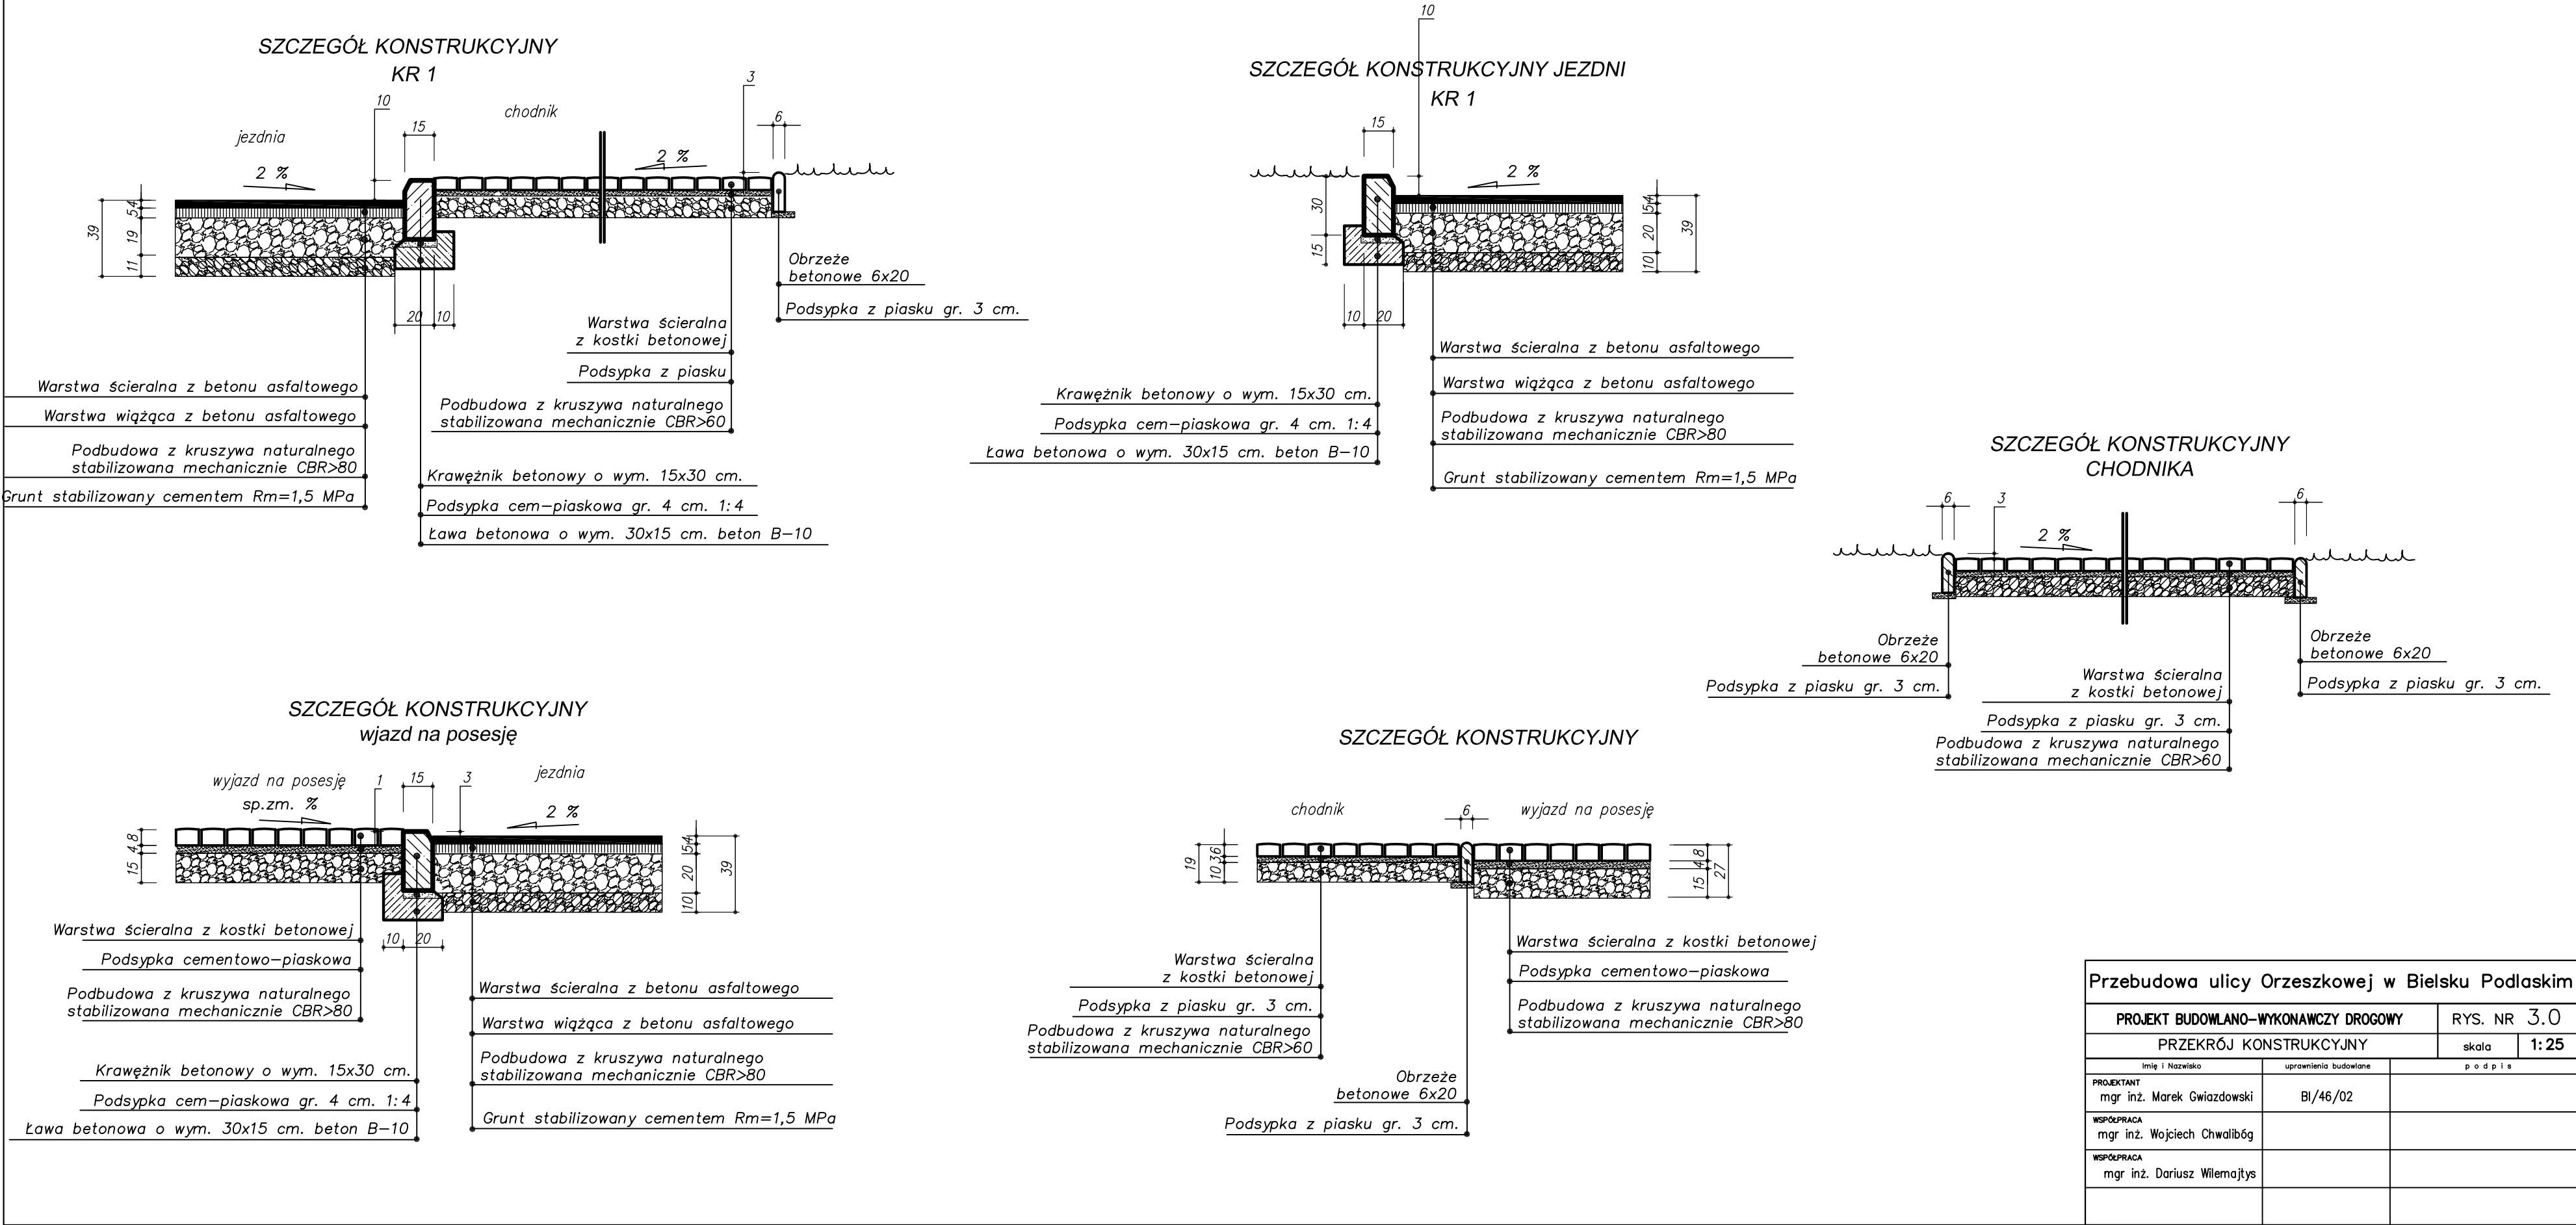

Przebudowa ulicy Orzeszkowej w Bielsku Podlaskim			
PROJEKT BUDOWLANO-WYKONAWCZY DROGOWY		RYS. NR 3.0	
PRZEKRÓJ KONSTRUKCYJNY		skala	1: 25
Imię i Nazwisko	uprawnienia budowlane	p o d p i s	
PROJEKTANT mgr inż. Marek Gwiazdowski	BI/46/02		
WSPÓŁPRACA mgr inż. Wojciech Chwalibóg			
WSPÓŁPRACA mgr inż. Dariusz Wilemajtyś			