


PLAN SYTUACYJNY ORGANIZACJI RUCHU

na czas budowy odcinka ulicy ks. Beszty Borowskiego
ETAP I
skala 1:500

Bielsk Podlaski
centrum

Siemiatycze

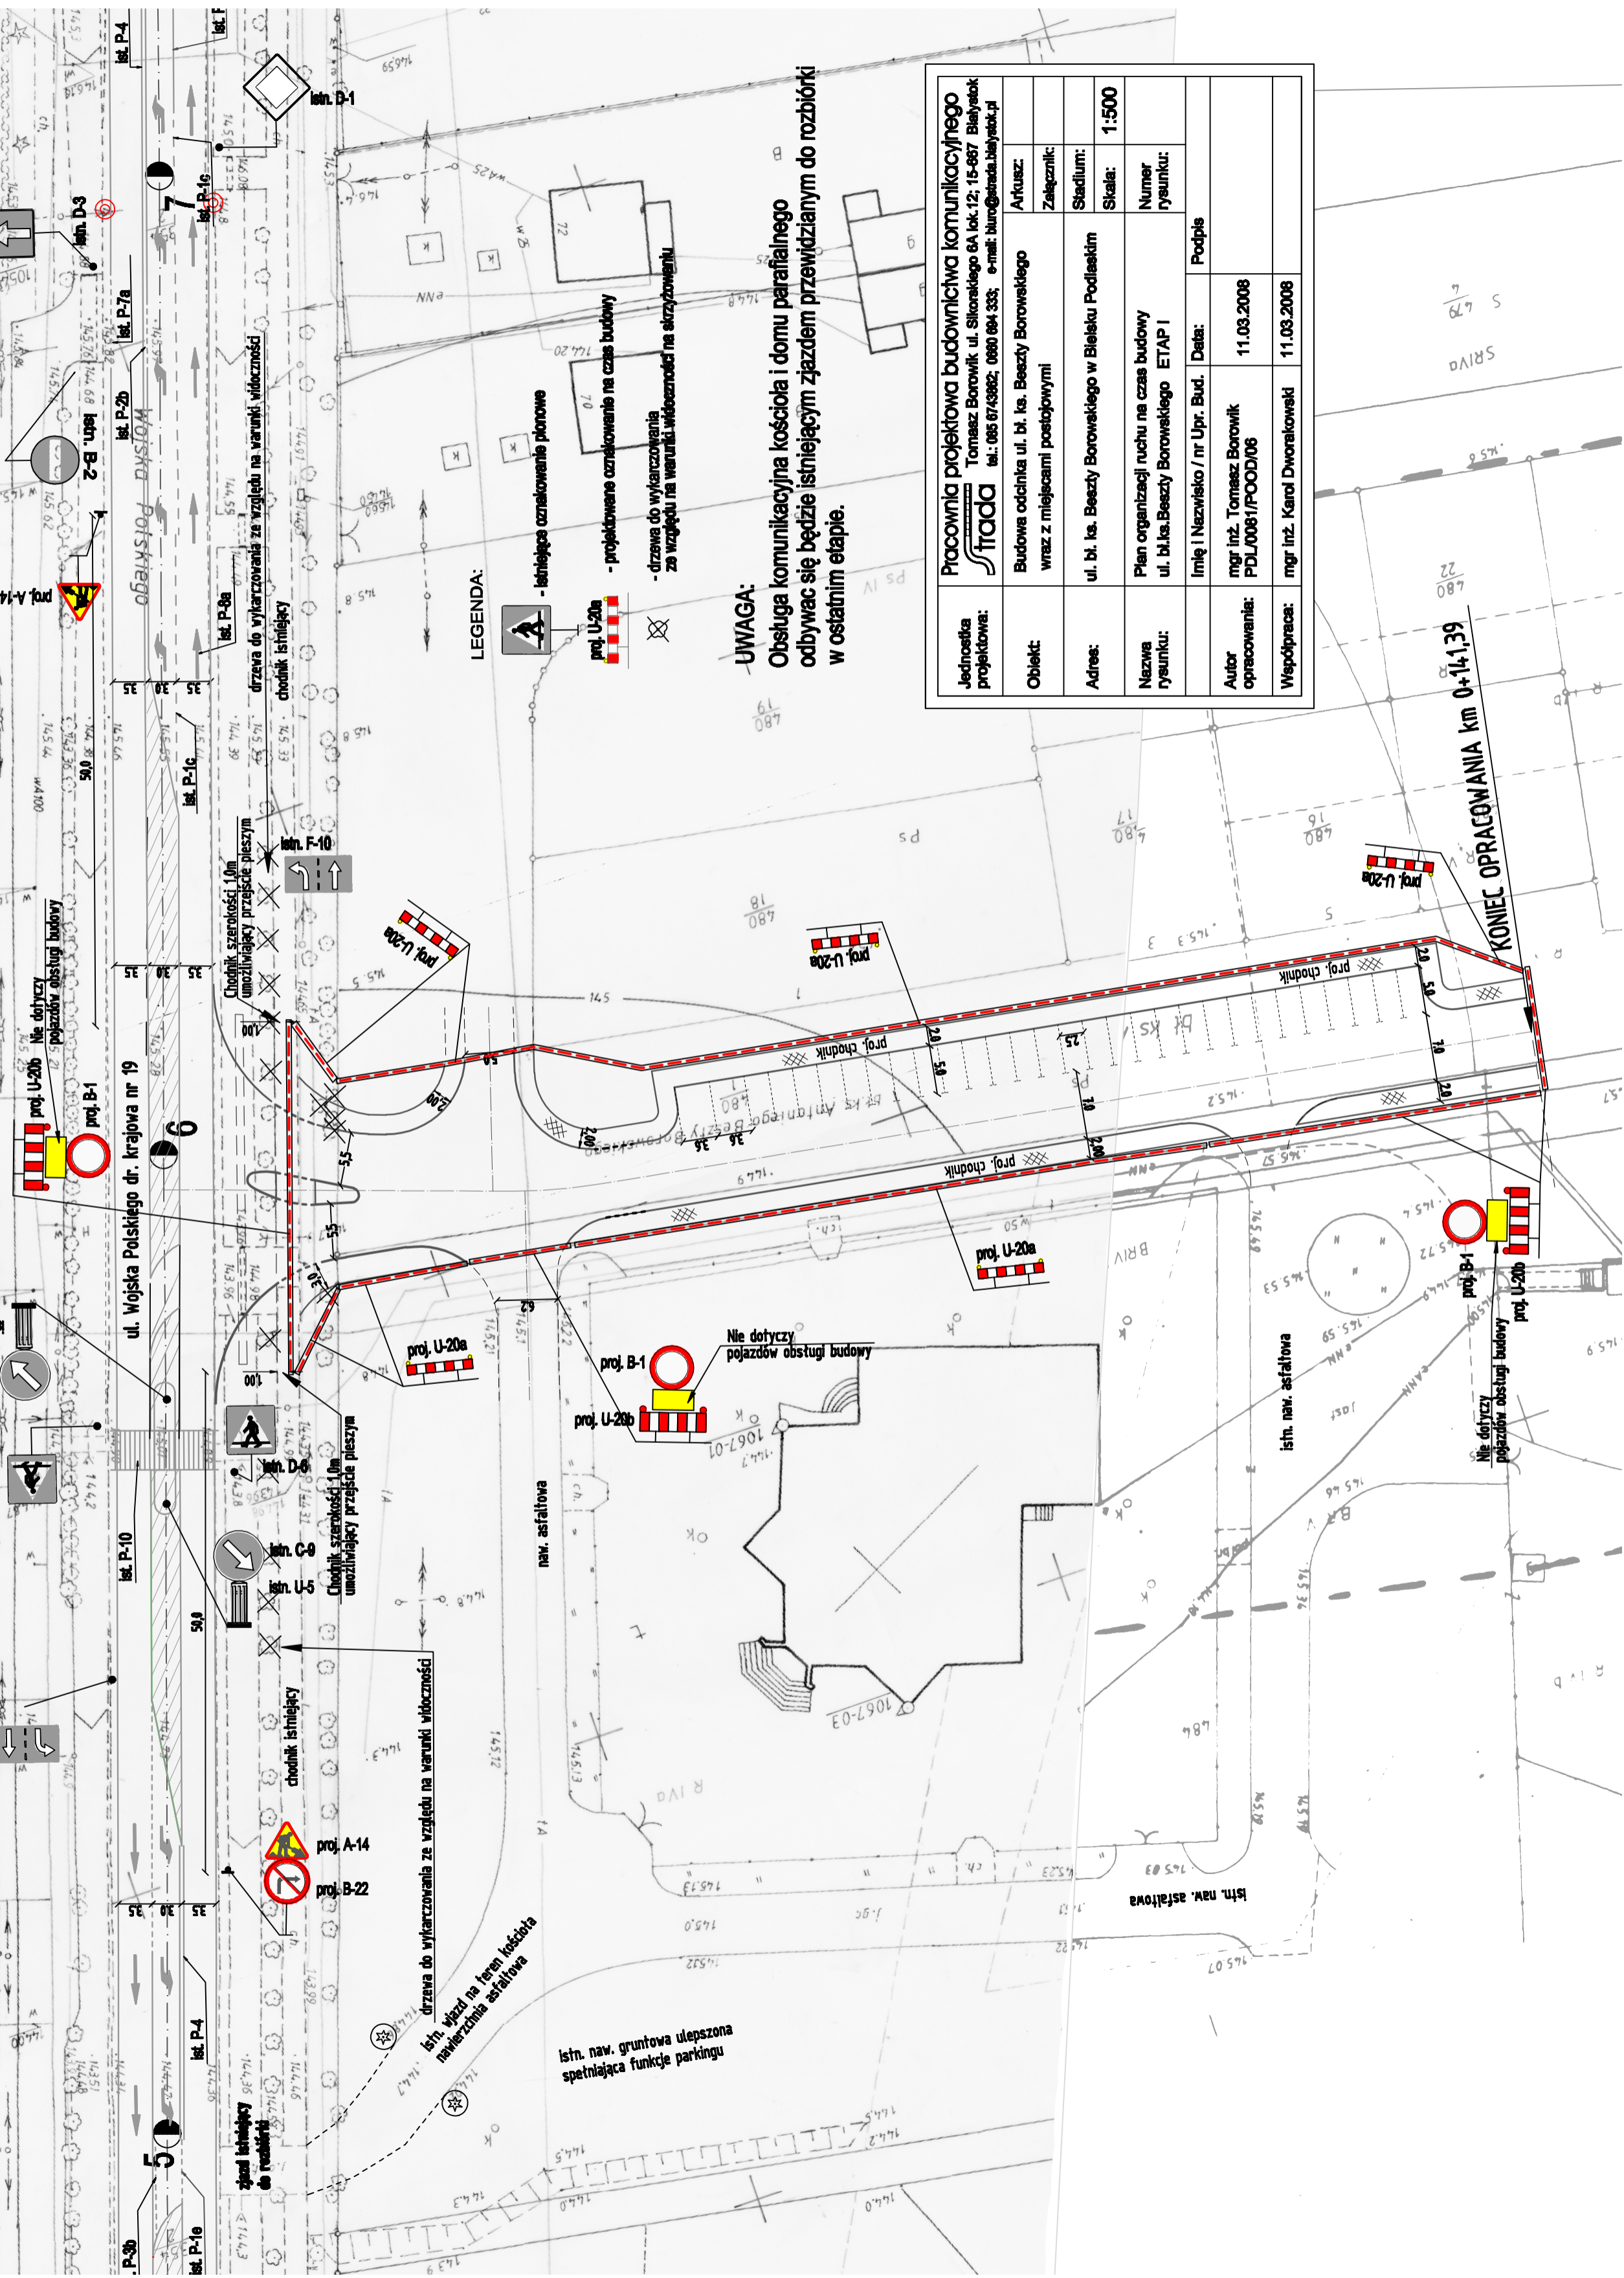

LEGENDA:

- istniejące oznakowanie pionowe
- projektowane oznakowanie na czas budowy
- drzewa do wykarczowania ze względu na warunki widoczności na skrzyżowaniu

UWAGA:

Obsługa komunikacyjna kościoła i domu parafialnego odbywać się będzie istniejącym zjazdem przewidzianym do rozbiórki w ostatnim etapie.

Jednostka projektowa:	Pracownia projektowa budownictwa komunikacyjnego
Objekt:	Tomasz Borowik ul. Sikorskiego 6A lok.12; 15-667 Bielsk tel.: 085 6743982; 0860 694 333; e-mail: biuro@stada.bielysk.pl
Adres:	Budowa odcinka ul. ks. Beszty Borowskiego wraz z miejscami postojowymi
Nazwa rysunku:	ul. ks. Beszty Borowskiego w Bielsku Podlaskim
Imię i Nazwisko / nr Upr. Bud.:	mgr inż. Tomasz Borowik PDI/00061/POOD/06
Data:	11.03.2008
Podpis:	mgr inż. Karol Dworakowski
Skala:	1:500
Arkusze:	
Załącznik:	
Stadium:	
Numer rysunku:	
Współpraca:	

KONIEC OPRACOWANIA km 0+14,139