

PLAN SYTUACYJNY ORGANIZACJI RUCHU


na czas budowy odcinka ulicy ks. Beszty Borowskiego

ETAP II

skala 1:500

Bielsk Podlaski
centrum

Siemiatycze

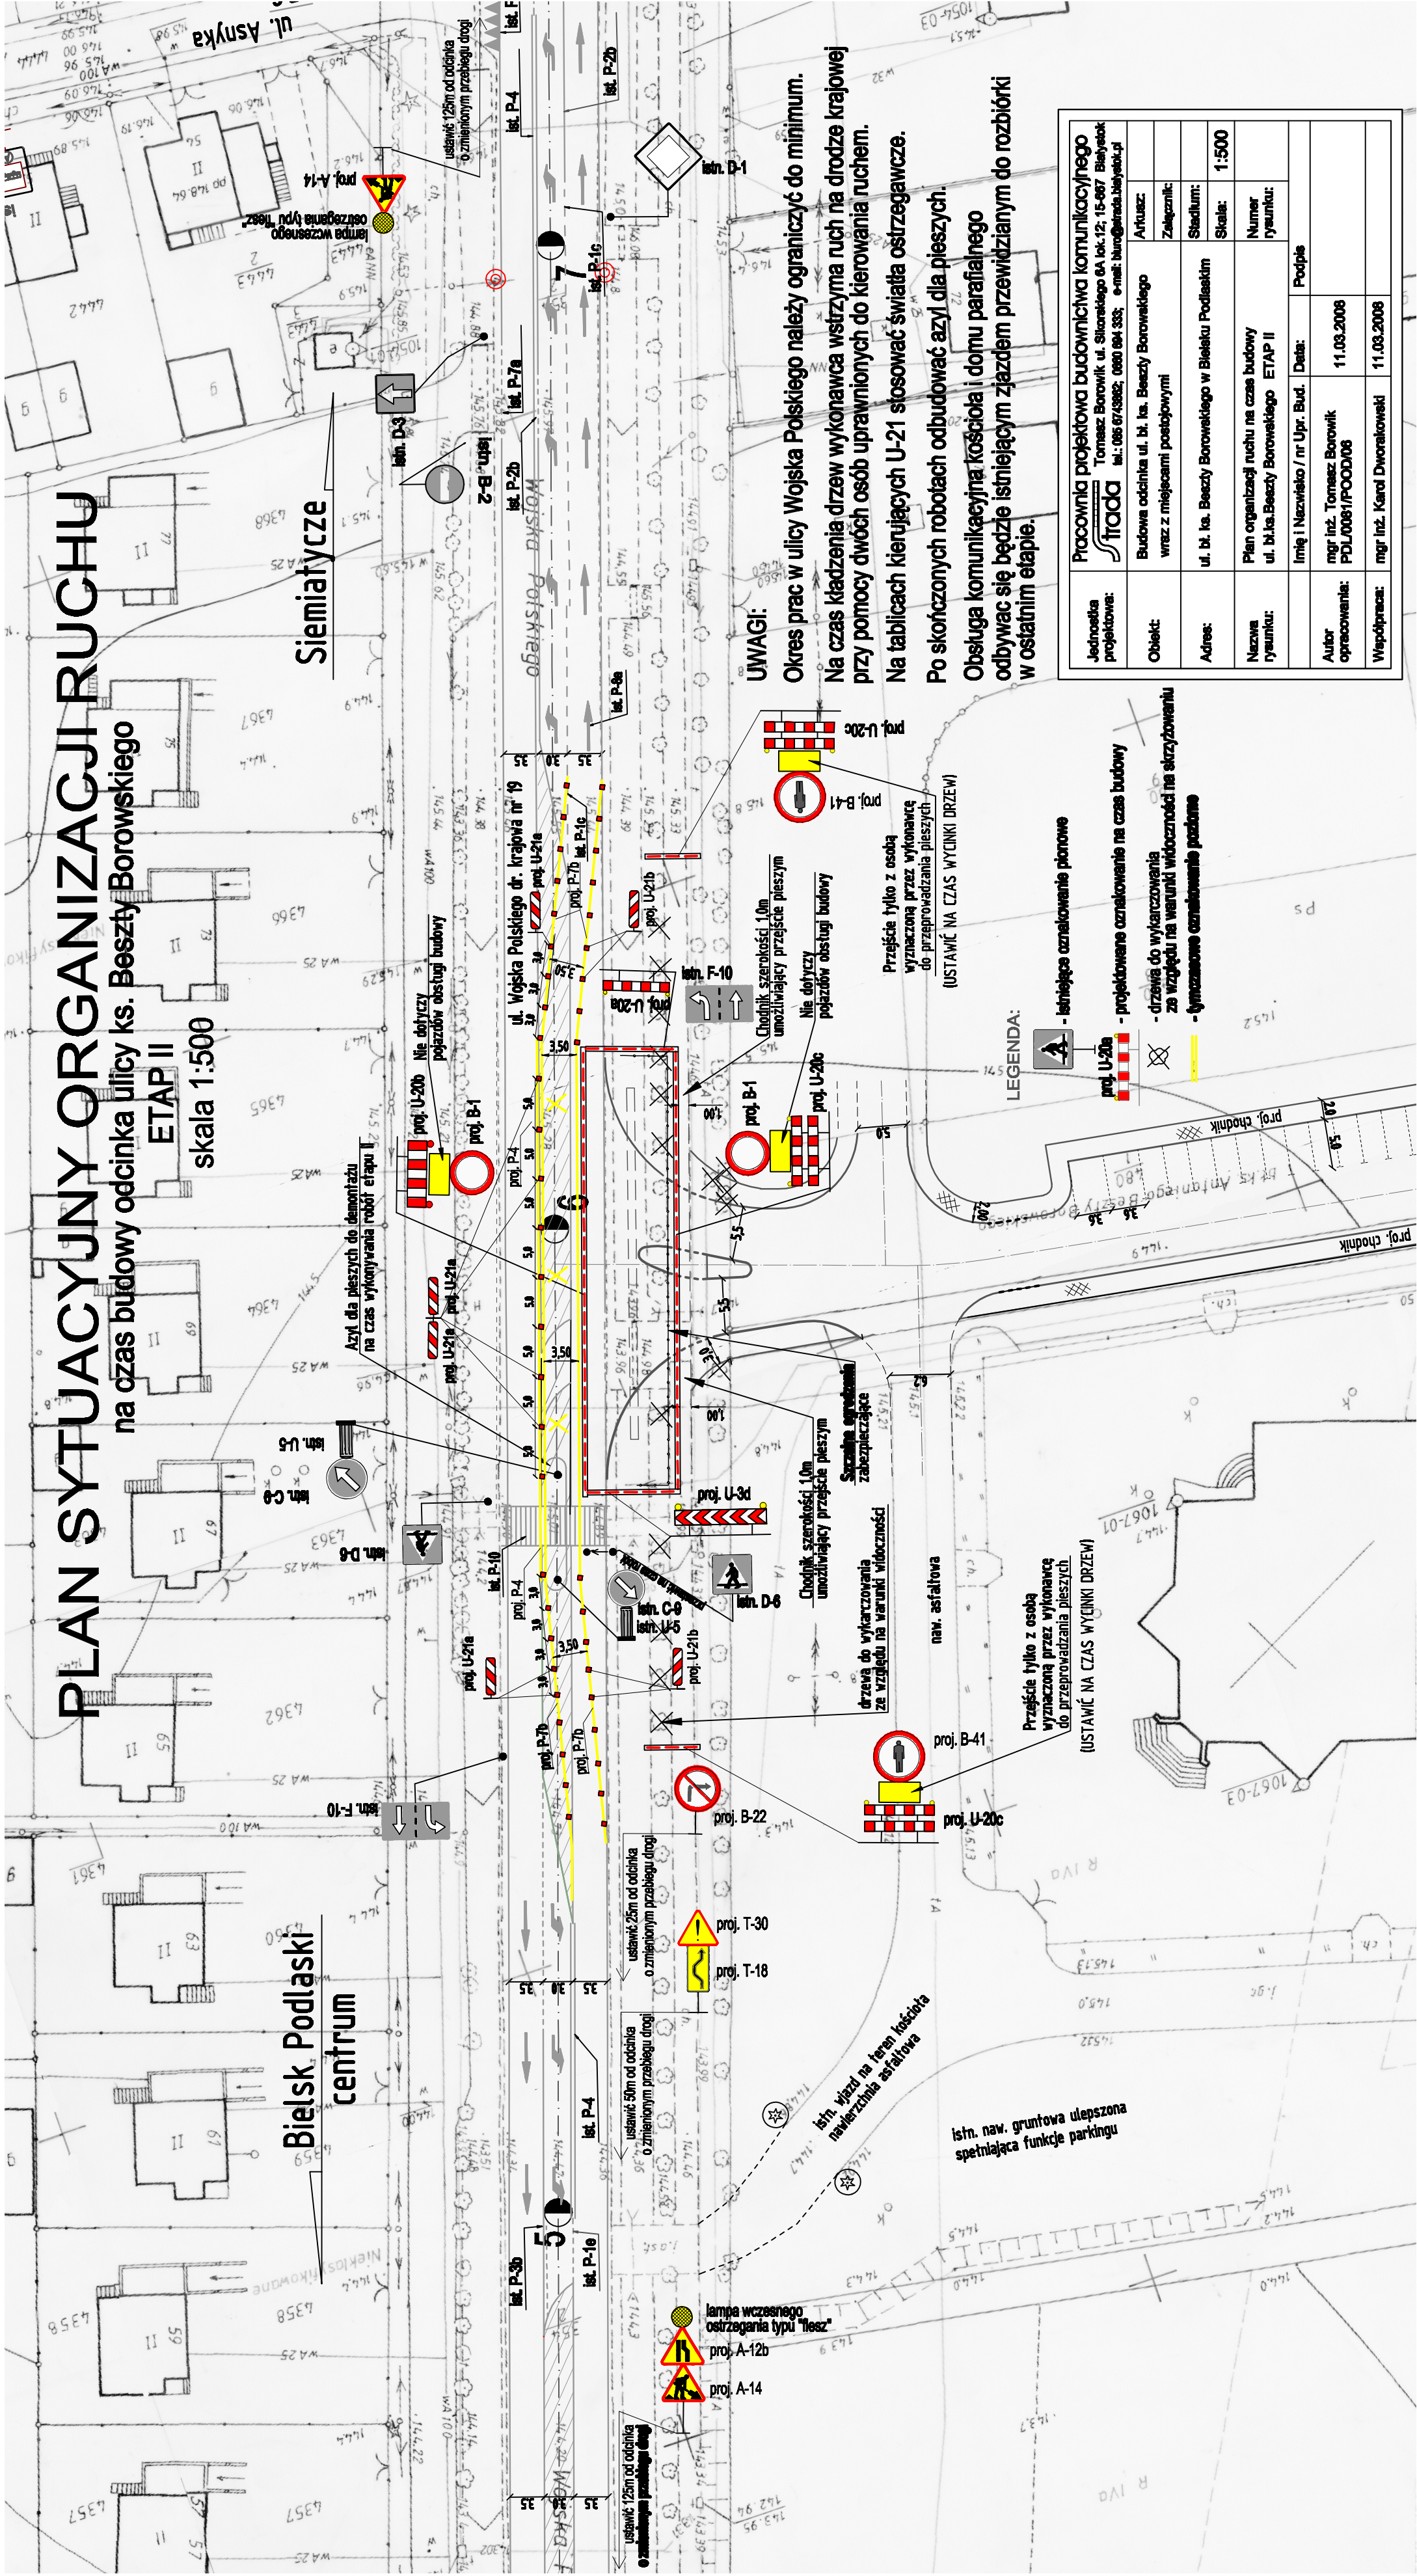

UWAGI:
Okres prac w ulicy Wojska Polskiego należy ograniczyć do minimum.
Na czas kładzenia drzew wykonawca wstrzyma ruch na drodze krajowej przy pomocy dwóch osób uprawnionych do kierowania ruchem.
Na tablicach kierujących U-21 stosować światła ostrzegawcze.
Po skończonych robotach odbudować asy dla pieszych.
Obsługa komunikacyjna kościoła i domu parafialnego odbywać się będzie istniejącym zjazdem przewidzianym do rozbiórki w ostatnim etapie.

LEGENDA:

- istniejące oznakowanie pionowe
- projektowane oznakowanie na czas budowy
- drzewa do wykarczowania ze względu na warunki widoczności na skrzyżowaniu
- tymczasowe oznakowanie poziome

Przeście tylko z osobą wyznaczoną przez wykonawcę do przeprowadzania pieszych.
(USTAWIĆ NA CZAS WYCINKI DRZEWI)

Przeście tylko z osobą wyznaczoną przez wykonawcę do przeprowadzania pieszych.
(USTAWIĆ NA CZAS WYCINKI DRZEWI)

Chodnik szerokości 1,0m umożliwiający przejście pieszym

Chodnik szerokości 1,0m umożliwiający przejście pieszym

Chodnik szerokości 1,0m umożliwiający przejście pieszym

Jednostka projektowa:	Pracownia projektowa budownictwa komunikacyjnego Tomasz Borowik ul. Sikorskiego 6A lok.12; 16-067 Bielszytok tel.: 085 6743982; 0850 994 333; e-mail: biuro@praco.komunikacja.pl
Obiekt:	Budowa odcinka ul. ks. Beszty Borowskiego wraz z miejscami postojowymi
Adres:	ul. bi. ks. Beszty Borowskiego w Bielsku Podlaskim
Nazwa rysunku:	Plan organizacji ruchu na czas budowy ul. bi.ks.Beszty Borowskiego ETAP II
Autor opracowania:	mgr inż. Tomasz Borowik PDL/0081/POOD/08
Współpraca:	mgr inż. Karol Dworakowski
Arkusze:	
Załącznik:	
Stadium:	1:500
Skala:	
Numer rysunku:	
Podpis:	
Data:	11.03.2008
Data:	11.03.2008