PROJEKT BUDOWLANY

1A

projekt zagospodarowania: kanał sanitarny, kanał deszczowy i sieć wodociągowa - zaułek ul. Batorego dz. 3150/6; 3171/5; 3172/1; 3168/3
Bielsk Podlaski 3124

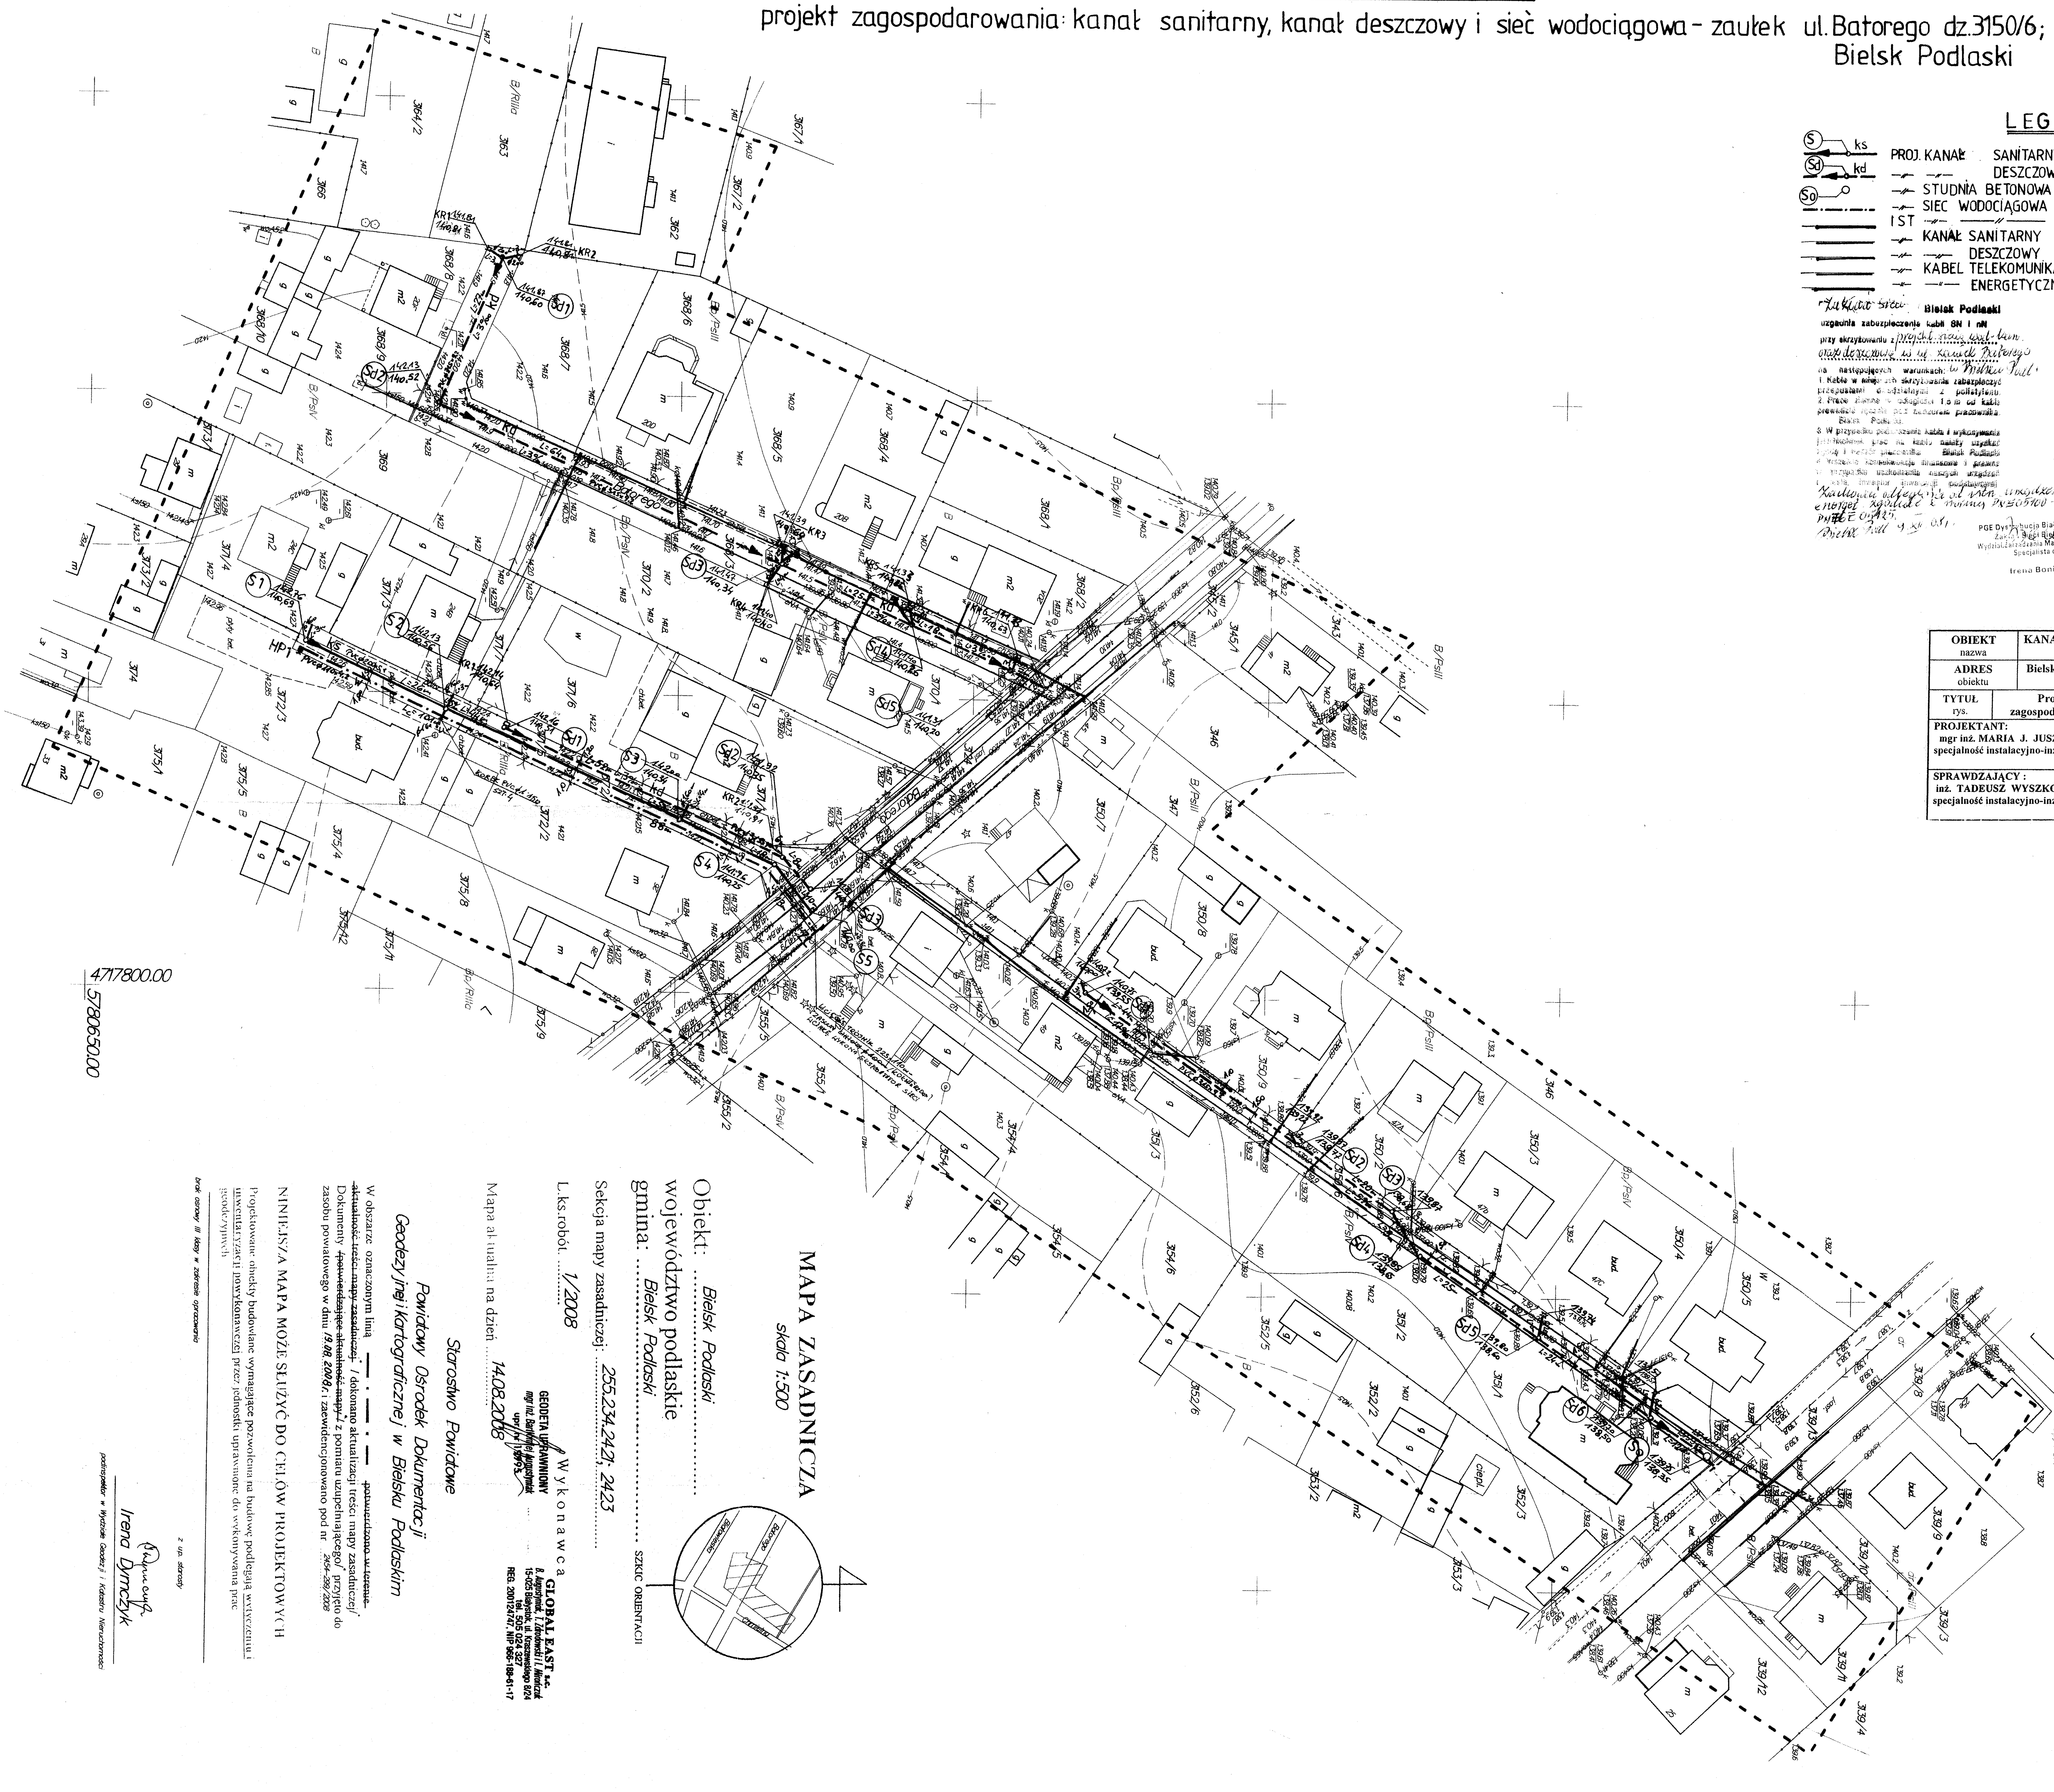

LEGENDA

- PROJ. KANAŁ SANITARNY PVC Ø200x5,9mm SDR 34 /rury lite/ (S, ks)
- DESZCZOWY PVC Ø315x9,2mm SDR 34 (Sd, kd)
- STUDNIA BETONOWA Ø200mm Z OSADNIKIEM (So)
- SIEĆ WODOCIĄGOWA PVC Ø110x4,2mm SDR 26
- IST
- KANAŁ SANITARNY
- DESZCZOWY
- KABEL TELEKOMUNIKACYJNY
- ENERGETYCZNY

Bielsk Podlaski
uzgadnia zabezpieczenie kabli SN i nN
przy skrzyżowaniu z projekt. kan. sanit.-kan. deszczową w ul. zaułek Batorego
na następujących warunkach: w Bielsku Podl.
1. Kable w miejscach skrzyżowania zabezpieczyć przepustami dzielonymi z polietylenu.
2. Prace ziemne w odległości 1,5 m od kabli prowadzić ręcznie pod nadzorem pracownika.
Bielsk Podlaski
3. W przypadku podwyższenia kabla i wykonywania prac ... kable należy ...
... Bielsk Podlaski
... uszkodzeń ...
Kolizje ... z siecią energetyczną ... PGE-Dystrybucja ...
Bielsk Podl. 9.12.08
PGE Dystrybucja Białystok Sp. z o.o.
Zakład Sieci Bielsk Podlaski
Wydział Zarządzania Majątkiem Sieciowym
Specjalista ds. sieci
Irena Bonifaciuk

TELEKOMUNIKACJA POLSKA S.A
Pion Technicznej Obsługi Klienta
Rozwój i Gospodarka Zasobami
Sekcja Zarządzania Zasobami Fizycznymi Sieci
ul. Cieszyńska 3, 15-371 Białystok

Uzgodniono sposób zabezpieczenia istniejących urządzeń telekomunikacyjnych na skrzyżowaniu z projektowanym kanałem sanitarnym w ul. Batorego wg. załączonych rysunków nr 1A
Prace ziemne w pobliżu istniejących urządzeń telekomunikacyjnych wykonać ręcznie.
Wszelkie konsekwencje finansowe i prawne w przypadku uszkodzenia naszych urządzeń poniesie inwestor inwestycji podstawowej.
Uzgodniono dn. 09.12.2008
Leszek Prokop

PRZEDSIĘBIORSTWO KOMUNALNE
Spółka z o.o.
17-100 Bielsk Podlaski
ul. Studziwodzka 37
tel/fax 085/730-29-23, 730-23-22, 730-27-87, 730-26-77
NIP 543-020-04-31, Regon 000151696
Uzgadniamy projekt sieci wodociągowej, kanalizacji sanitarnej
05.01.09
NN 2/09
KIEROWNIK DZIAŁU PRODUKCJI
mgr inż. Ewa Ignatiuk

OBIEKT nazwa	KANALIZACJA : SANITARNA , DESZCZOWA I SIEĆ WODOCIĄGOWA			
ADRES obiektu	Bielsk Podlaski zaułek ul. Batorego dz. 3150/6, 3171/5, 3124, 3172/1, 3168/3			
TYTUŁ rys.	Projekt zagospodarowania	SKALA rys. 1:500	Branża sanitarna	NUMER RYS. 1A
PROJEKTANT: mgr inż. MARIA J. JUSZCZYŃSKA specjalność instalacyjno-inżynieryjna	NR UPRAWNIEŃ BL/100/94	PODPIS: DATA : 28.11.2008 r.		
SPRAWDZAJĄCY : inż. TADEUSZ WYSZKOWSKI specjalność instalacyjno-inżynieryjna	NR UPRAWNIEŃ BL/189/91	PODPIS: DATA : 28.11.2008 r.		

4717800.00
5780650.00

MAPA ZASADNICZA
skala 1:500

Obiekt: Bielsk Podlaski
województwo podlaskie
gmina: Bielsk Podlaski
Sekcja mapy zasadniczej: 255.234.2421; 2423
L.ks.robót 1/2008
Mapa aktualna na dzień 14.08.2008

SZKIC ORIENTACJI (Batorego, Białowieska)

Wykonawca
GEODETA UPRAWNIONY mgr inż. Bartłomiej Augustyniak upr. nr 10995
GLOBAL EAST s.c. B. Augustyniak, T. Zdrodowski i I. Mirończuk 15-025 Białystok, ul. Kraszewskiego 8/24 tel. 505 024 327 REG. 200124747, NIP 966-188-61-17

Starostwo Powiatowe
Powiatowy Ośrodek Dokumentacji Geodezyjnej i Kartograficznej w Bielsku Podlaskim

W obszarze oznaczonym linią — · — · — ~~potwierdzono w terenie aktualność treści mapy zasadniczej~~ / dokonano aktualizacji treści mapy zasadniczej*
Dokumenty ~~potwierdzające aktualność mapy~~ / z pomiaru uzupełniającego* przyjęto do zasobu powiatowego w dniu 19.08.2008 r. i zaewidencjonowano pod nr 2454-239/2008

NINIEJSZA MAPA MOŻE SŁUŻYĆ DO CELÓW PROJEKTOWYCH

Projektowane obiekty budowlane wymagające pozwolenia na budowę podlegają wytyczeniu i inwentaryzacji powykonawczej przez jednostki uprawnione do wykonywania prac geodezyjnych

brak osnowy III klasy w zakresie opracowania

z up. starosty
Irena Dymczyk
podinspektor w Wydziale Geodezji i Katastru Nieruchomości